


Copyright (C) Metalandes S.A.S. 2018 All Rights Reserved

The label, box and all information contained on this plane are property of Metalandes S.A.S. and may not be reproduced, stored in a retrieval system, or distributed without the permission of Metalandes S.A.S.

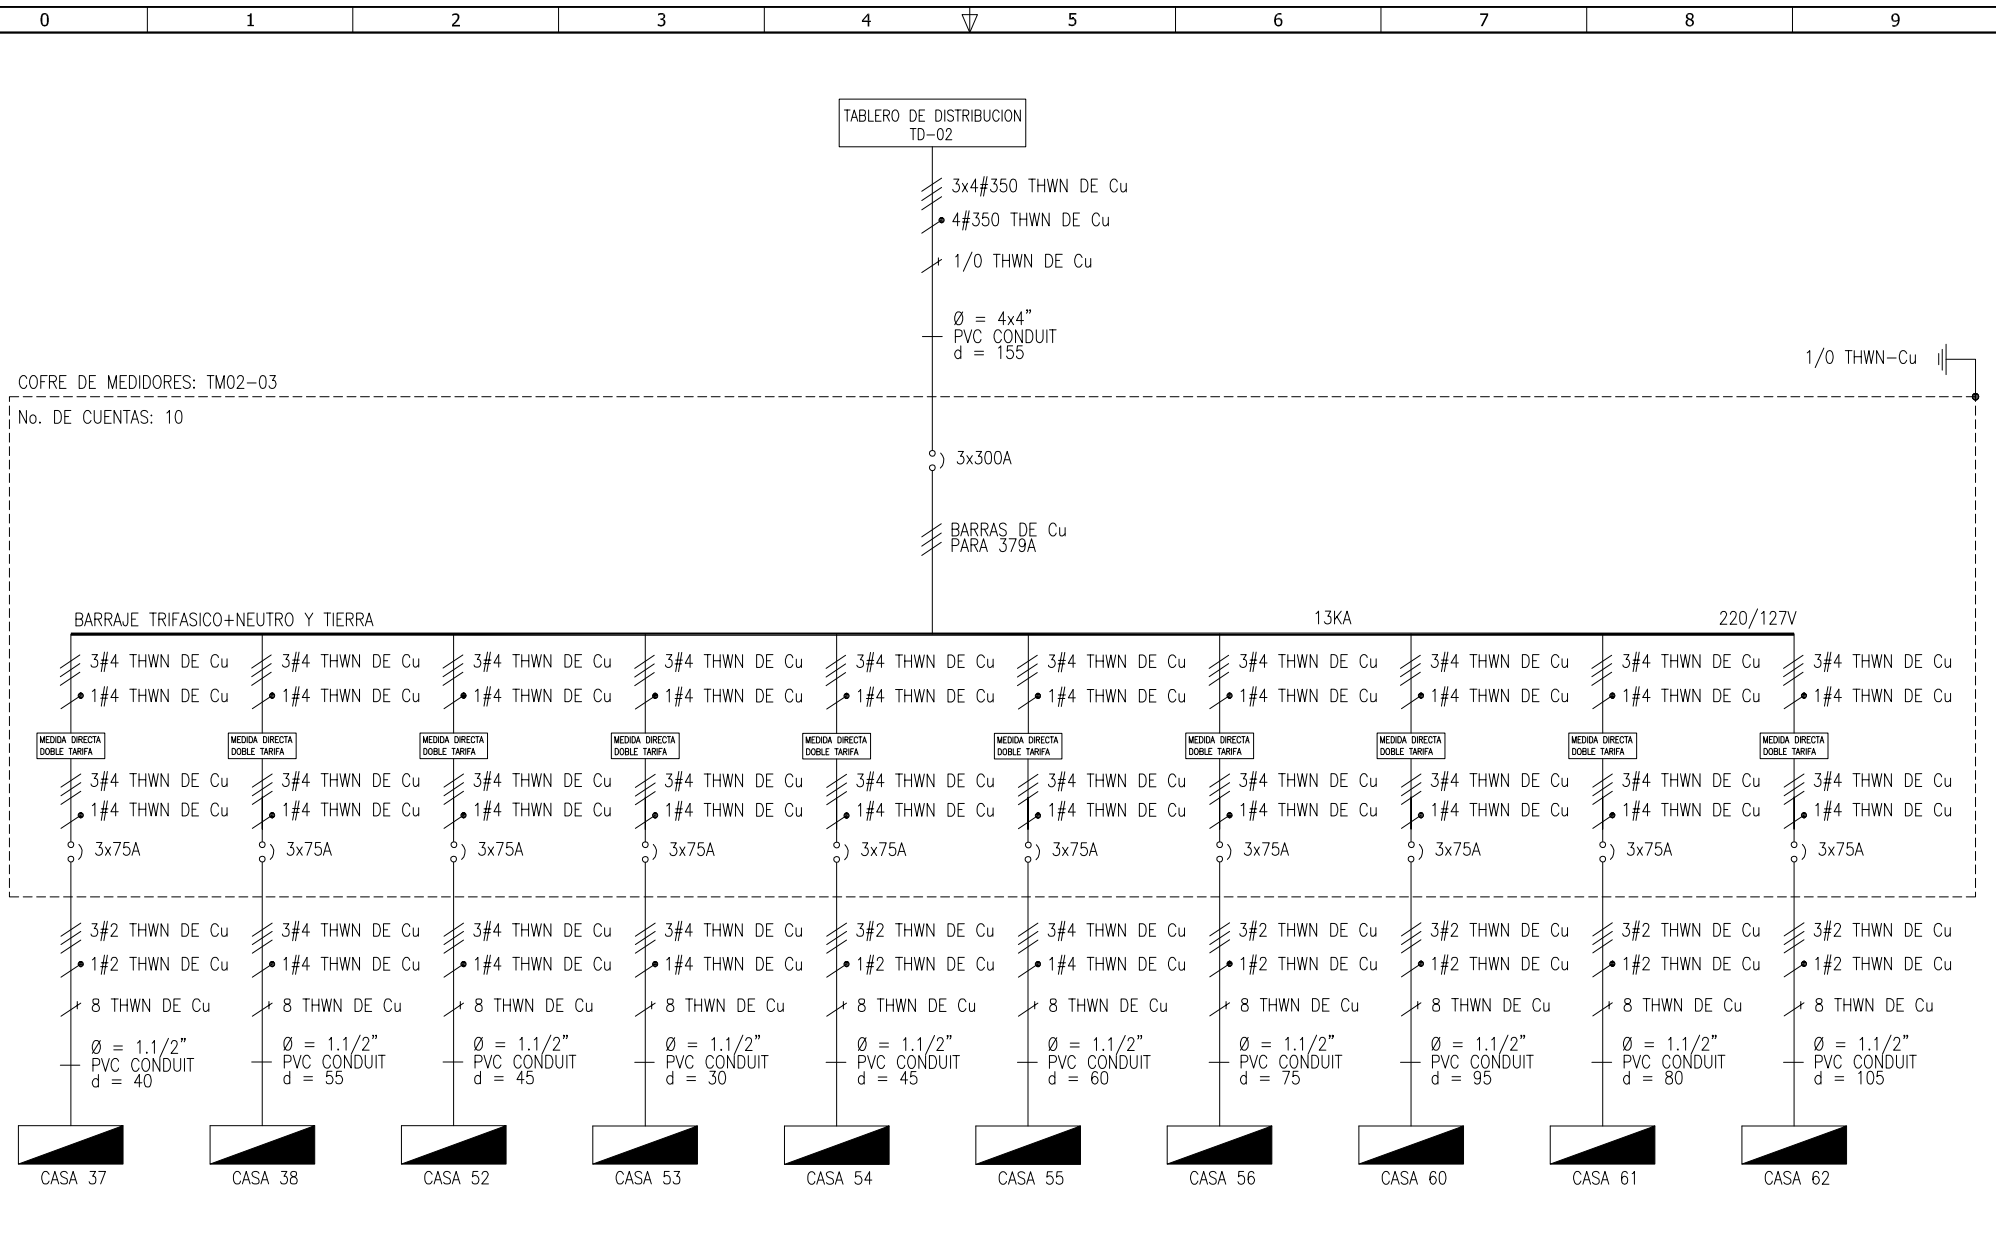

DISEÑO PLANO:
D. MADRID
FECHA:
24/06/2024

DISEÑO:
HYM CONTRATISTAS
FECHA:



METALANDES S.A.S

CLIENTE: HYM CONTRATISTAS
PROYECTO: TABLEROS SE PRADO VERDE
CONTENIDO: UNIFILAR

RUTA DE ARCHIVO: D:\1.TEMP DIBUJO\2024\HYM CONTRATISTAS\OP 28523 TAB SE PRADO VERDE\ELECTRICOS\GU1 UNIFILAR.dwg

ORDEN DE PRODUCCIÓN: 28523-2
TAB MEDIDORES TM02-03

RESPONSABLE DEL PROYECTO:
M. DE LA CRUZ

VERSIÓN: 01
ESQUEMA: GU1
HOJA:
DE: 15
FECHA DE IMPRESIÓN:
09-24-2024