


Copyright (C) Metalandes S.A.S. 2018 All Rights Reserved

The label, box and all information contained on this plane are property of Metalandes S.A.S. No part of this document may be reproduced, stored in a retrieval system, or used or distributed without the permission of Metalandes S.A.S.

El rótulo, cajetín y toda la información contenida en este plano son propiedad de Metalandes S.A.S. No parte de este documento puede ser reproducido, almacenado en un sistema de recuperación, o usado o distribuido sin el consentimiento de Metalandes S.A.S.

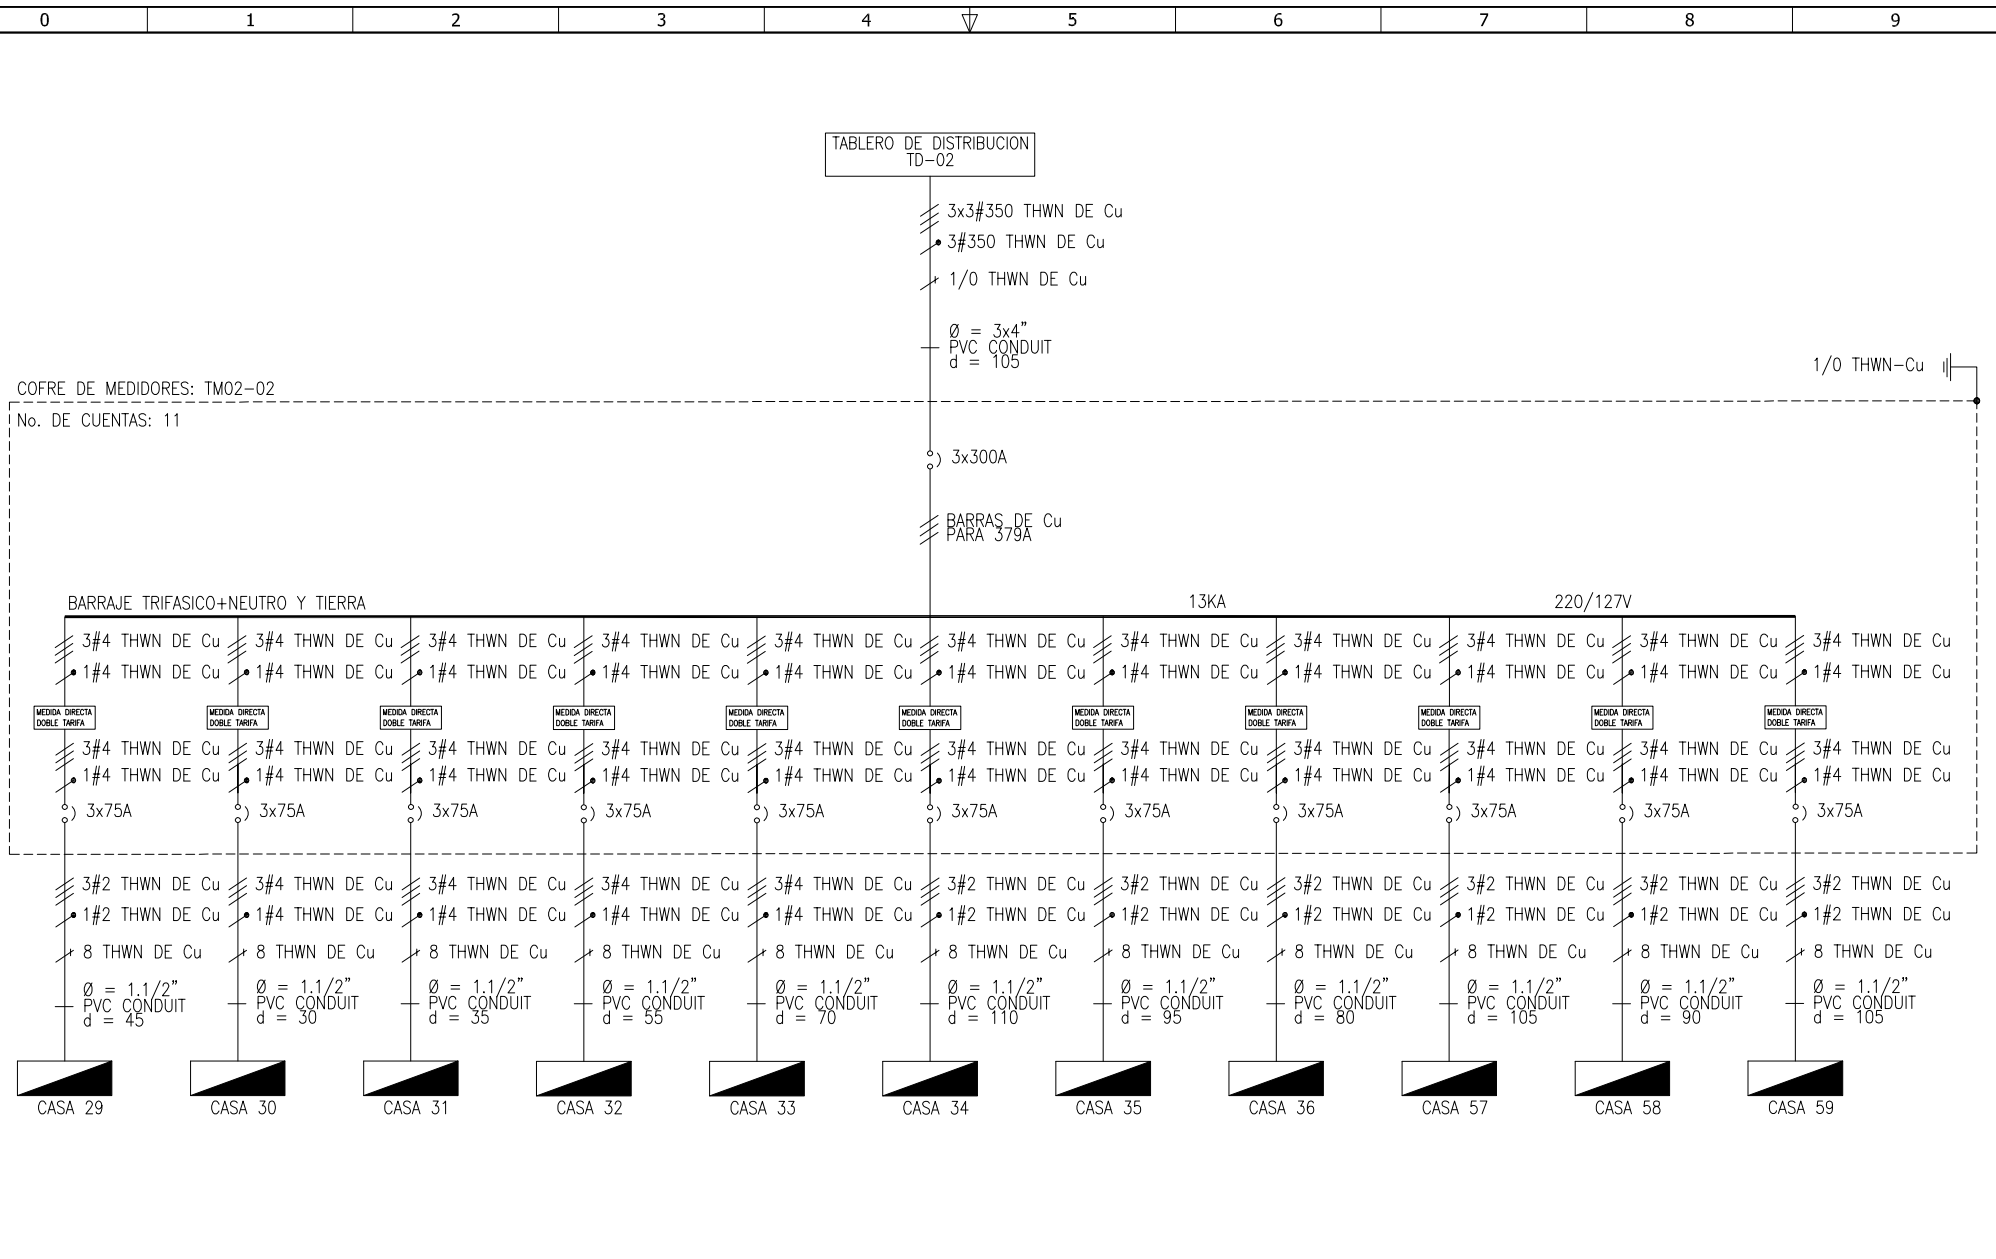

DISEÑO PLANO: D. MADRID	FECHA: 24/06/2024
DISEÑO: HYM CONTRATISTAS	FECHA:



CLIENTE: HYM CONTRATISTAS	ORDEN DE PRODUCCIÓN: 28523-3	VERSIÓN: 01
PROYECTO: TABLEROS SE PRADO VERDE	TAB MEDIDORES TM02-02	ESQUEMA: HU1
CONTENIDO: UNIFILAR	RESPONSABLE DEL PROYECTO: M. DE LA CRUZ	HOJA: DE: 16
RUTA DE ARCHIVO: D:\1.TEMP DIBUJO\2024\H\HYM CONTRATISTAS\OP 28523 TAB SE PRADO VERDE\ELECTRICOS\HU1 UNIFILAR.dwg	FECHA DE IMPRESIÓN: 09-24-2024	