


DISEÑO PLANO:	FECHA:
D. MADRID	22/01/2024
DISEÑO:	FECHA:
METALANDES	




METALANDES S.A.S

CLIENTE: HYBRYTEC	ORDEN DE PRODUCCIÓN: 28585-2
PROYECTO: TABLEROS ARA PARTE 2	TAB CENTRO CATEDRAL 220V
CONTENIDO: UNIFILAR	RESPONSABLE DEL PROYECTO:
	J. FLOREZ
RUTA DE ARCHIVO: D:\1. TEMP DIBUJO\2023\H\HYBRYTEC\OP 28585 TABLEROS ARA PARTE 2\ELECTRICOS\BU1 UNIFILAR.DWG	

VERSIÓN: 01
ESQUEMA: BU1
HOJA:
DE: 16
FECHA DE IMPRESIÓN:
02-12-2024

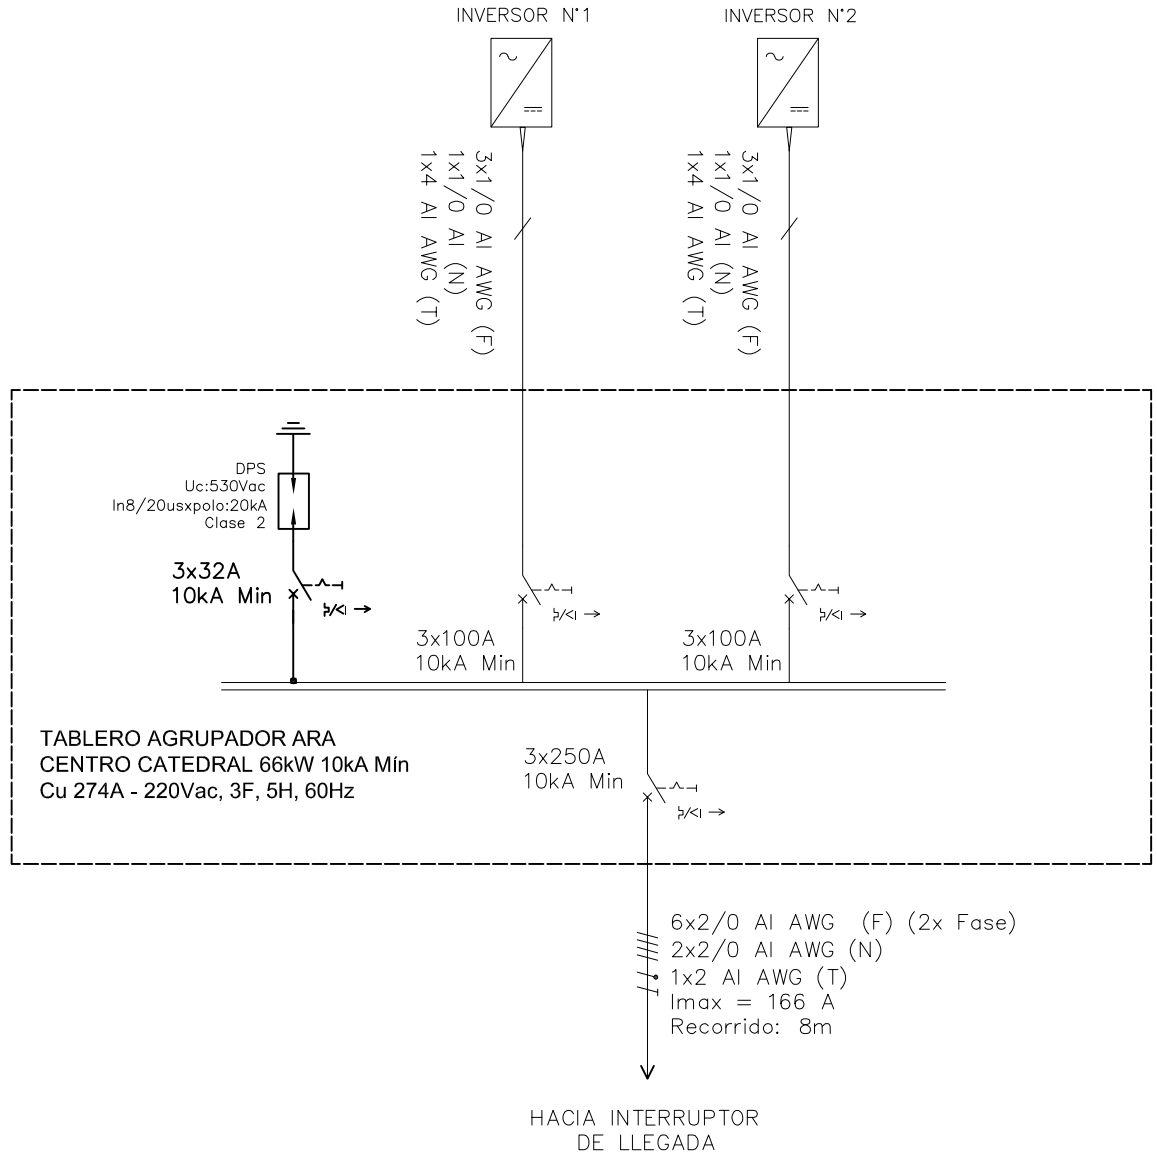

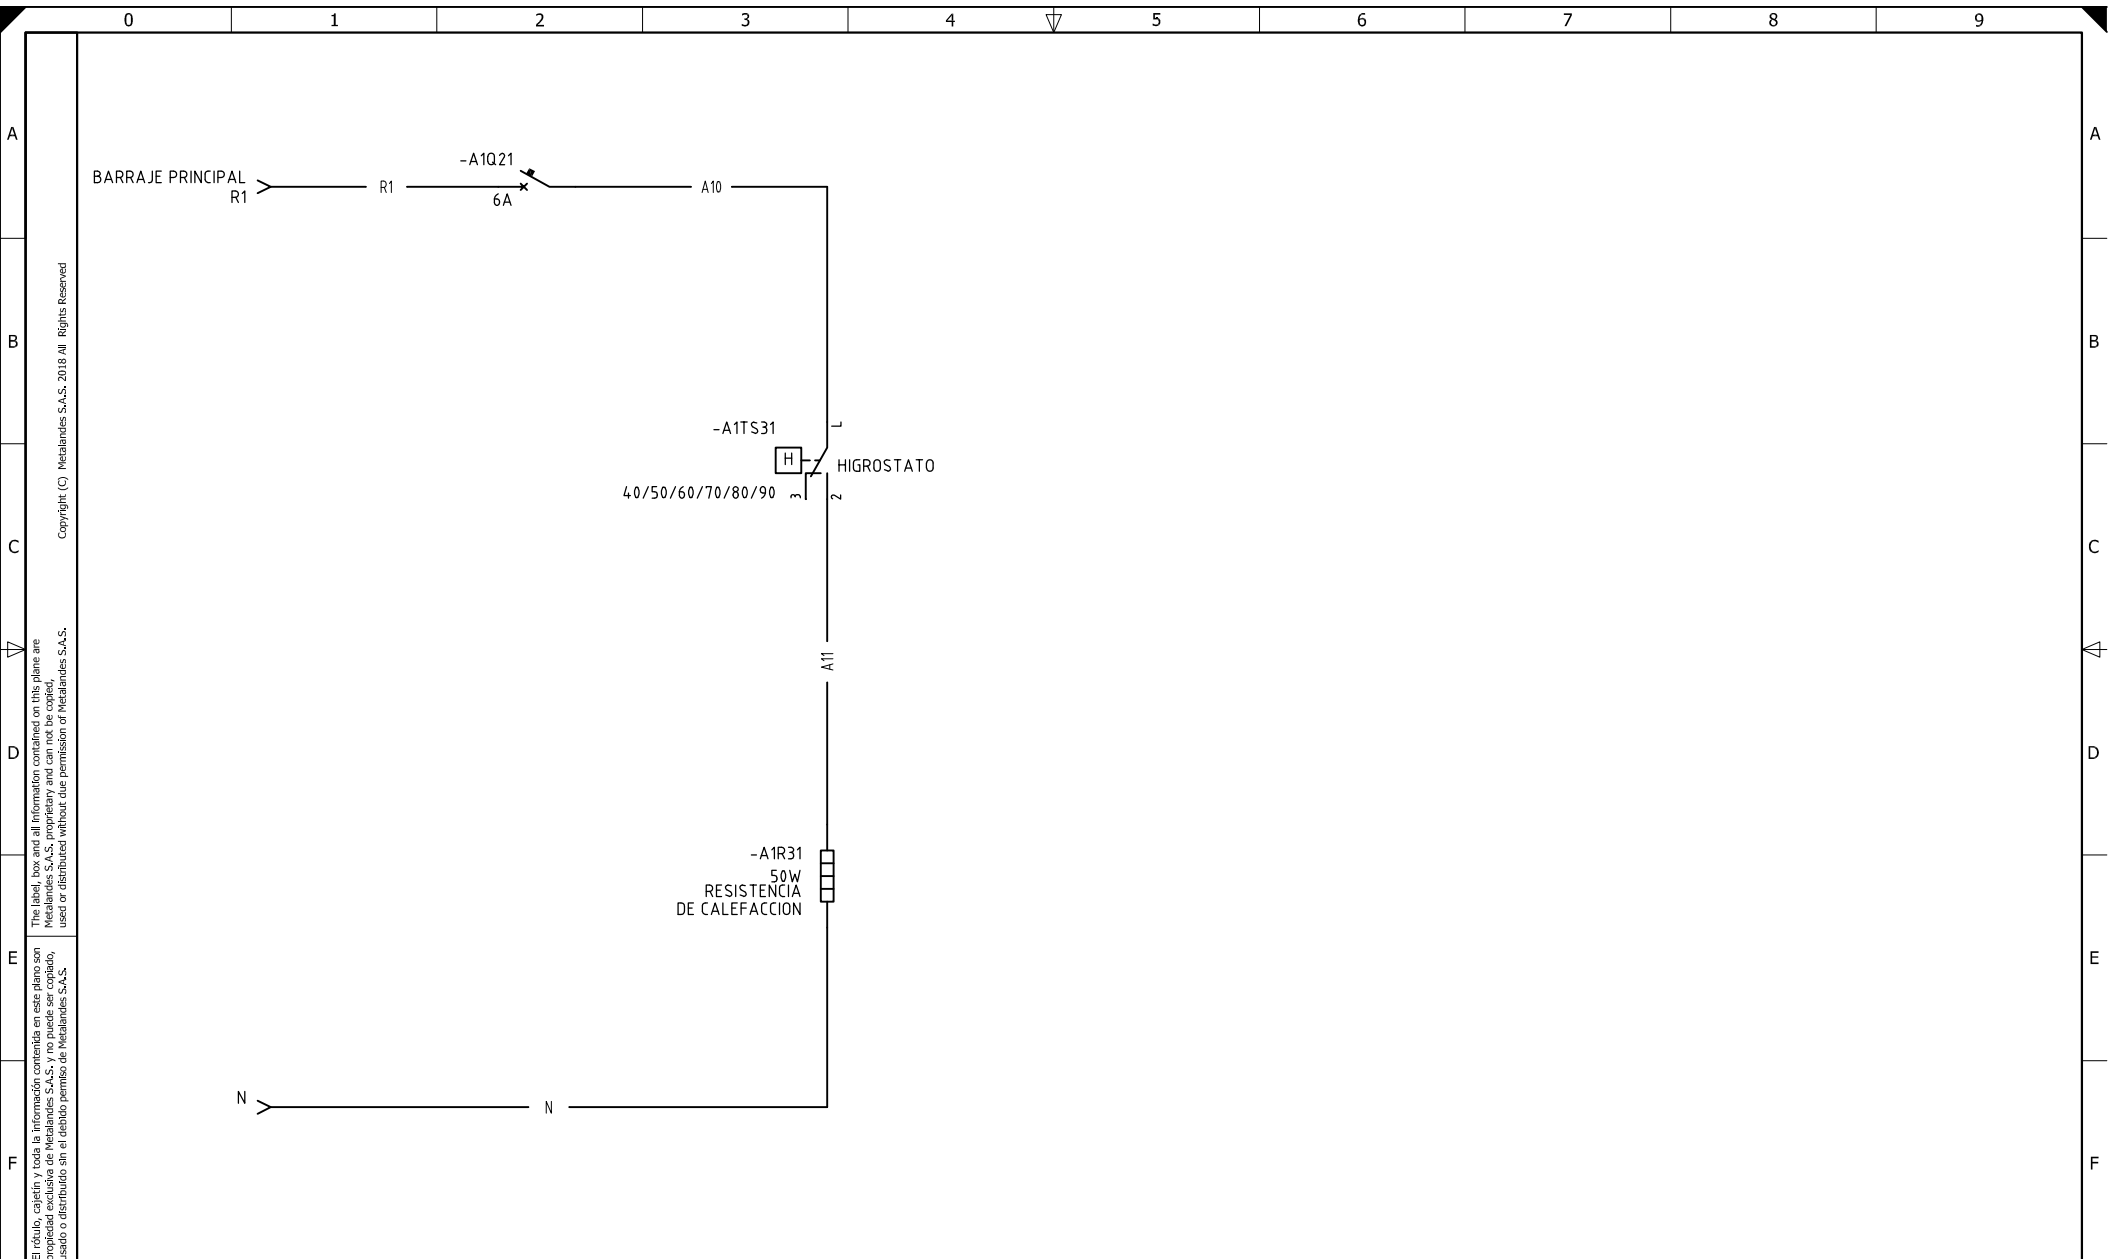

Copyright (C) Metalandes S.A.S. 2018 All Rights Reserved

The label, box and all information contained on this plane are property of Metalandes S.A.S. No part of this document may be reproduced, stored in a retrieval system, or distributed without the permission of Metalandes S.A.S.

DISEÑO PLANO: D. MADRID	FECHA: 22/01/2024
DISEÑO: METALANDES	FECHA:



METALANDES S.A.S

CLIENTE: HYBRYTEC	ORDEN DE PRODUCCIÓN: 28585-2
PROYECTO: TABLEROS ARA PARTE 2	TAB CENTRO CATEDRAL 220V
CONTENIDO: CONTROL DE TEMPERATURA	RESPONSABLE DEL PROYECTO: J. FLOREZ
RUTA DE ARCHIVO: D:\1.TEMP DIBUJO\2023\H\HYBRYTEC\OP 28268 TABLEROS ARA\ELECTRICOS\B1 CONTROL DE TEMPERATURA.dwg	

VERSIÓN: 01
ESQUEMA: B1
HOJA:
DE: 25
FECHA DE IMPRESIÓN: 02-12-2024