


Copyright (C) Metalandes S.A.S. 2018 All Rights Reserved

El dibujo, carpetin y toda la información contenida en este plano son propiedad de METALANDES S.A.S. y no pueden ser copiados, usados o distribuidos sin el debido permiso de METALANDES S.A.S.

0 1 2 3 4 5 6 7 8 9

A B C D E F

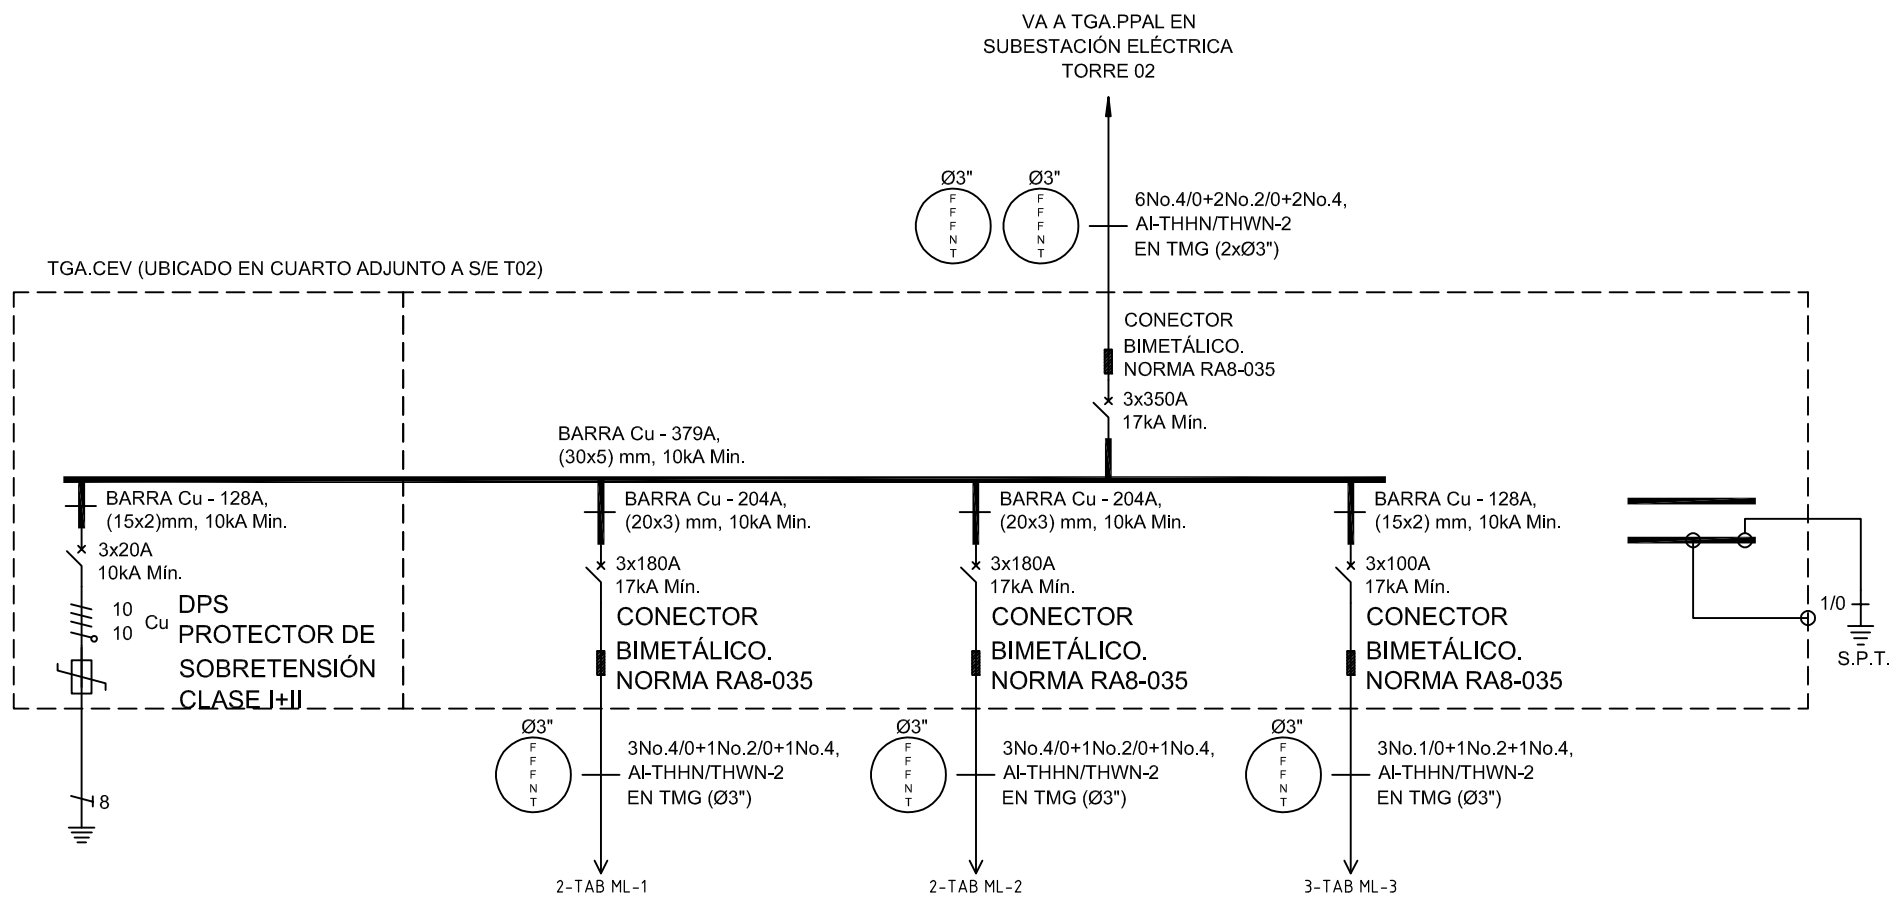

DISEÑO PLANO: <b>D. MADRID</b>	FECHA: 09/02/2024
DISEÑO: <b>CONSTRUREDES</b>	FECHA:



**METALANDES S.A.S**

CLIENTE: <b>CONSTRUREDES</b>	ORDEN DE PRODUCCIÓN: <b>28591-1</b>
PROYECTO: <b>ST LAURENT CARGA VEHICULAR</b>	TAB <b>TGA CEV</b>
CONTENIDO: <b>UNIFILAR</b>	RESPONSABLE DEL PROYECTO: <b>A. CARMONA</b>
RUTA DE ARCHIVO: <b>D:\1.TEMP DIBUJO\2024\C\CONSTRUREDES\OP 28591 ST LAURENT CARGA VEHICULAR\ELECTRICOS\AU1 UNIFILAR.dwg</b>	FECHA DE IMPRESIÓN: 05-14-2024

VERSIÓN: <b>01</b>
ESQUEMA: <b>AU1</b>
HOJA:
DE: <b>13</b>

0 1 2 3 4 5 6 7 8 9