


Copyright (C) Metalandes S.A.S. 2018 All Rights Reserved

The label, box and all information contained on this plane are property of Metalandes S.A.S. and no part of this information may be reproduced, stored in a retrieval system, or transmitted in any form or by any means, electronic, mechanical, photocopying, recording, or by any information storage and retrieval system, without the prior written permission of Metalandes S.A.S.

TABLERO BAJA TENSION 800VAC 900A 25KA

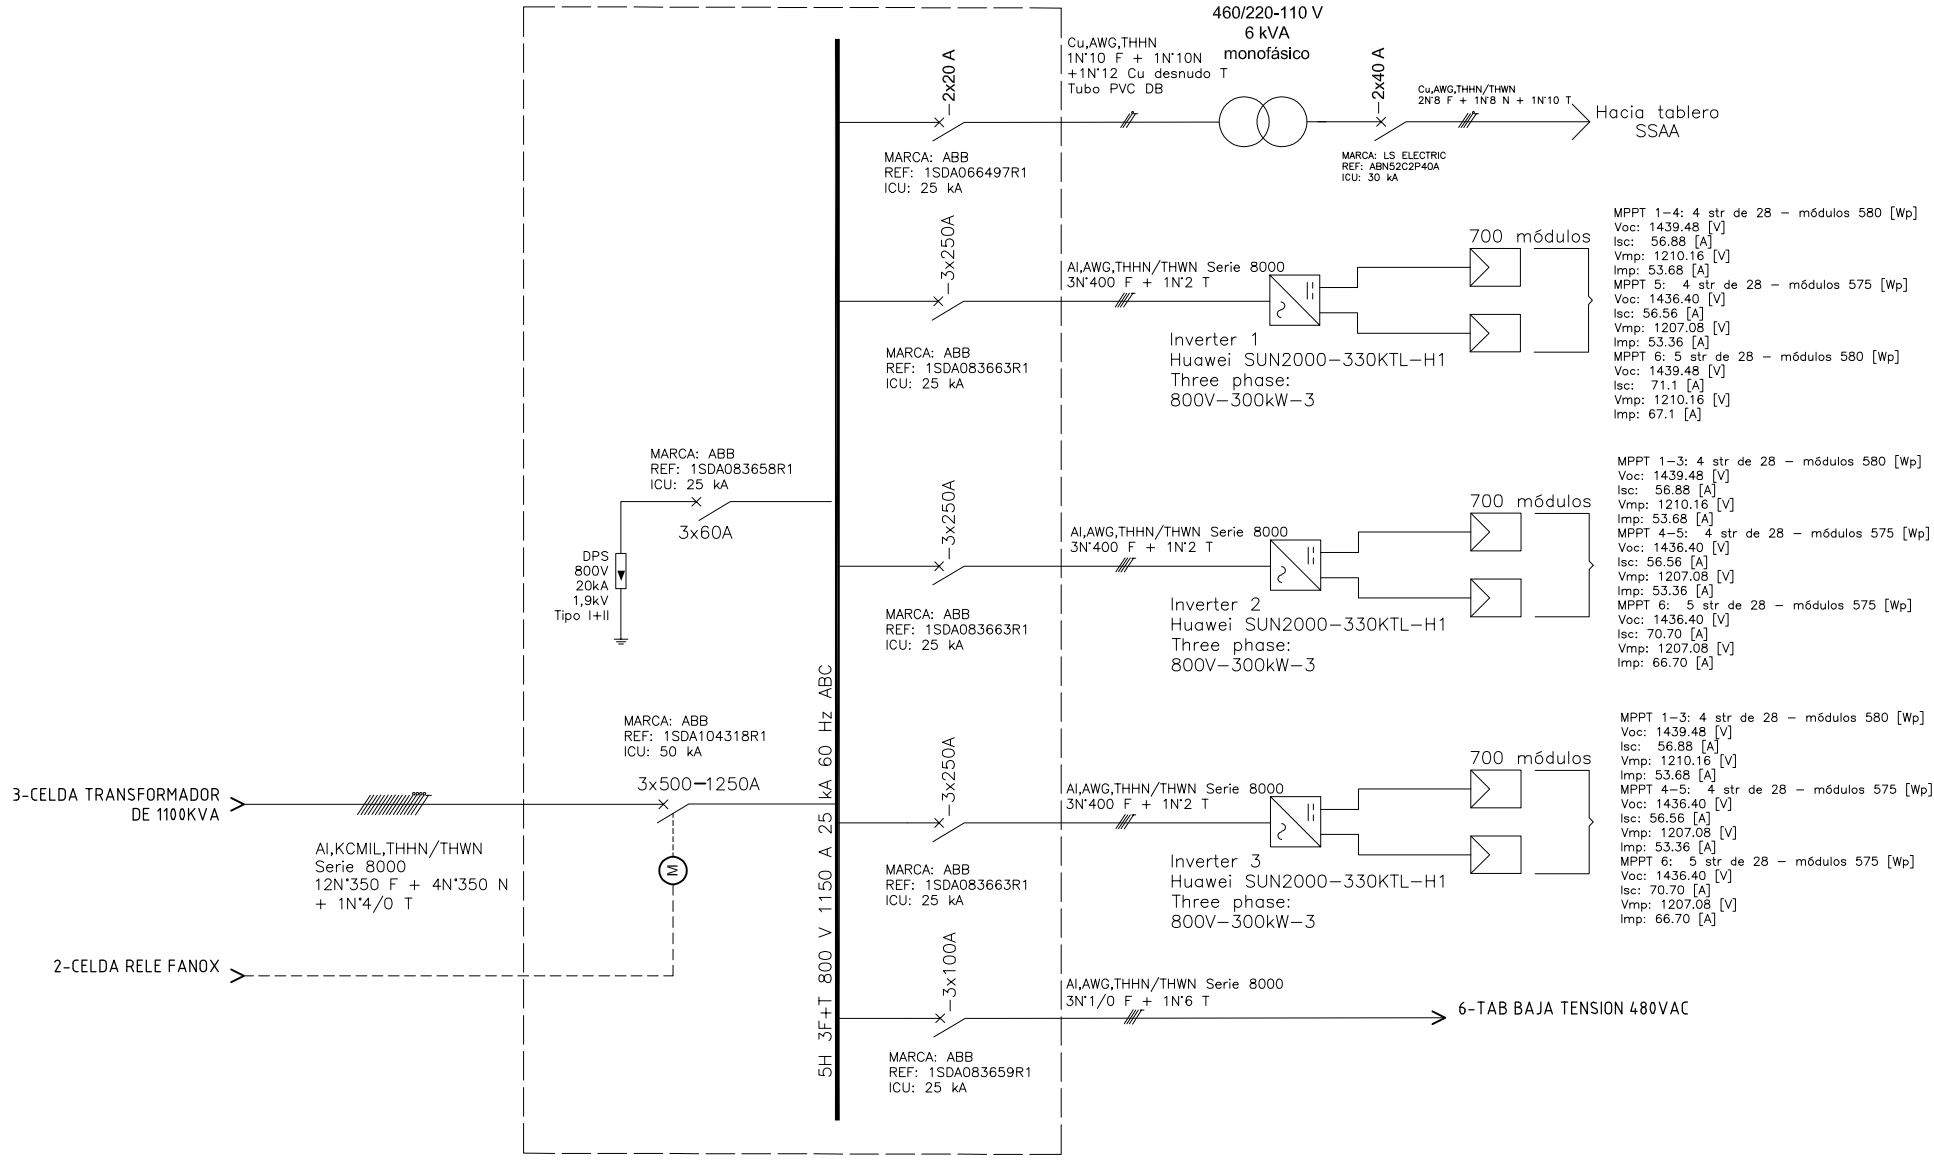

DISEÑO PLANO:	FECHA:
D. MADRID	19/12/2023
DISEÑO:	FECHA:
SOLENIUM	



CLIENTE: SOLENIUM	ORDEN DE PRODUCCIÓN: 28608-4	VERSIÓN: 01
PROYECTO: MINIGRANJA SOLAR PERIJÁ	TAB BAJA TENSION 800VAC - 25KA	ESQUEMA: DU1
CONTENIDO: UNIFILAR	RESPONSABLE DEL PROYECTO:	HOJA: 11
	B. QUIROZ	DE: 21
		FECHA DE IMPRESIÓN:
		09-24-2024

RUTA DE ARCHIVO: D:\1.TEMP DIBUJO\2023\S\SOLENIUM\OP 28608 MINIGRANJA SOLAR LA INGLESA (PERIJÁ)\ELECTRICO\DU1 UNIFILAR.dwg

DISEÑO PLANO:	FECHA:
D. MADRID	19/12/2023
DISEÑO:	FECHA:
SOLENIUM	




METALANDES S.A.S


CLIENTE: SOLENIUM	ORDEN DE PRODUCCIÓN: 28608-4	VERSIÓN: 01
PROYECTO: MINIGRANJA SOLAR PERIJÁ	TAB BAJA TENSION 800VAC - 25KA	ESQUEMA: D1
CONTENIDO: CONTROL INTERRUPTOR MOTORIZADO	RESPONSABLE DEL PROYECTO:	HOJA: 12
	B. QUIROZ	DE: 21
		FECHA DE IMPRESIÓN:
		09-24-2024


RUTA DE ARCHIVO: D:\1_TEMP DIBUJO\2023\SOLENIUM\OP 28608 MINIGRANJA SOLAR LA INGLESA (PERIJÁ)\ELECTRICO\D1 CONTROL INTERRUPTOR MOTORIZADO.dwg

3-CELDA TRANSFORMADOR DE 1100KVA
3F-4H-800VAC

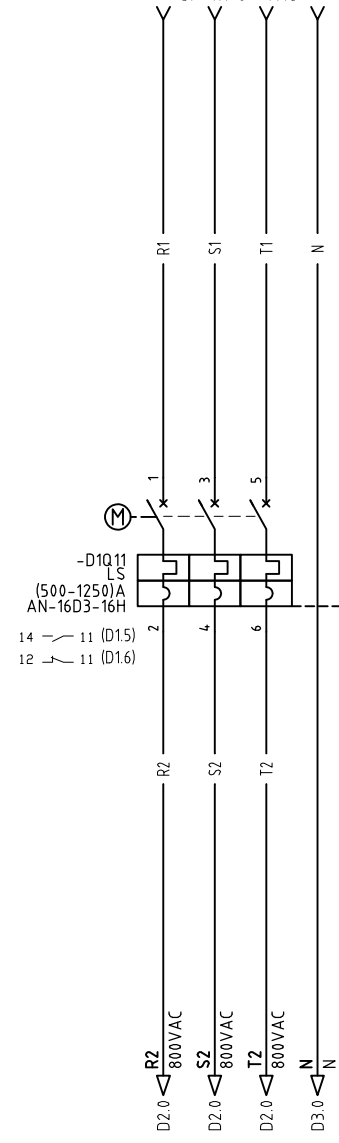

2-CELDA PARA RÉLE FANOX

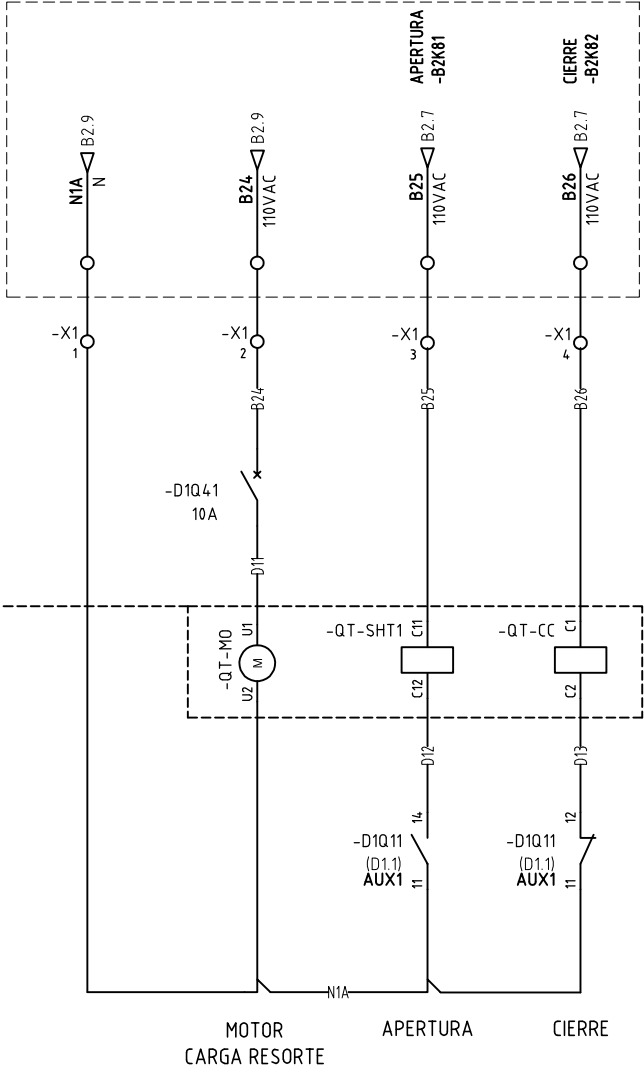

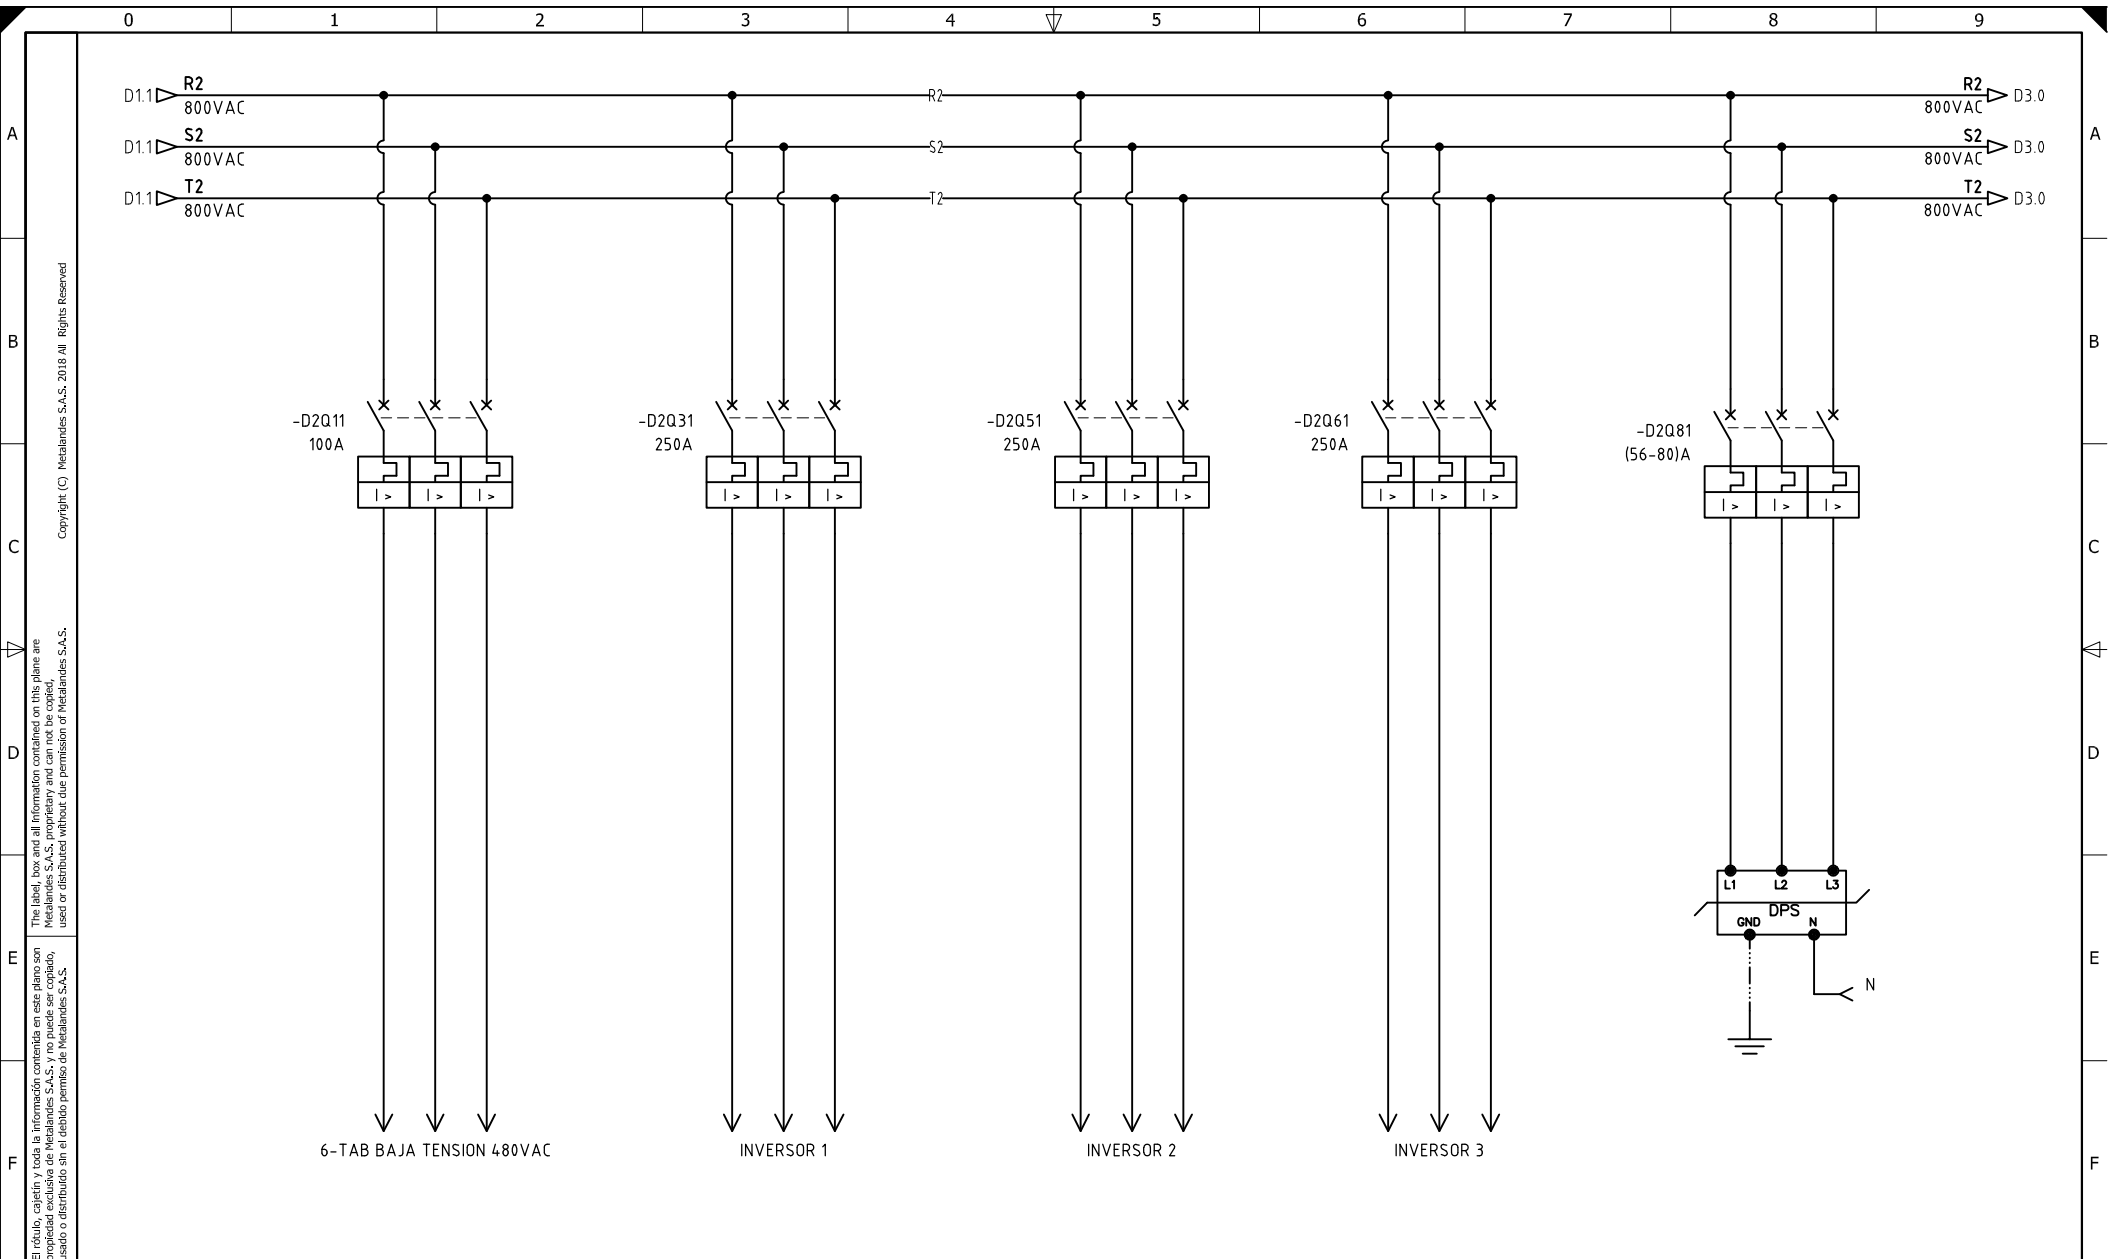

Copyright (C) Metalandes S.A.S. 2018 All Rights Reserved

El rótulo, cajetín y toda la información contenida en este plano son propiedad de METALANDES S.A.S. y no pueden ser usados, copiados, distribuidos o difundidos sin el debido permiso de METALANDES S.A.S.

DISEÑO PLANO: D. MADRID	FECHA: 19/12/2023
DISEÑO: SOLENIUM	FECHA:



METALANDES S.A.S




CLIENTE: SOLENIUM
PROYECTO: MINIGRANJA SOLAR PERIJÁ
CONTENIDO: ALIMENTACION POTENCIA
RUTA DE ARCHIVO: D:\1.TEMP DIBUJO\2023\5\SOLENIUM\OP 28608 MINIGRANJA SOLAR LA INGLESA (PERIJÁ)\ELECTRICO\D2 ALIMENTACION POTENCIA.dwg

ORDEN DE PRODUCCIÓN: 28608-4	VERSIÓN: 01
TAB BAJA TENSION 800VAC - 25KA	ESQUEMA: D2
RESPONSABLE DEL PROYECTO: B. QUIROZ	HOJA: 13
	DE: 21
	FECHA DE IMPRESIÓN: 09-24-2024

Copyright (C) Metalandes S.A.S. 2018 All Rights Reserved

The label, box and all information contained on this plane are property of METALANDES S.A.S. No part of this drawing may be used or distributed without the permission of Metalandes S.A.S.

El rótulo, cajetín y toda la información contenida en este plano son propiedad de METALANDES S.A.S. No parte de este dibujo puede ser usado o distribuido sin el debido permiso de Metalandes S.A.S.

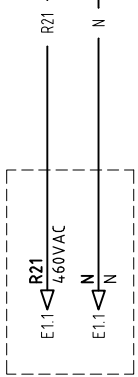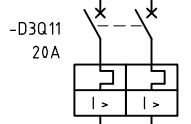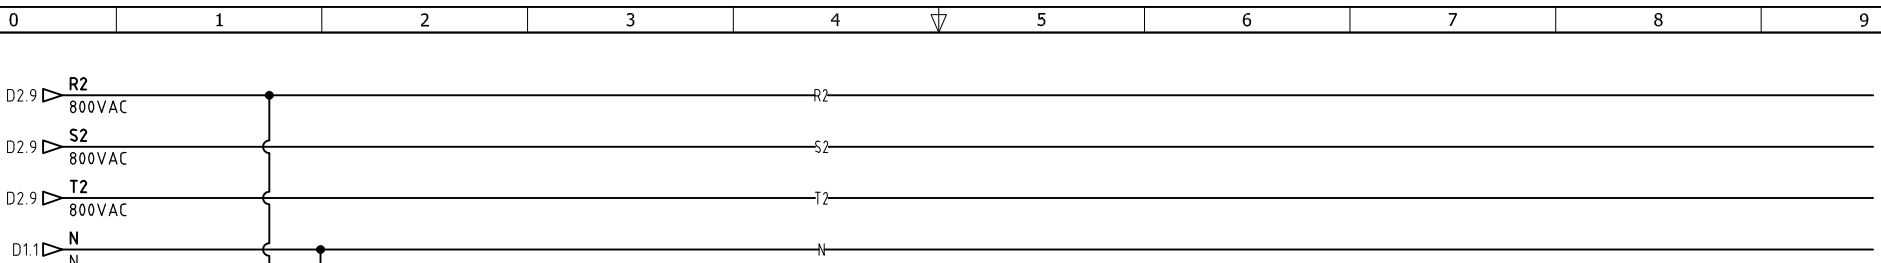

5-TAB SERVICIOS AUXILIARES
220VAC - 10KA


DISEÑO PLANO:	FECHA:
D. MADRID	19/12/2023
DISEÑO:	FECHA:
SOLENIUM	



METALANDES S.A.S

CLIENTE: SOLENIUM	ORDEN DE PRODUCCIÓN: 28608-4
PROYECTO: MINIGRANJA SOLAR PERIJÁ	TAB BAJA TENSION 800VAC - 25KA
CONTENIDO: ALIMENTACION POTENCIA	RESPONSABLE DEL PROYECTO:
	B. QUIROZ
RUTA DE ARCHIVO: D:\1.TEMP DIBUJO\2023\5\SOLENIUM\OP 28608 MINIGRANJA SOLAR LA INGLESA (PERIJÁ)\ELECTRICO\D3 ALIMENTACION POTENCIA.dwg	FECHA DE IMPRESIÓN:
	09-24-2024

VERSIÓN: 01
ESQUEMA: D3
HOJA: 14
DE: 21
FECHA DE IMPRESIÓN:
09-24-2024

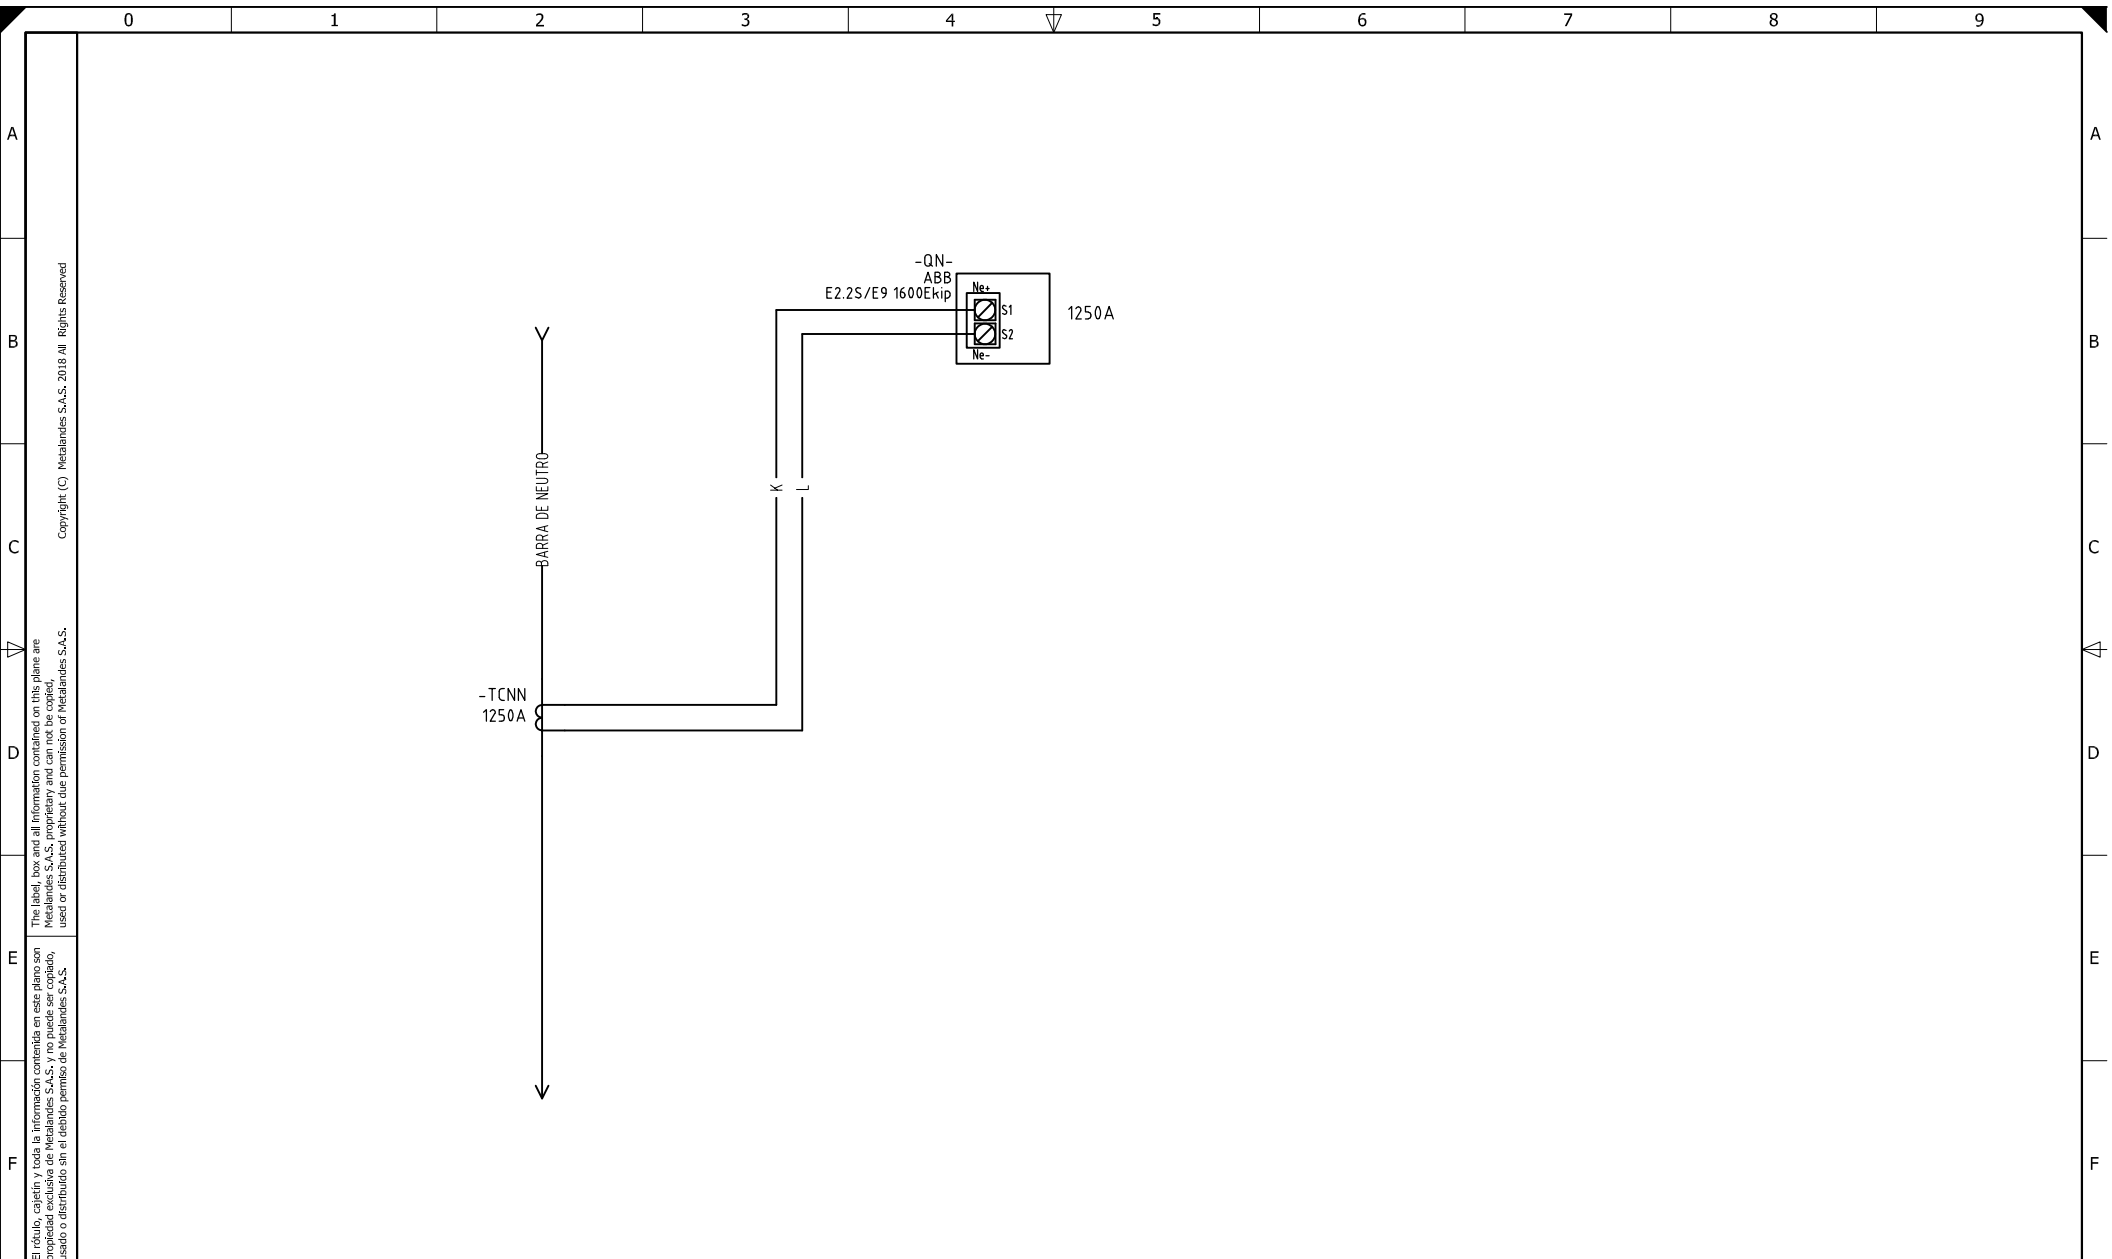

Copyright (C) Metalandes S.A.S. 2018 All Rights Reserved

The label, box and all information contained on this plane are property of METALANDES S.A.S. and are not to be used, reproduced, used or distributed without the permission of Metalandes S.A.S.

El rótulo, cajetín y toda la información contenida en este plano son propiedad de METALANDES S.A.S. y no pueden ser usados, reproducidos, usados o distribuidos sin el debido permiso de Metalandes S.A.S.

DISEÑO PLANO:	FECHA:
D. MADRID	21/12/2023
DISEÑO:	FECHA:
SOLENIUM	



METALANDES S.A.S

CLIENTE: SOLENIUM
PROYECTO: MINIGRANJA SOLAR PERIJÁ
CONTENIDO: SENSOR DE NEUTRO EXTERNO
RUTA DE ARCHIVO: D:\1.TEMP DIBUJO\2023\5\SOLENIUM\OP 28608 MINIGRANJA SOLAR LA INGLESA (PERIJÁ)\ELECTRICO\D4 SENSOR DE NEUTRO EXTERNO.dwg

ORDEN DE PRODUCCIÓN: 28608-4	VERSIÓN: 01
TAB BAJA TENSIÓN 800VAC - 25KA	ESQUEMA: D4
RESPONSABLE DEL PROYECTO: B. QUIROZ	HOJA: DE: 30
	FECHA DE IMPRESIÓN: 09-24-2024