


Copyright (C) Metalandes S.A.S. 2018 All Rights Reserved

The label, box and all information contained on this plane are property of Metalandes S.A.S. and no part of this document may be used or distributed without the permission of Metalandes S.A.S.

El rótulo, cajetín y toda la información contenida en este plano son propiedad de Metalandes S.A.S. y no puede ser usado, usado o distribuido sin el debido permiso de Metalandes S.A.S.

0 1 2 3 4 5 6 7 8 9

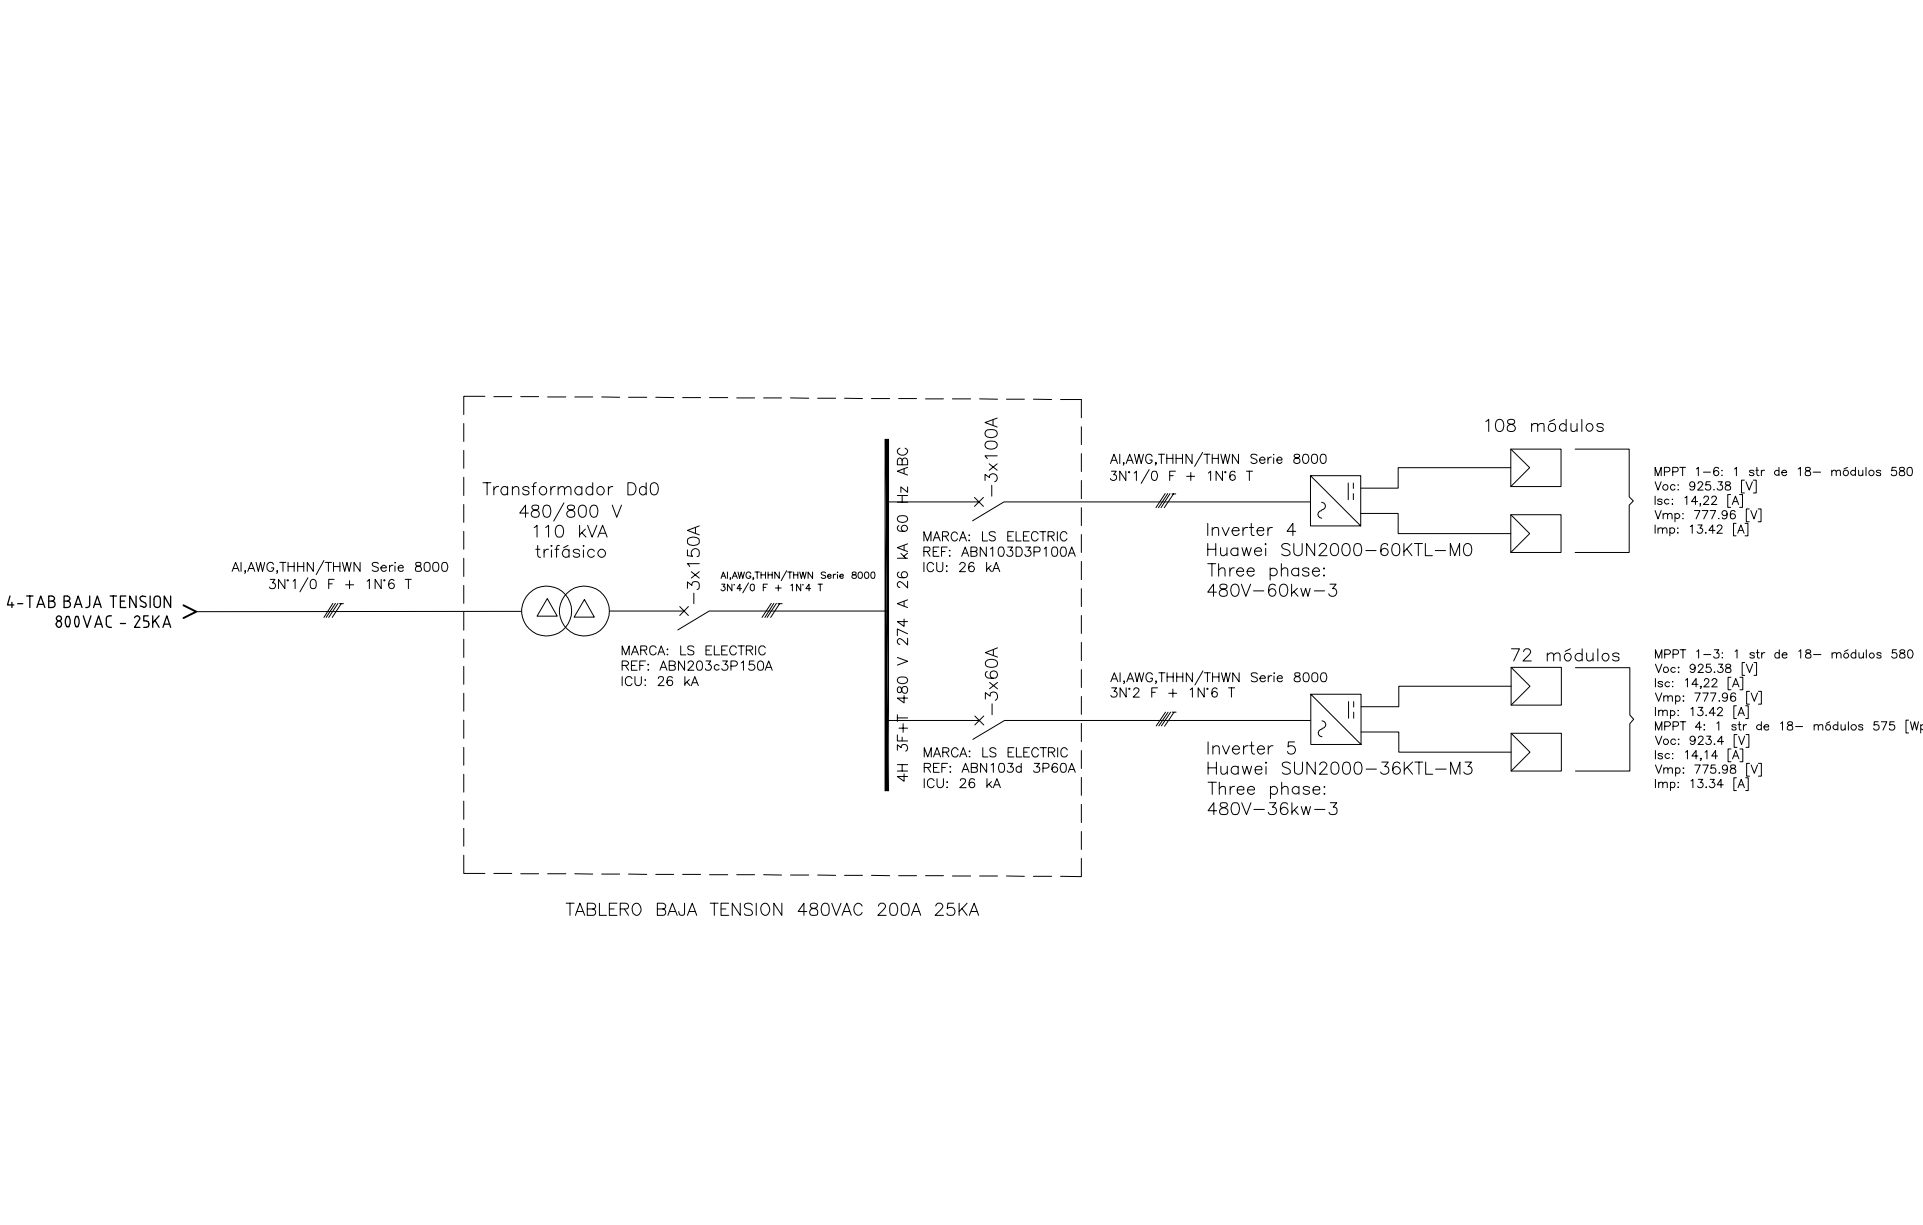

TABLERO BAJA TENSION 480VAC 200A 25KA

DISEÑO PLANO:	FECHA:
D. MADRID	19/12/2023
DISEÑO:	FECHA:
SOLENIUM	



**METALANDES S.A.S**

CLIENTE: SOLENIUM
PROYECTO: MINIGRANJA SOLAR PERIJÁ
CONTENIDO: UNIFILAR
RUTA DE ARCHIVO: D:\1.TEMP DIBUJO\2023\S\SOLENIUM\OP 28608 MINIGRANJA SOLAR LA INGLESA (PERIJÁ)\ELECTRICO\FU1 UNIFILAR.dwg

ORDEN DE PRODUCCIÓN: 28608-6	VERSIÓN: 01
TAB BAJA TENSION 480VAC	ESQUEMA: FU1
RESPONSABLE DEL PROYECTO:	HOJA: 21
B. QUIROZ	DE: 21
	FECHA DE IMPRESIÓN:
	09-24-2024

0 1 2 3 4 5 6 7 8 9