

Copyright (C) Metalandes S.A.S. 2018 All Rights Reserved

The label, box and all information contained on this plane are property of Metalandes S.A.S. No part of this drawing may be used or distributed without the permission of Metalandes S.A.S.

El rótulo, cajetín y toda la información contenida en este plano son propiedad de Metalandes S.A.S. No parte de este dibujo puede ser usado o distribuido sin el debido permiso de Metalandes S.A.S.

FECHA: 31/01/2024
 DISEÑO: SOLENIUM S.A.S



METALANDES S.A.S

CLIENTE: SOLENIUM S.A.S
 PROYECTO: MINIGRANJA SOLAR LA PAZ - VERSO
 CONTENIDO: UNIFILAR

RUTA DE ARCHIVO: D:\1.TEMP DIBUJO\2023\1\SOLENIUM\OP 28629 MINIGRANJA SOLAR LA ESMERALDA 1 (LA PAZ-VERSO)\ELECTRICOS\CU1 UNIFILAR.dwg


ORDEN DE PRODUCCIÓN: 28629-3
 CELDA TRANSFORMADOR
 1100KVA

RESPONSABLE DEL PROYECTO:
 A. CARMONA

VERSIÓN: 01
 ESQUEMA: CU1
 HOJA:
 DE: 17
 FECHA DE IMPRESIÓN:
 09-24-2024

CELDA PARA TRANSFORMADOR
 1100KVA PARA USO INTERIOR

TRANSFORMADOR ENCAPSULADO
 CLASE F – SISTEMA FV
 1100KVA, TAPS (+2–2)X2.5%,
 3φ, Δ–Y, Dyn5, factor K4
 (13800/800) [V]

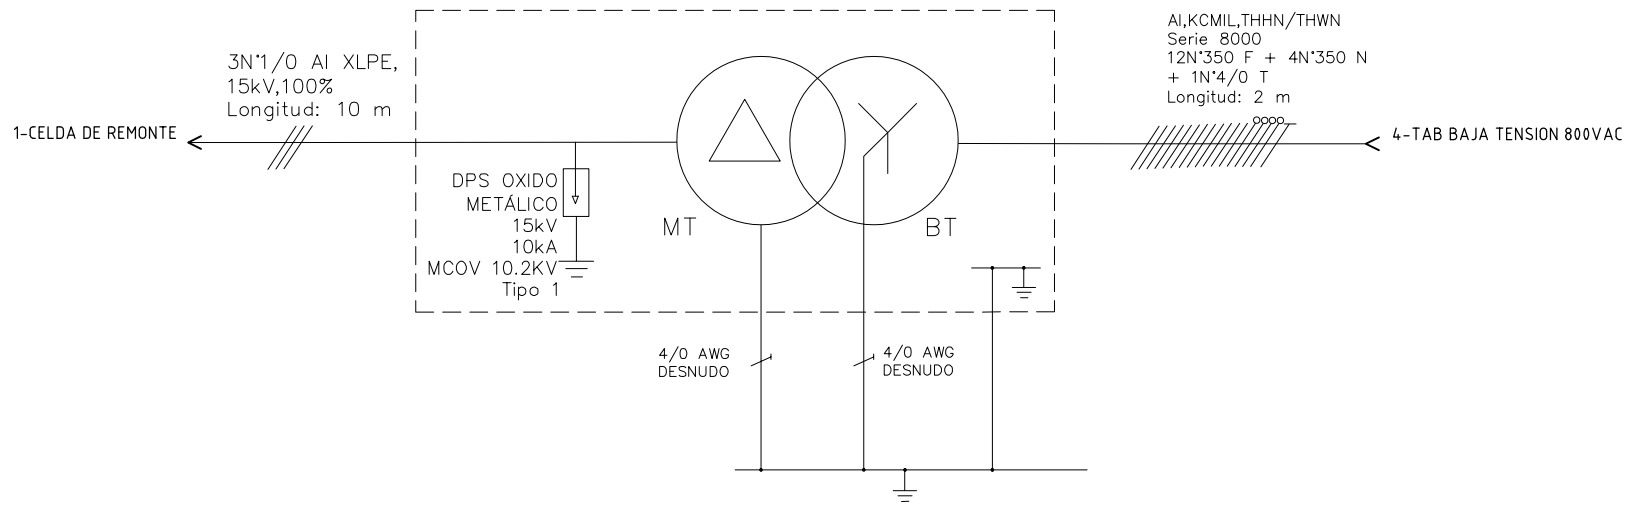


Copyright (C) Metalandes S.A.S. 2018 All Rights Reserved

The label, box and all information contained on this plane are property of Metalandes S.A.S. No part of this drawing may be used or distributed without the permission of Metalandes S.A.S.

El rótulo, cajetín y toda la información contenida en este plano son propiedad de Metalandes S.A.S. No parte de este dibujo puede usarse o distribuirse sin el debido permiso de Metalandes S.A.S.

0 1 2 3 4 5 6 7 8 9

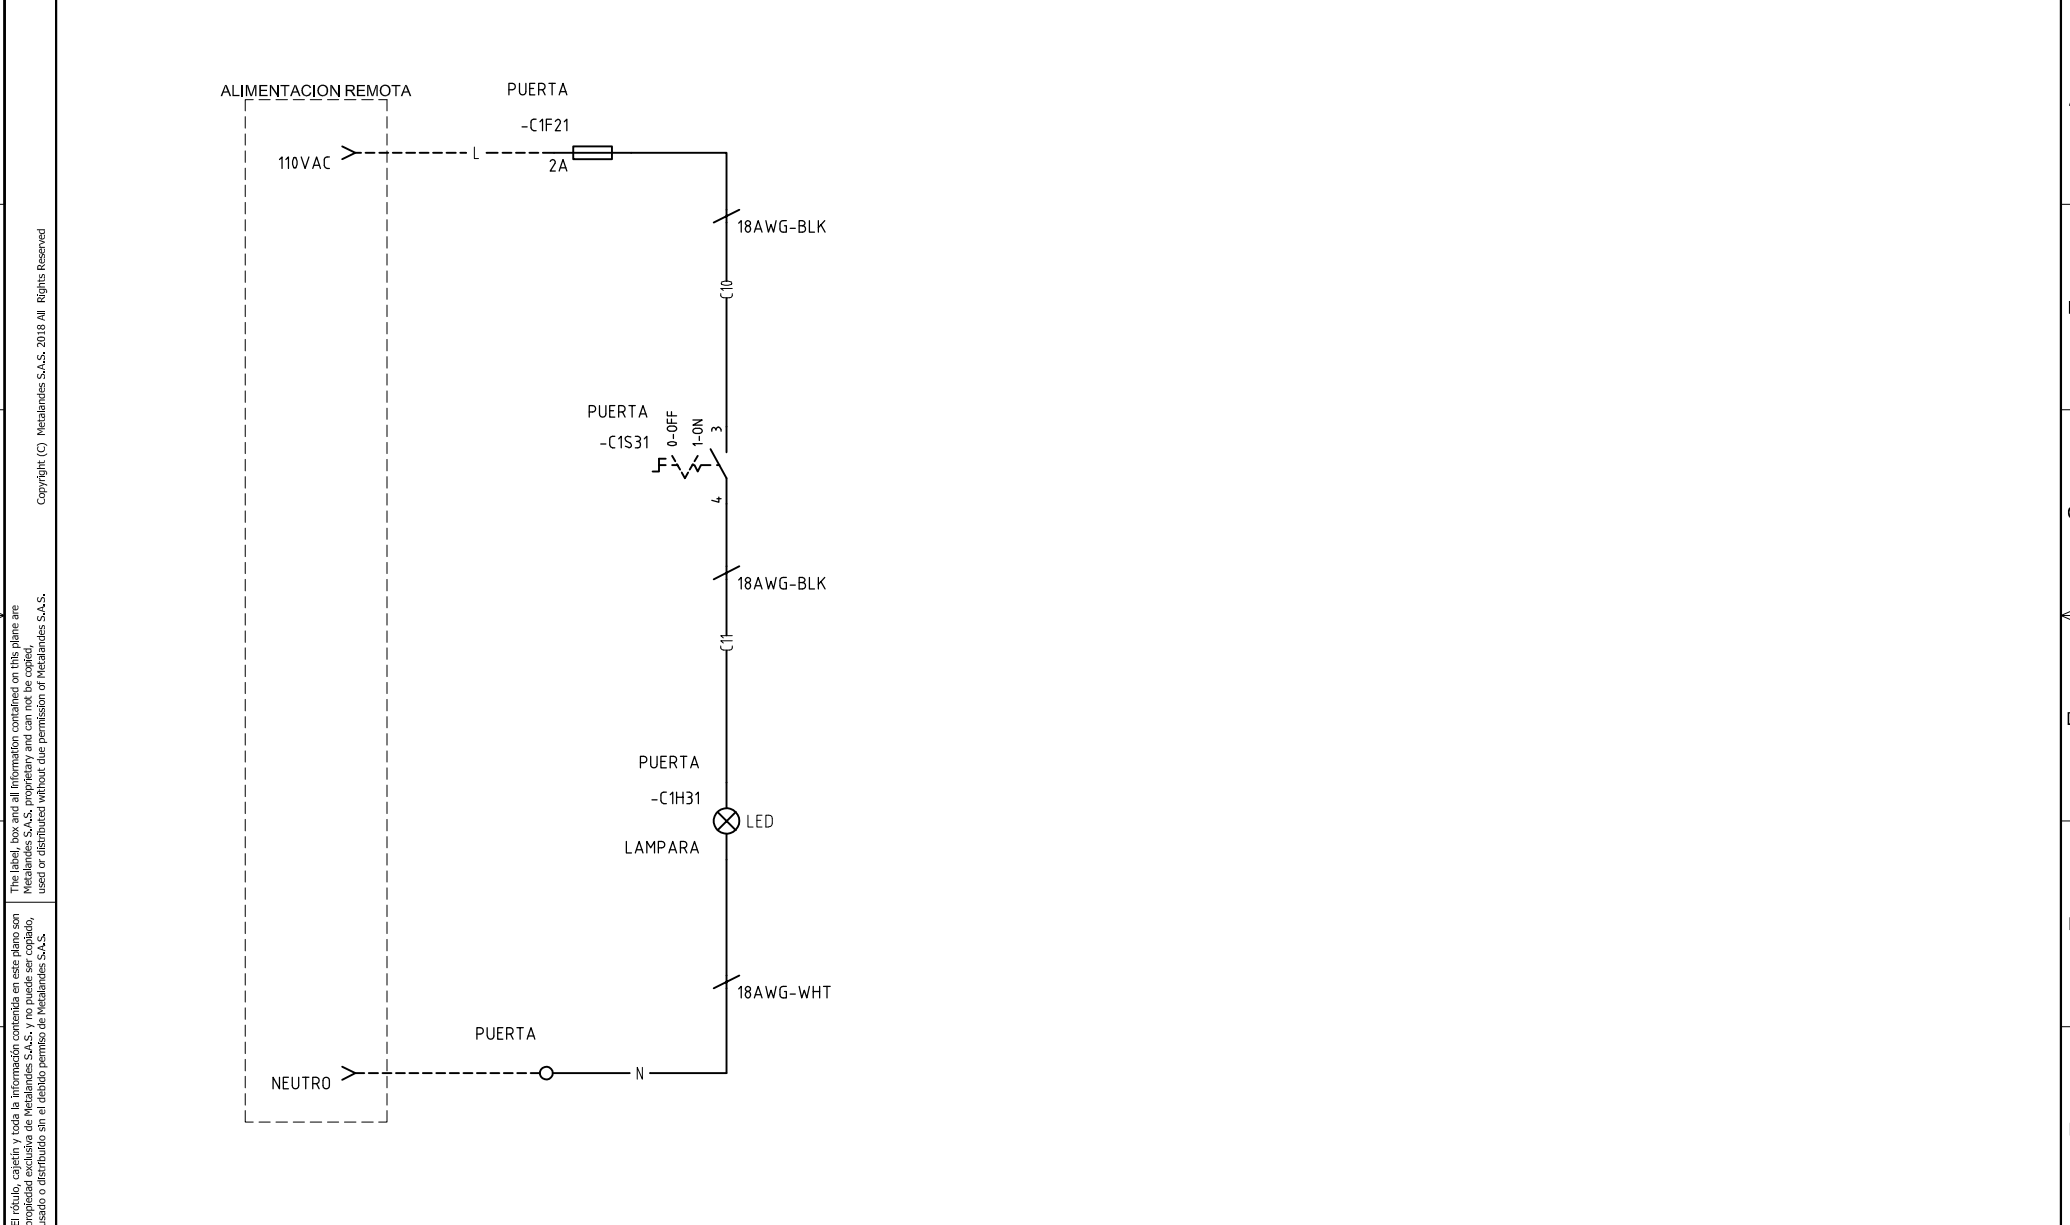

DISEÑO PLANO: D. MADRID	FECHA: 31/01/2024
DISEÑO: SOLENIUM S.A.S	FECHA:



CLIENTE: SOLENIUM S.A.S
PROYECTO: MINIGRANJA SOLAR LA PAZ - VERSO
CONTENIDO: CONTROL DE ILUMINACION
RUTA DE ARCHIVO: D:\1.TEMP DIBUJO\2023\5\SOLENIUM\OP 28629 MINIGRANJA SOLAR LA ESMERALDA 1 (LA PAZ-VERSO)\ELECTRICOS\C1 CONTROL DE ILUMINACION.dwg

ORDEN DE PRODUCCIÓN: 28629-3	VERSIÓN: 01
CELDA TRANSFORMADOR 1100KVA	ESQUEMA: C1
RESPONSABLE DEL PROYECTO: A. CARMONA	HOJA:
	DE: 21
	FECHA DE IMPRESIÓN: 09-24-2024

0 1 2 3 4 5 6 7 8 9