


Copyright (C) Metalandes S.A.S. 2018 All Rights Reserved

The label, box and all information contained on this plane are property of Metalandes S.A.S. and its subsidiaries. No part of this document may be reproduced, stored in a retrieval system, or used or distributed without the permission of Metalandes S.A.S.

El rótulo, cajetín y toda la información contenida en este plano son propiedad de Metalandes S.A.S. y sus filiales. No se permite la reproducción, el almacenamiento en un sistema de recuperación, ni el uso o distribución sin el consentimiento de Metalandes S.A.S.

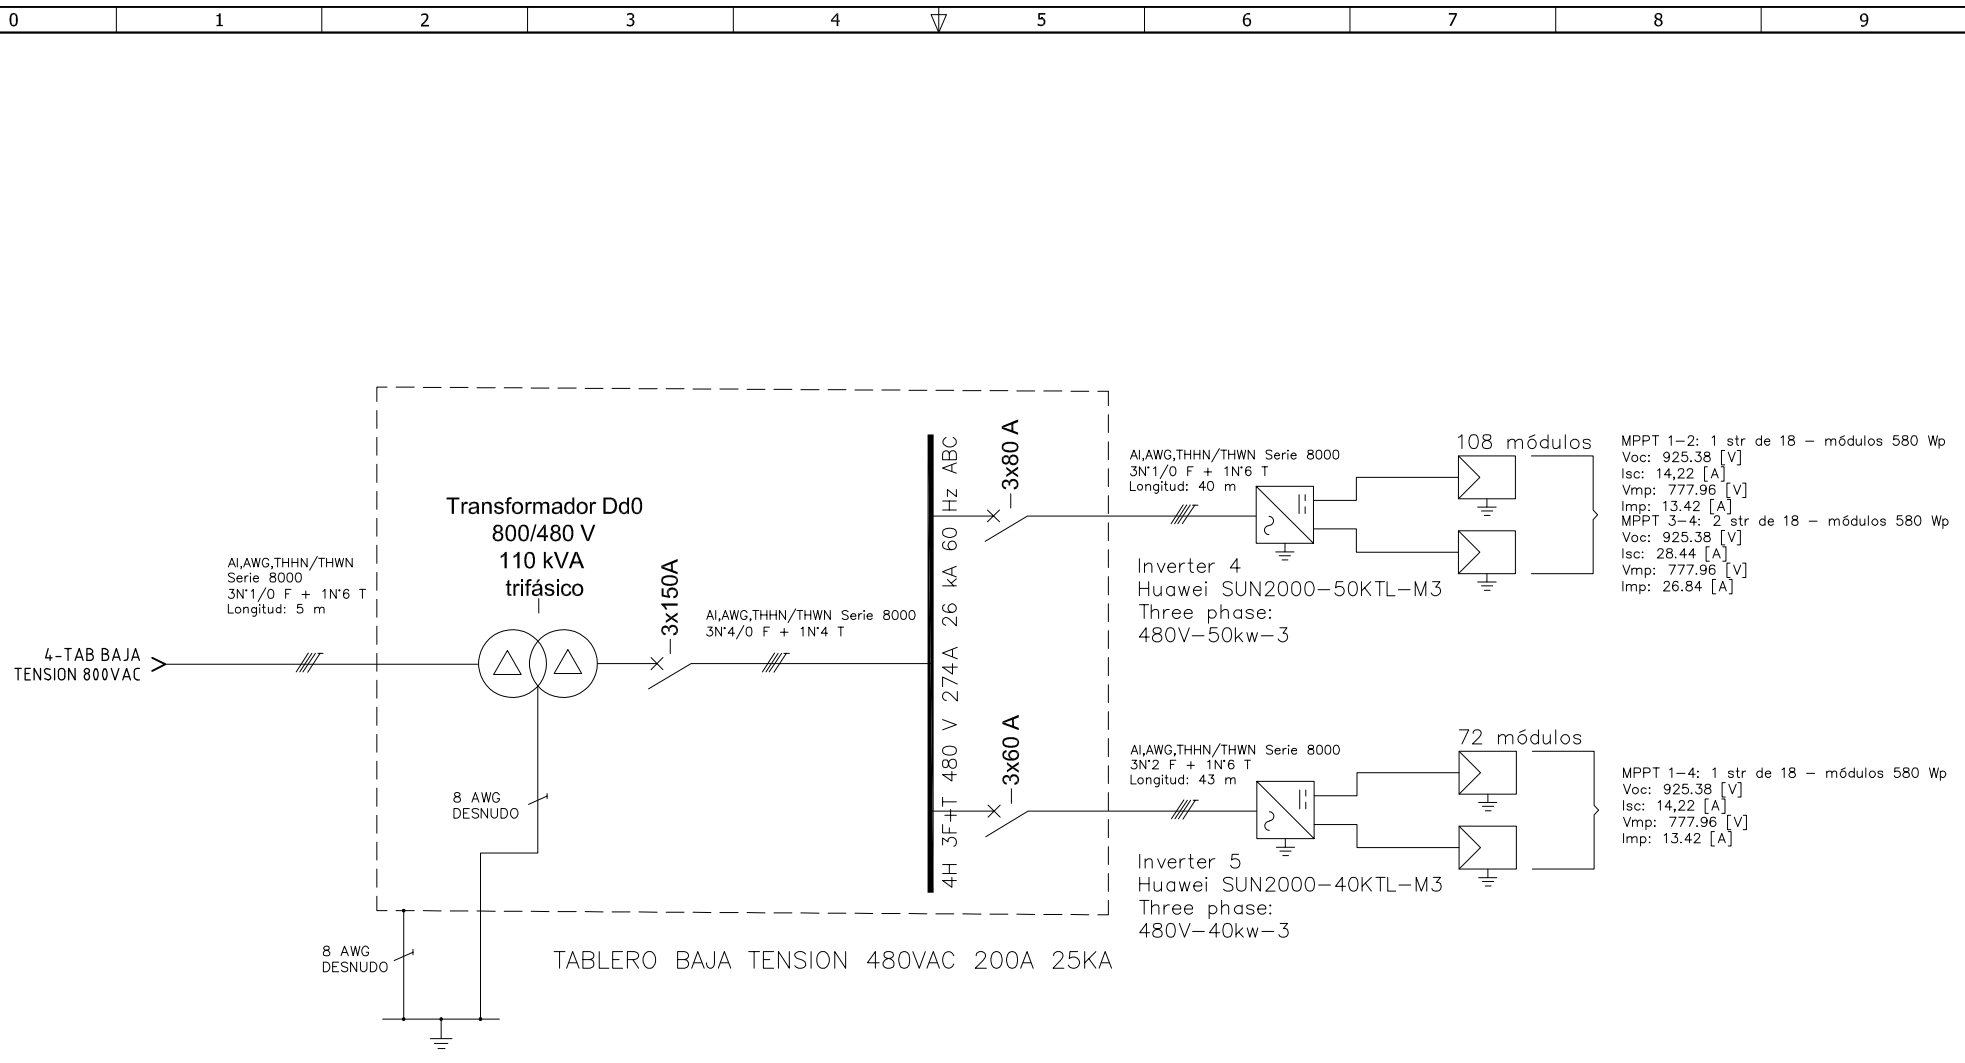

MPPT 1-2: 1 str de 18 - módulos 580 Wp
 Voc: 925.38 [V]
 Isc: 14.22 [A]
 Vmp: 777.96 [V]
 Imp: 13.42 [A]
 MPPT 3-4: 2 str de 18 - módulos 580 Wp
 Voc: 925.38 [V]
 Isc: 28.44 [A]
 Vmp: 777.96 [V]
 Imp: 26.84 [A]

MPPT 1-4: 1 str de 18 - módulos 580 Wp
 Voc: 925.38 [V]
 Isc: 14.22 [A]
 Vmp: 777.96 [V]
 Imp: 13.42 [A]

DISEÑO PLANO:	FECHA:
D. MADRID	31/01/2024
DISEÑO:	FECHA:
SOLENIUM S.A.S	



METALANDES S.A.S

CLIENTE: SOLENIUM S.A.S	ORDEN DE PRODUCCIÓN: 28629-6	VERSIÓN: 01
PROYECTO: MINIGRANJA SOLAR LA PAZ - VERSO	CELDA TRANSFORMADOR	ESQUEMA: FU1
CONTENIDO: UNIFILAR	110KVA BB	HOJA:
	RESPONSABLE DEL PROYECTO:	DE: 20
	A. CARMONA	FECHA DE IMPRESIÓN:
		09-24-2024

RUTA DE ARCHIVO: D:\1.TEMP DIBUJO\2023\SOLENIUM\OP 28629 MINIGRANJA SOLAR LA ESMERALDA 1 (LA PAZ-VERSO)\ELECTRICOS\FU1 UNIFILAR.dwg