


Copyright (C) Metalandes S.A.S. 2018 All Rights Reserved

The label, box and all information contained on this plane are property of Metalandes S.A.S. and shall not be used, copied, used or distributed without the permission of Metalandes S.A.S.

El rótulo, cajetín y toda la información contenida en este plano son propiedad de Metalandes S.A.S. y no pueden ser usados, copiados, usados o distribuidos sin el debido permiso de Metalandes S.A.S.

CELDA PARA TRANSFORMADOR
1100KVA PARA USO INTERIOR

TRANSFORMADOR ENCAPSULADO
CLASE F – SISTEMA FV
1100KVA, TAPS (+2-2)X2.5%,
3φ, Δ-Y, Dyn5, factor K4
(13800/800) [V]

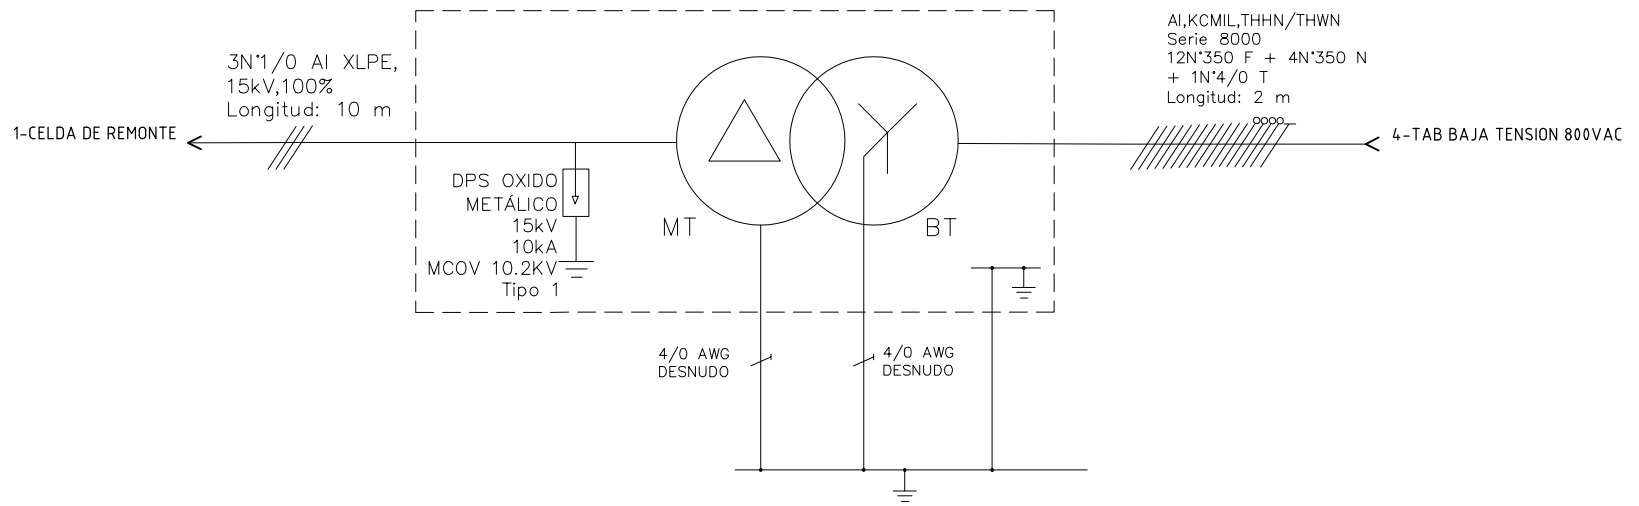

DISEÑO PLANO: D. MADRID	FECHA: 31/01/2024
DISEÑO: SOLENIUM S.A.S	FECHA:



CLIENTE: SOLENIUM S.A.S
PROYECTO: MINIGRANJA SOLAR LA RESERVA
CONTENIDO: UNIFILAR
RUTA DE ARCHIVO: D:\1.TEMP DIBUJO\2023\5\SOLENIUM\OP 28631 MINIGRANJA SOLAR EL OLIMPO 2 (LA RESERVA)\ELECTRICOS\CU1 UNIFILAR.dwg

ORDEN DE PRODUCCIÓN: 28631-3	VERSIÓN: 01
CELDA TRANSFORMADOR 1100KVA	ESQUEMA: CU1
RESPONSABLE DEL PROYECTO: A. CARMONA	HOJA:
	DE: 17
	FECHA DE IMPRESIÓN: 09-24-2024