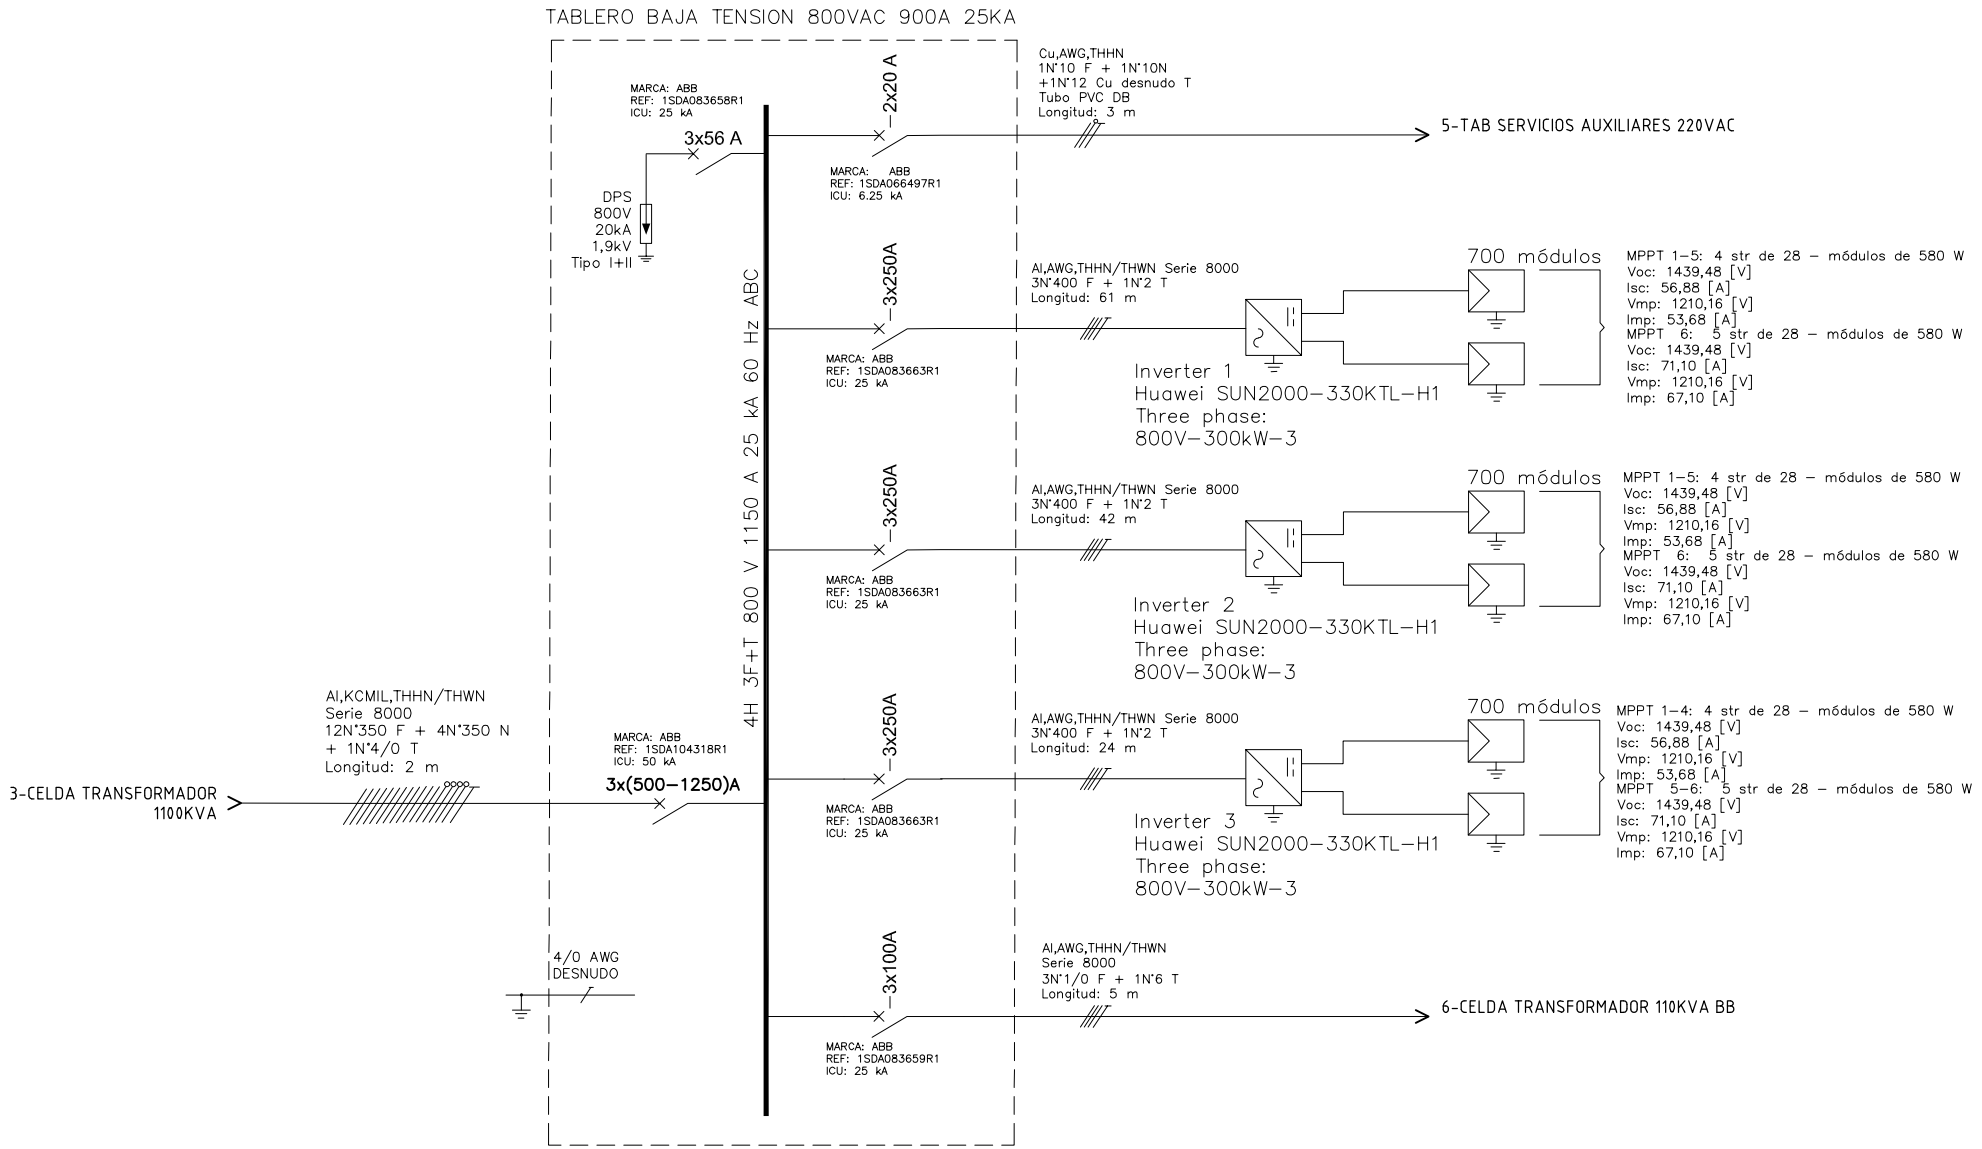

Copyright (C) Metalandes S.A.S. 2018 All Rights Reserved
The label, box and all information contained on this plane are Metalandes S.A.S. proprietary and can not be copied, used or distributed without due permission of Metalandes S.A.S.
El rótulo, cajetín y toda la información contenida en este plano son propiedad exclusiva de Metalandes S.A.S. y no puede ser copiado, usado o distribuido sin el debido permiso de Metalandes S.A.S.

DISEÑO PLANO: D. MADRID	FECHA: 31/01/2024
DISEÑÓ: SOLENIUM S.A.S	FECHA:
CLIENTE: SOLENIUM S.A.S	ORDEN DE PRODUCCIÓN: 28631-4
PROYECTO: MINIGRANJA SOLAR LA RESERVA	TAB BAJA TENSION 800VAC
CONTENIDO: UNIFILAR	RESPONSABLE DEL PROYECTO: A. CARMONA
RUTA DE ARCHIVO: D:\1.TEMP DIBUJO\2023\S\SOLENIUM\OP 28631 MINIGRANJA SOLAR EL OLIMPO 2 (LA RESERVA)\ELECTRICOS\DU1 UNIFILAR.dwg	VERSIÓN: 01 / ESQUEMA: DU1 / HOJA: / DE: 18 / FECHA DE IMPRESIÓN: 09-24-2024

METALANDES S.A.S

FORMATO DE ESQUEMAS ELECTRICOS. Fecha vigencia: Diciembre 06/2018. Vendor: S por David Madrid