


Copyright (C) Metalandes S.A.S. 2018 All Rights Reserved

The label, box and all information contained on this plane are property of Metalandes S.A.S. and no part of this drawing may be used or distributed without the permission of Metalandes S.A.S.

El rótulo, cajetín y toda la información contenida en este plano son propiedad de Metalandes S.A.S. y no puede ser usado o distribuido sin el debido permiso de Metalandes S.A.S.

CELDA PARA TRANSFORMADOR
1100kVA PARA USO INTERIOR

TRANSFORMADOR ENCAPSULADO
CLASE F -SISTEMA FV
1100KVA, TAPS (+2-2)X2.5%,
3φ, Δ-Y, Dyn5, Factor K4
Z_{cc}=6%
(13800/800) [V]

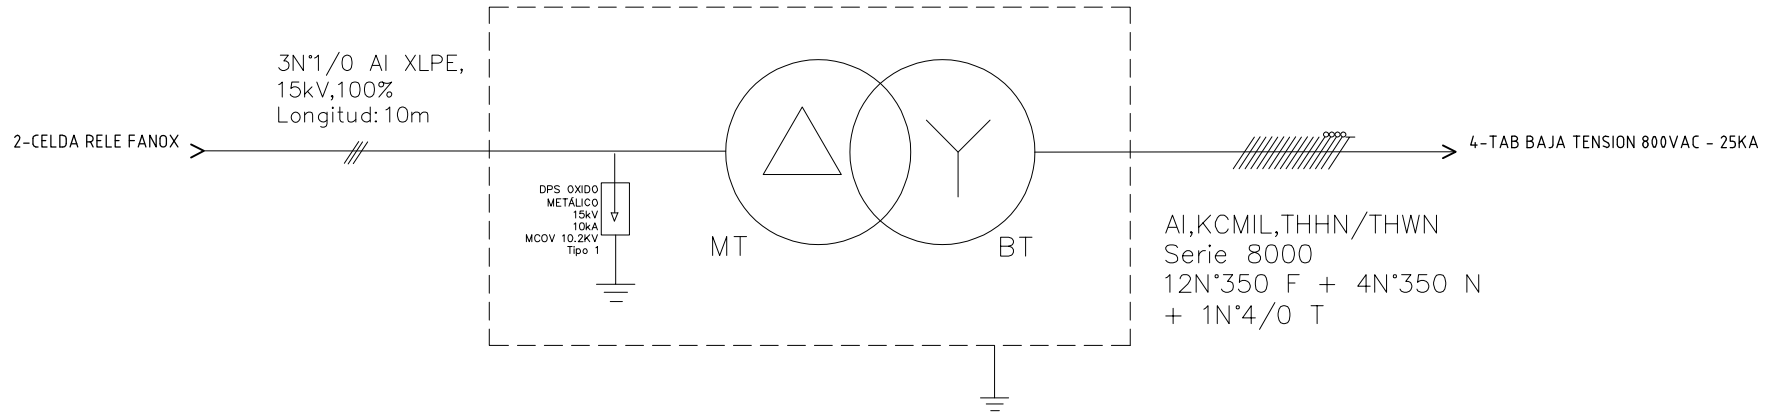

DISEÑO PLANO:	FECHA:
D. MADRID	09/02/2024
DISEÑO:	FECHA:
SOLENIUM	




METALANDES S.A.S

CLIENTE: SOLENIUM	ORDEN DE PRODUCCIÓN: 28632-3
PROYECTO: MINIGRANJA SOLAR EL ROBLE	CELDA TRANSFORMADOR DE 1100KVA
CONTENIDO: UNIFILAR	RESPONSABLE DEL PROYECTO: A. CARMONA
RUTA DE ARCHIVO: D:\1.TEMP DIBUJO\2023\5\SOLENIUM\OP 28632 MINIGRANJA SOLAR BETANIA\ELECTRICO\CU1 UNIFILAR.dwg	

VERSIÓN: 01
ESQUEMA: CU1
HOJA:
DE: 17
FECHA DE IMPRESIÓN: 09-24-2024

Copyright (C) Metalandes S.A.S. 2018 All Rights Reserved

The label, box and all information contained on this plane are property of Metalandes S.A.S. and its use is restricted to the use intended without the permission of Metalandes S.A.S. No part of this document may be reproduced, stored in a retrieval system, or transmitted in any form or by any means, electronic, mechanical, photocopying, recording, or by any information storage and retrieval system, without the prior written permission of Metalandes S.A.S.

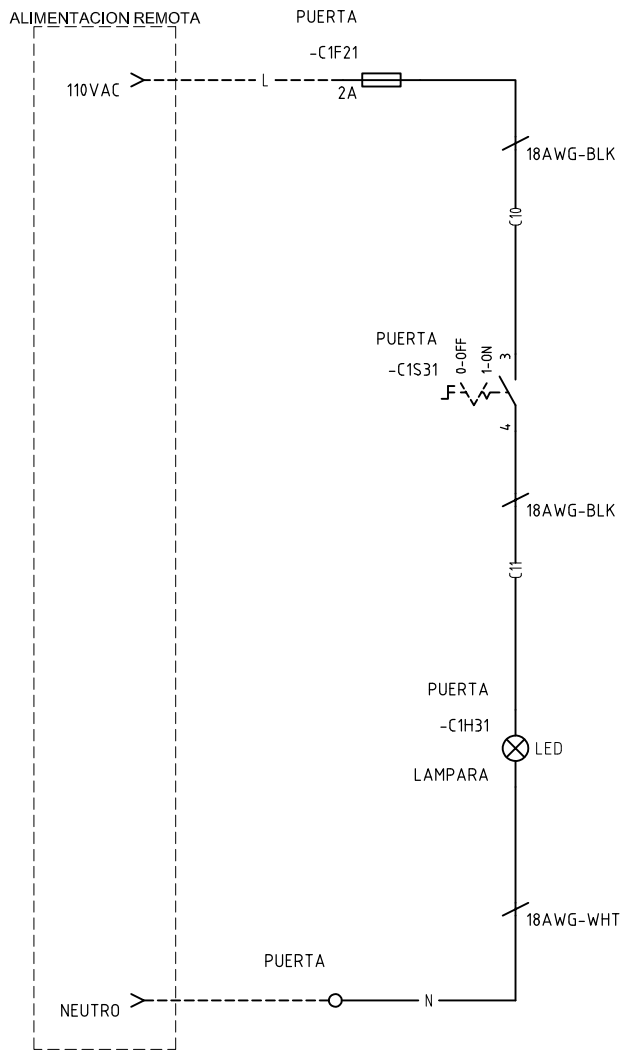

DISEÑO PLANO:	FECHA:
D. MADRID	09/02/2024
DISEÑO:	FECHA:
SOLENIUM	



METALANDES S.A.S

CLIENTE: SOLENIUM	ORDEN DE PRODUCCIÓN: 28632-3	VERSIÓN: 01
PROYECTO: MINIGRANJA SOLAR EL ROBLE	CELDA TRANSFORMADOR DE 1100KVA	ESQUEMA: C1
CONTENIDO: CONTROL DE ILUMINACION	RESPONSABLE DEL PROYECTO: A. CARMONA	HOJA: DE: 29
RUTA DE ARCHIVO: D:\1.TEMP D1BUJO\2023\SI\SOLENIUM\OP 28632 MINIGRANJA SOLAR BETANIA\ELECTRICO\C1 CONTROL ILUMINACION.dwg		FECHA DE IMPRESIÓN: 09-24-2024