


Copyright (C) Metalandes S.A.S. 2018 All Rights Reserved

The label, box and all information contained on this plane are property of Metalandes S.A.S. No part of this drawing may be used or distributed without the permission of Metalandes S.A.S.

El rótulo, cajetín y toda la información contenida en este plano son propiedad de Metalandes S.A.S. No parte de este dibujo puede usarse o distribuirse sin el consentimiento de Metalandes S.A.S.

0 1 2 3 4 5 6 7 8 9

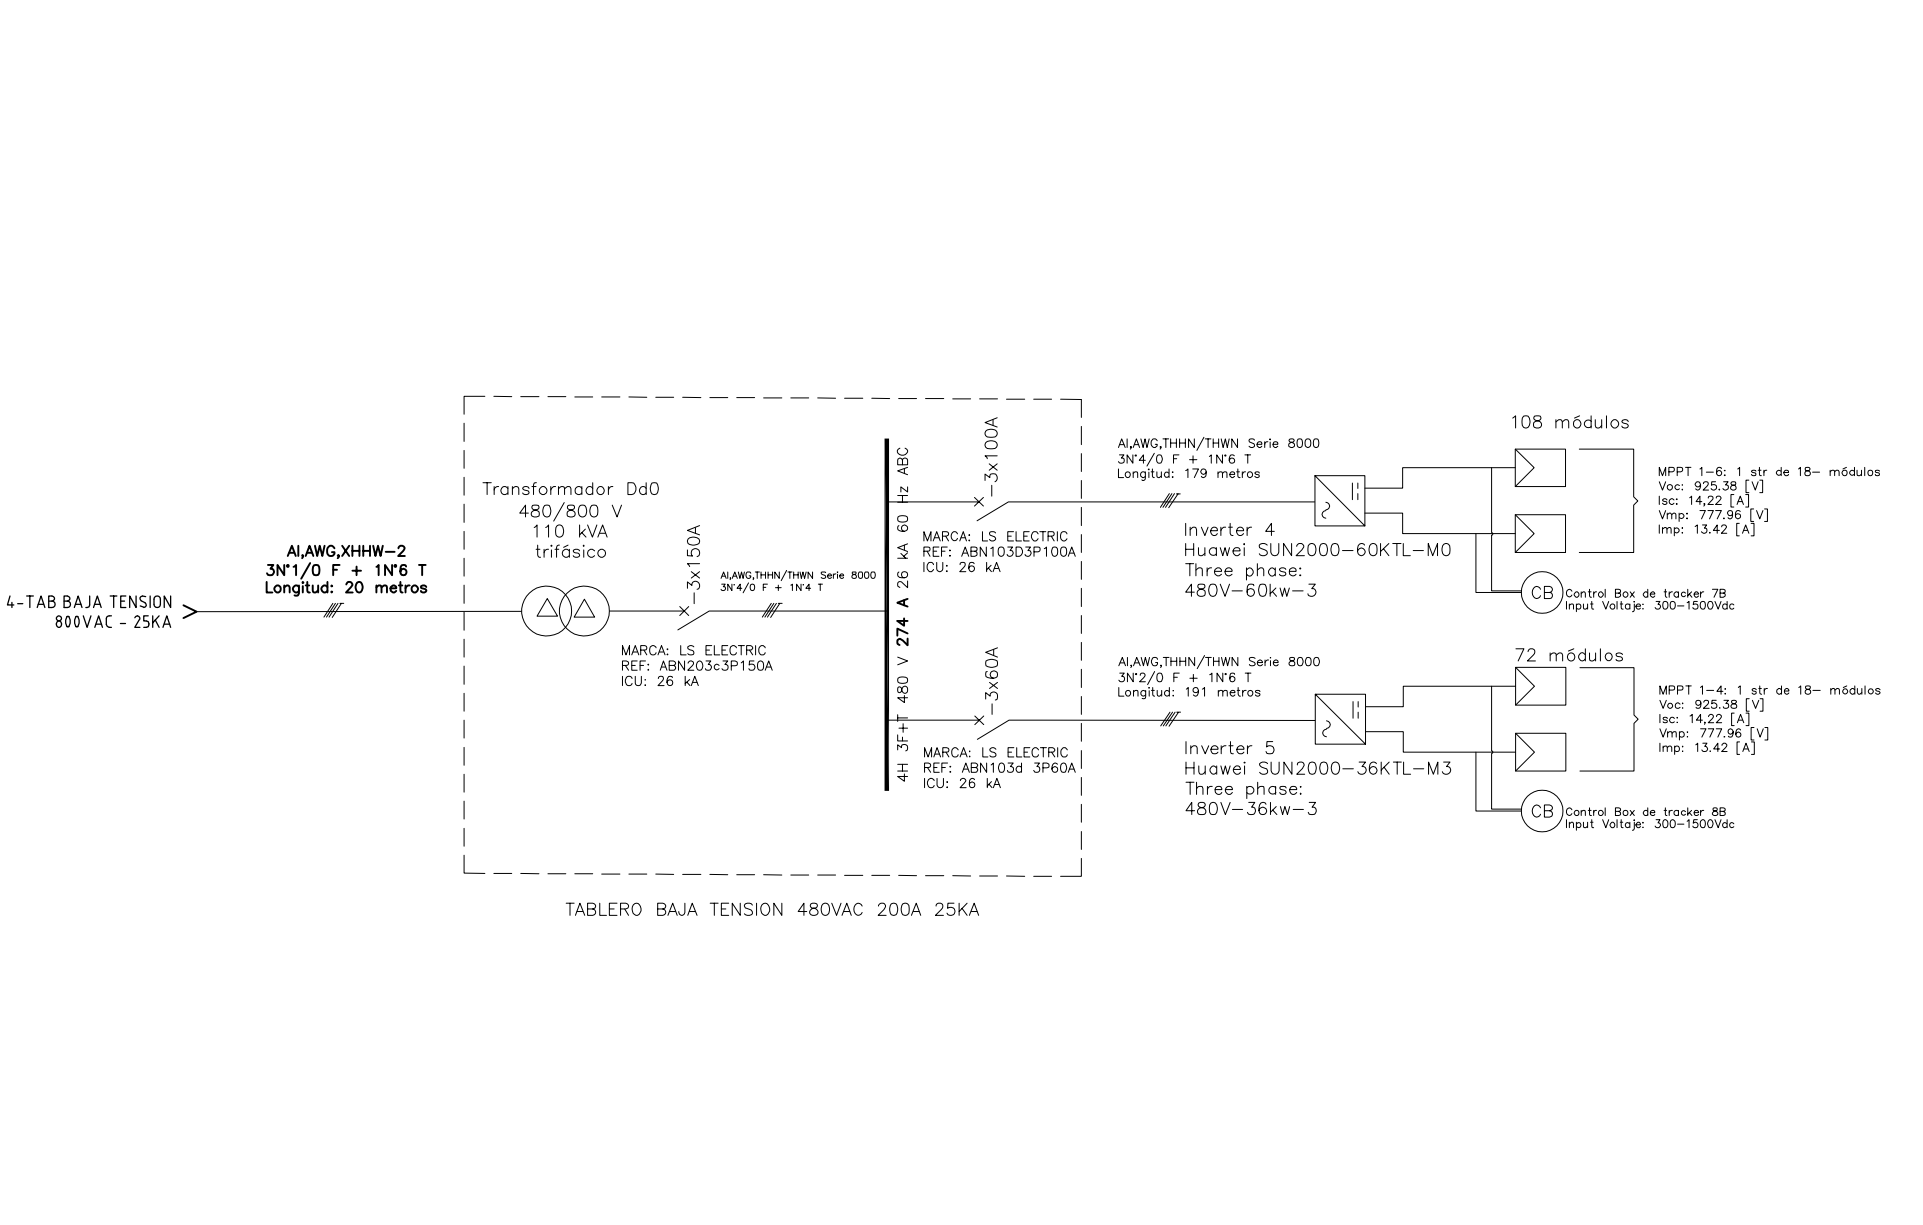

TABLERO BAJA TENSION 480VAC 200A 25KA

DISEÑO PLANO:	FECHA:
D. MADRID	09/02/2024
DISEÑO:	FECHA:
SOLENIUM	



**METALANDES S.A.S**

CLIENTE: SOLENIUM
PROYECTO: MINIGRANJA SOLAR EL ROBLE
CONTENIDO: UNIFILAR
RUTA DE ARCHIVO: D:\1.TEMP DIBUJO\2023\SOLENIUM\OP 28632 MINIGRANJA SOLAR BETANIA\ELECTRICO\FU1 UNIFILAR.dwg

ORDEN DE PRODUCCIÓN: 28632-6
CELDA DE TRANSFORMADOR DE 110KVA BB
RESPONSABLE DEL PROYECTO: A. CARMONA

VERSIÓN: 01
ESQUEMA: FU1
HOJA:
DE: 20
FECHA DE IMPRESIÓN: 09-24-2024

0 1 2 3 4 5 6 7 8 9