

0 1 2 3 4 5 6 7 8 9

A

B


C

D

E

F

CELDA DE MEDIDA DE MEDIA TENSIÓN  
REF: GBC-A  
MARCA: SCHNEIDER ELECTRIC

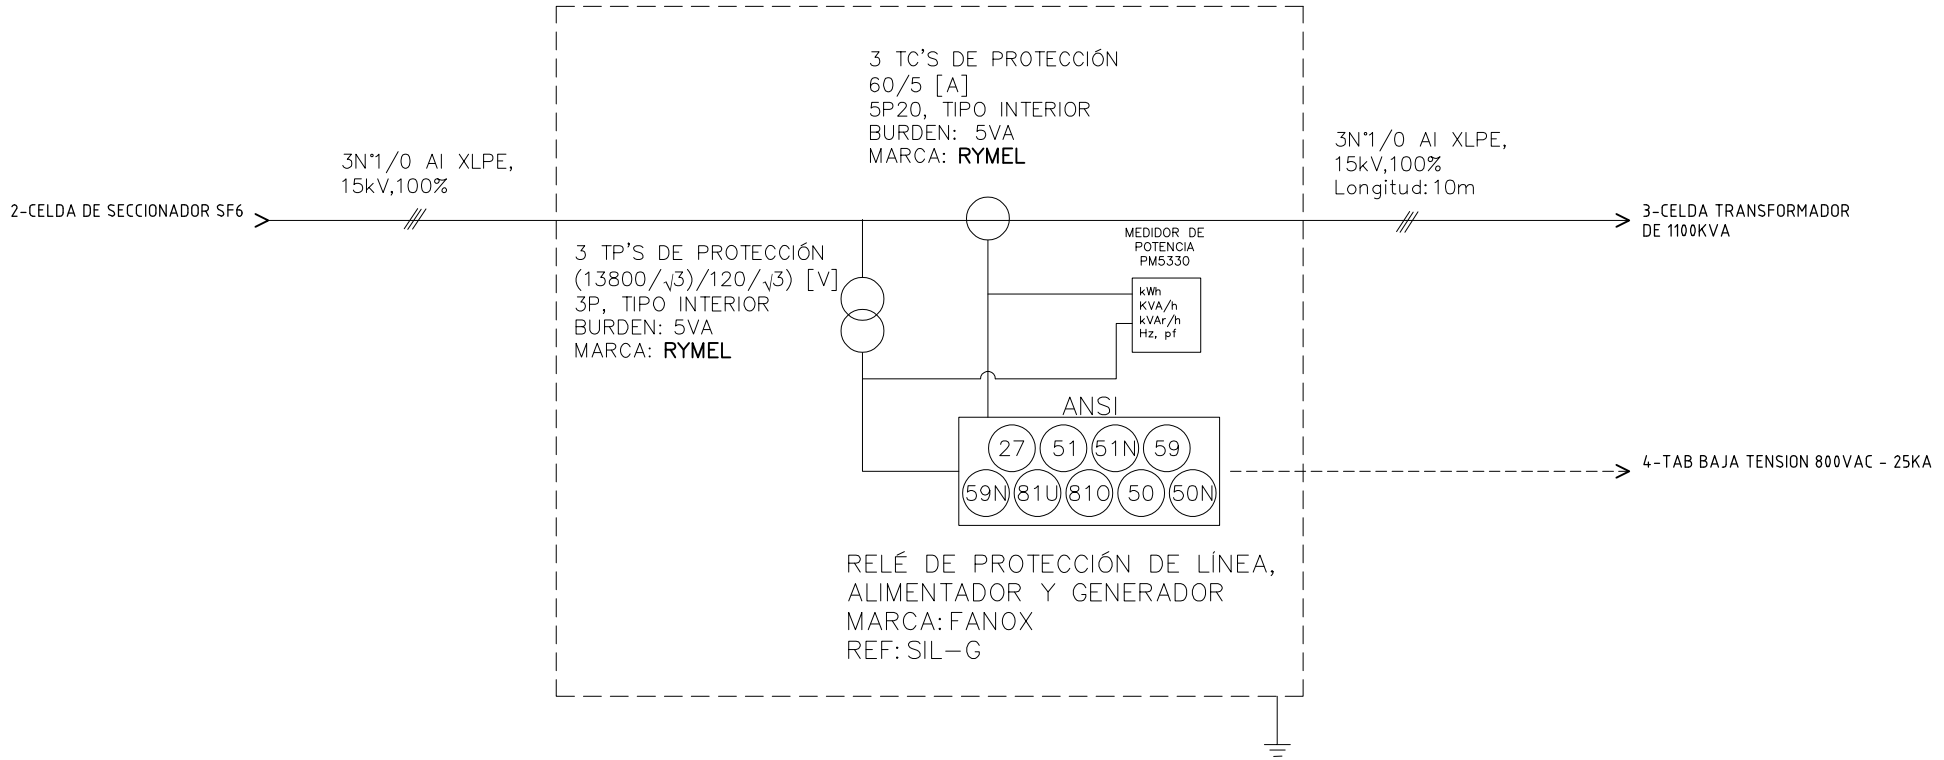

Copyright (C) Metalandes S.A.S. 2018 All Rights Reserved

The label, box and all information contained on this plane are property of Metalandes S.A.S. and are not to be reproduced, stored in a retrieval system, or distributed without the permission of Metalandes S.A.S.

El rótulo, cajetín y toda la información contenida en este plano son propiedad de Metalandes S.A.S. y no pueden ser reproducidos, almacenados en un sistema de recuperación, o distribuidos sin el debido permiso de Metalandes S.A.S.

DISEÑO PLANO:	FECHA:
D. MADRID	09/02/2024
DISEÑO:	FECHA:
SOLENIUM	




**METALANDES S.A.S**

CLIENTE: SOLENIUM	ORDEN DE PRODUCCIÓN: 28632-7
PROYECTO: MINIGRANJA SOLAR EL ROBLE	CELDA RELE FANOX
CONTENIDO: UNIFILAR	RESPONSABLE DEL PROYECTO: A. CARMONA
RUTA DE ARCHIVO: D:\1.TEMP DIBUJO\2023\SOLENIUM\OP 28632 MINIGRANJA SOLAR BETANIA\ELECTRICO\BU1 UNIFILAR.dwg	

VERSIÓN: 01
ESQUEMA: BU1
HOJA:
DE: 16
FECHA DE IMPRESIÓN: 09-24-2024

0 1 2 3 4 5 6 7 8 9

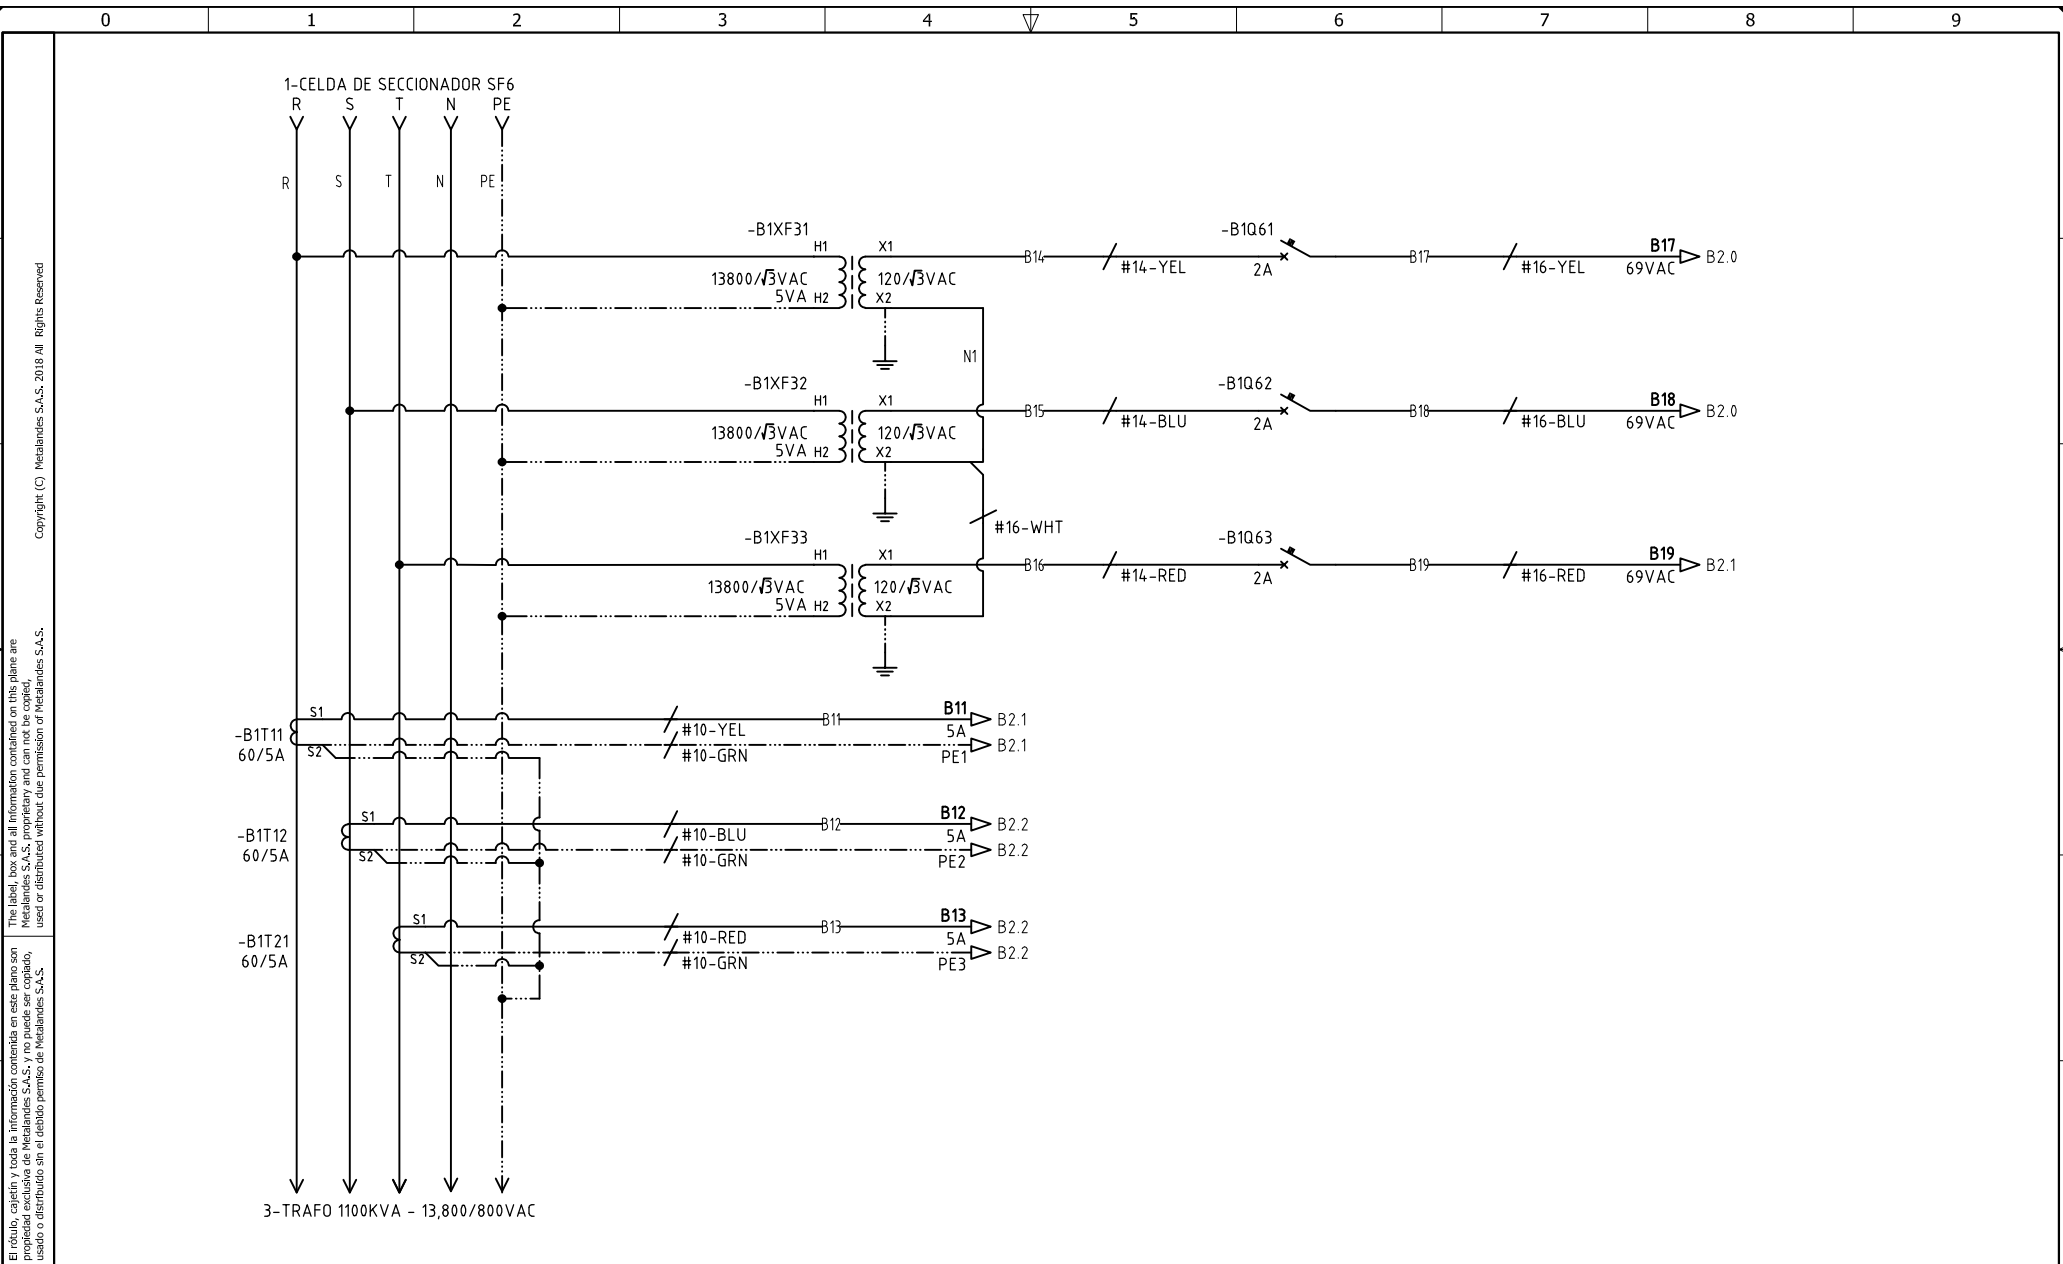

Copyright (C) Metalandes S.A.S. 2018. All Rights Reserved

The label, box and all information contained on this plane are property of METALANDES S.A.S. and are not to be reproduced, used or distributed without the permission of Metalandes S.A.S.


DISEÑO PLANO:	FECHA:
D. MADRID	09/02/2024
DISEÑO:	FECHA:
SOLENIUM	



**METALANDES S.A.S**

CLIENTE: SOLENIUM	ORDEN DE PRODUCCIÓN: 28632-7
PROYECTO: MINIGRANJA SOLAR EL ROBLE	CELDA RELE FANOX
CONTENIDO: ALIMENTACION POTENCIA	RESPONSABLE DEL PROYECTO: A. CARMONA
RUTA DE ARCHIVO: D:\1.TEMP DIBUJO\2023\1\SOLENIUM\OP 28632 MINIGRANJA SOLAR BETANIA\ELECTRICO\B1 ALIMENTACION POTENCIA.dwg	FECHA DE IMPRESIÓN: 09-24-2024

VERSIÓN: 01
ESQUEMA: B1
HOJA:
DE: 22
FECHA DE IMPRESIÓN: 09-24-2024

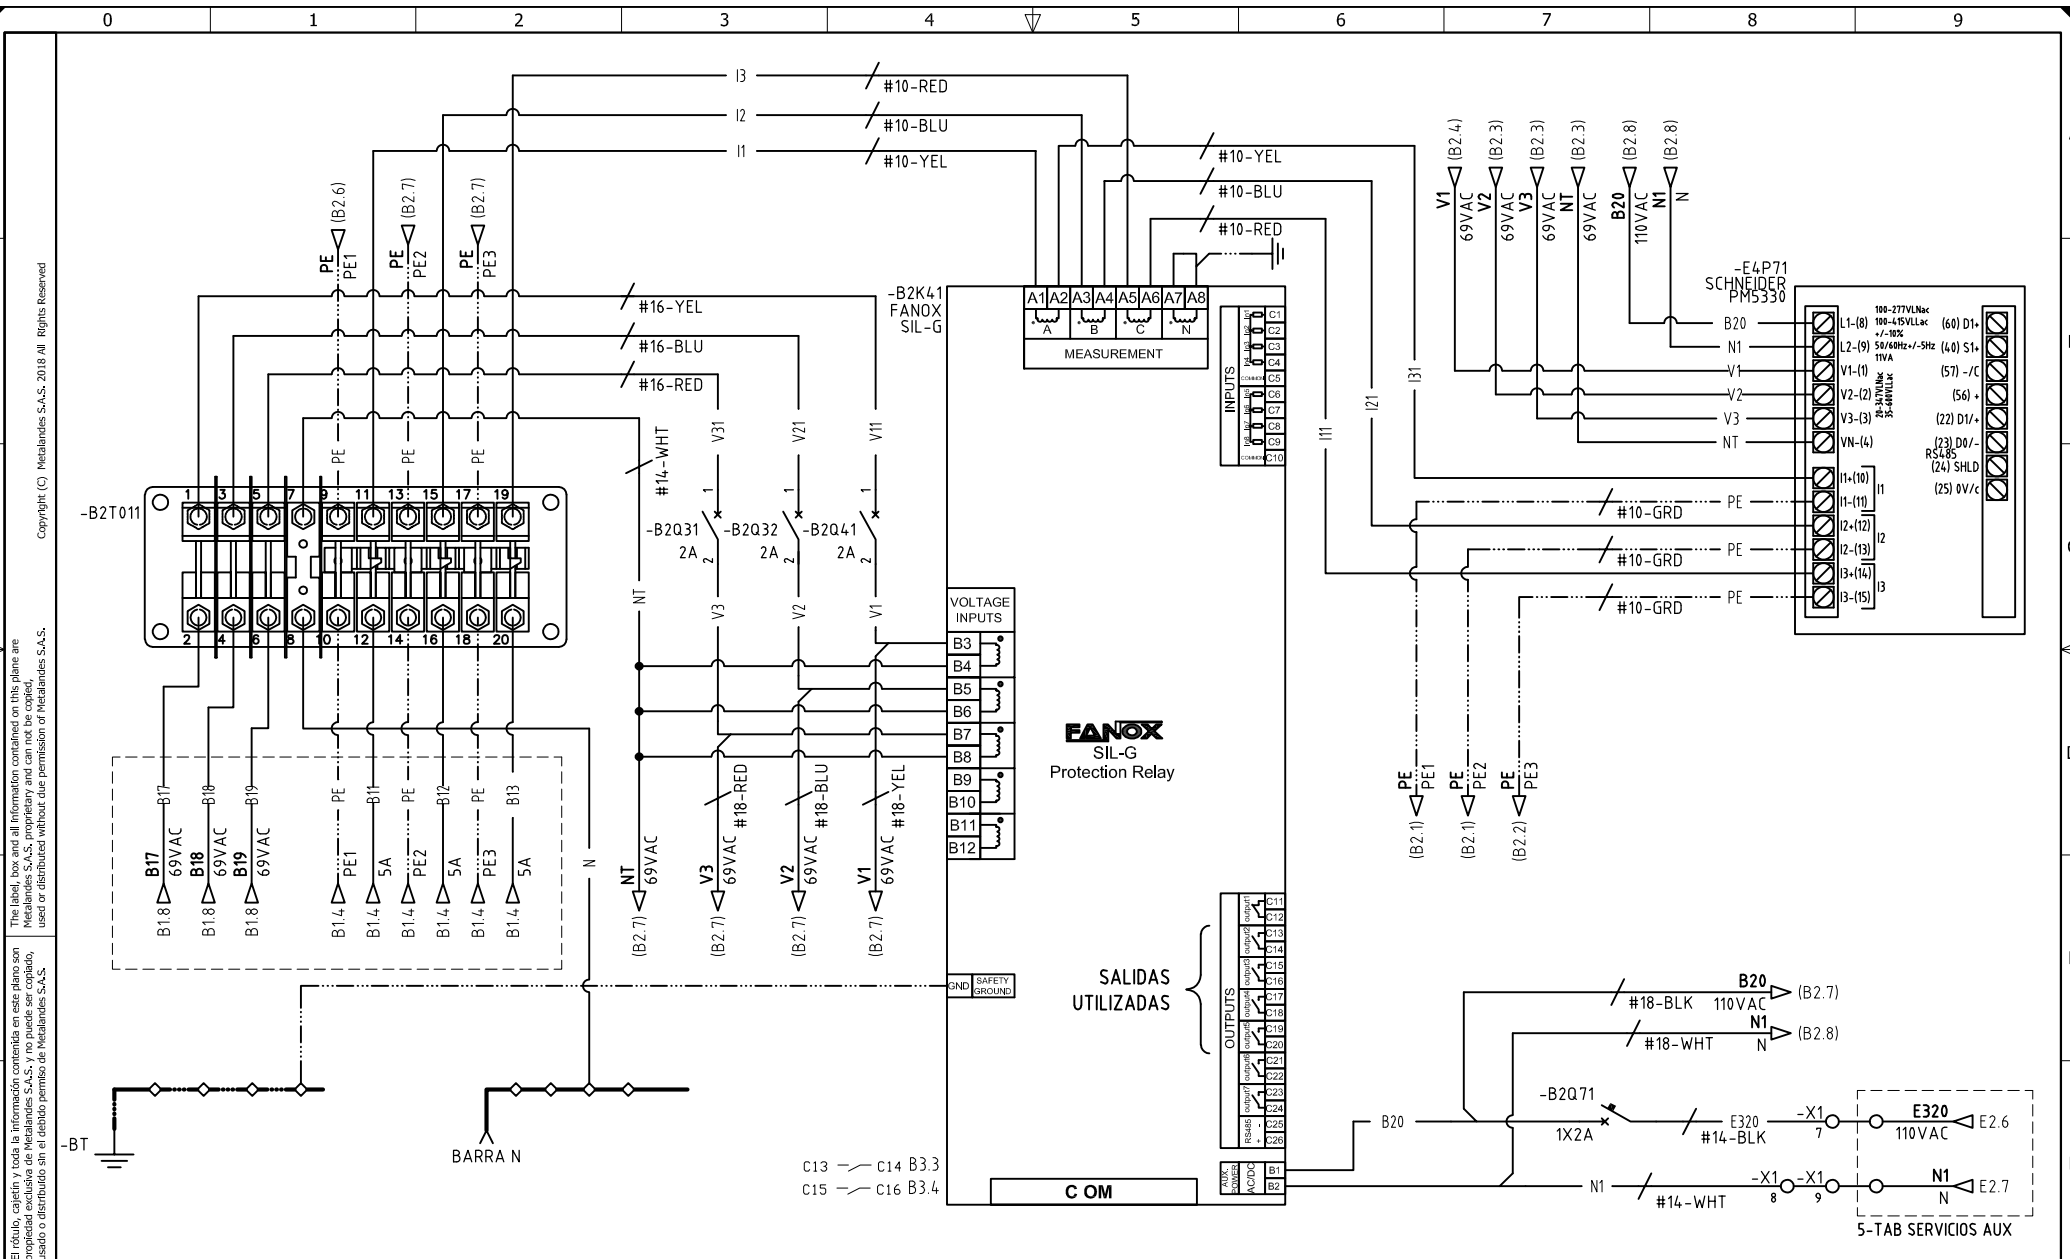

The label, box and all information contained on this plane are property of METALANDES S.A.S. and no part of it may be reproduced or distributed without the permission of METALANDES S.A.S.

DISEÑO PLANO: <b>D. MADRID</b>	FECHA: 09/02/2024
DISEÑO: <b>SOLENIUM</b>	FECHA:



CLIENTE: SOLENIUM	ORDEN DE PRODUCCIÓN: 28632-7
PROYECTO: MINIGRANJA SOLAR EL ROBLE	CELDA RELE FANOX
CONTENIDO: RELÉ DE PROTECCIÓN + ANALIZADOR DE REDES	RESPONSABLE DEL PROYECTO: <b>A. CARMONA</b>
RUTA DE ARCHIVO: D:\1.TEMP DIBUO\2023\1\SOLENIUM\OP 28632 MINIGRANJA SOLAR BETANIA\ELECTRICO\B2 RELE DE PROTECCION.dwg	VERSIÓN: 01

ESQUEMA: B2
HOJA: DE: 23
FECHA DE IMPRESIÓN: 09-24-2024

