

0 1 2 3 4 5 6 7 8 9

A

B

C

D


E

F

Copyright (C) Metalandes S.A.S. 2018 All Rights Reserved

The label, box and all information contained on this plane are property of Metalandes S.A.S. and may not be reproduced, used or distributed without the permission of Metalandes S.A.S.

El rótulo, cajetín y toda la información contenida en este plano son propiedad de Metalandes S.A.S. y no pueden ser reproducidos, usados o distribuidos sin el debido permiso de Metalandes S.A.S.

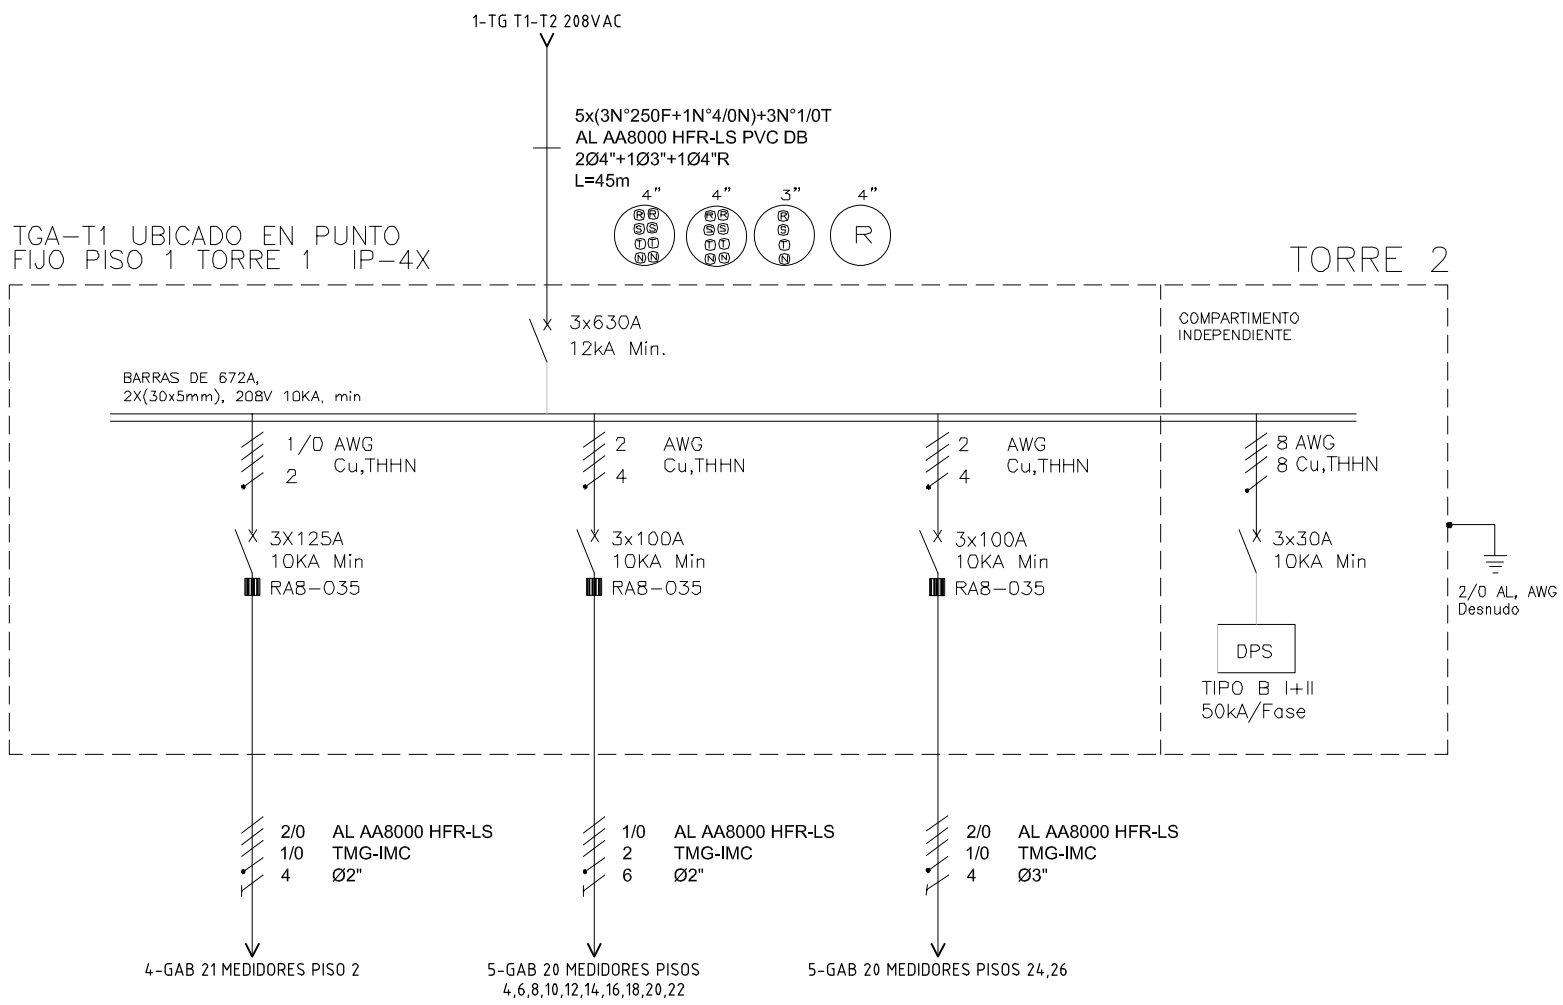

DISEÑO PLANO:	FECHA:
D. MADRID	29/02/2024
DISEÑO:	FECHA:
CONSTRUCTORA CAPITAL	



METALANDES S.A.S

CLIENTE: CONSTRUCTORA CAPITAL	ORDEN DE PRODUCCIÓN: 28687-3
PROYECTO: ENTREBOSQUES	TAB TGA T1 208VAC
CONTENIDO: UNIFILAR	RESPONSABLE DEL PROYECTO: A.CARMONA
RUTA DE ARCHIVO: D:\1.TEMP DIBUJO\2024\C\CONSTRUCTORA CAPITAL\OP 28687 TAB ENTREBOSQUES T1\ELECTRICOS\CU1 UNIFILAR.dwg	FECHA DE IMPRESIÓN: 07-31-2024

VERSIÓN: 01
ESQUEMA: CU1
HOJA: 17
DE: 17
FECHA DE IMPRESIÓN: 07-31-2024

0 1 2 3 4 5 6 7 8 9