


Copyright (C) Metalandes S.A.S. 2018 All Rights Reserved

The label, box and all information contained on this plane are property of METALANDES S.A.S. and no part of this drawing may be used or distributed without the permission of Metalandes S.A.S.

El rótulo, cajetín y toda la información contenida en este plano son propiedad de METALANDES S.A.S. y no puede ser usado o distribuido sin el debido permiso de Metalandes S.A.S.

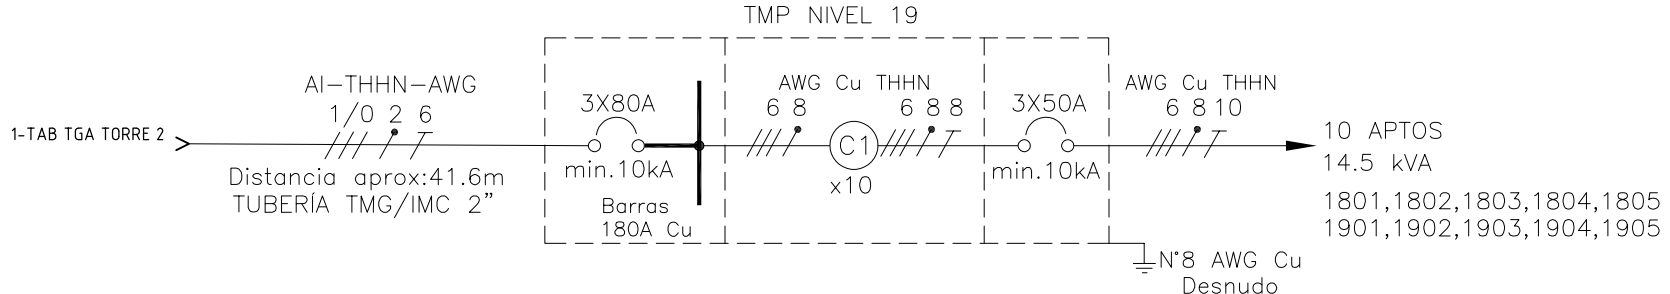

DISEÑO PLANO:	FECHA:
D. MADRID	26/03/2024
DISEÑO:	FECHA:
ARQUITECTURA Y CONCRETO	



METALANDES S.A.S

CLIENTE: ARQUITECTURA ELECTRICA
PROYECTO: CORAL LIVING TORRE 2
CONTENIDO: UNIFILAR
RUTA DE ARCHIVO: D:\1.TEMP DIBUJO\2024\A\ARQUITECTURA ELECTRICA\OP 28887 CORAL LIVING TORRE 2\ELECTRICOS\IU1 UNIFILAR.dwg

ORDEN DE PRODUCCIÓN: 28887-3	VERSIÓN: 01
TAB MEDIDA NIVEL 19	ESQUEMA: IU1
RESPONSABLE DEL PROYECTO:	HOJA: 26
A. CARMONA	DE: 28
	FECHA DE IMPRESIÓN:
	09-24-2024