


Copyright (C) Metalandes S.A.S. 2018 All Rights Reserved

The label, box and all information contained on this plane are the property of Metalandes S.A.S. and its use is restricted to the use intended. No part of this document may be reproduced, stored in a retrieval system, or distributed without the permission of Metalandes S.A.S.

El dibujo, cajetín y toda la información contenida en este plano son propiedad de Metalandes S.A.S. y no pueden ser reproducidos, almacenados en un sistema de recuperación, o distribuidos sin el debido permiso de Metalandes S.A.S.

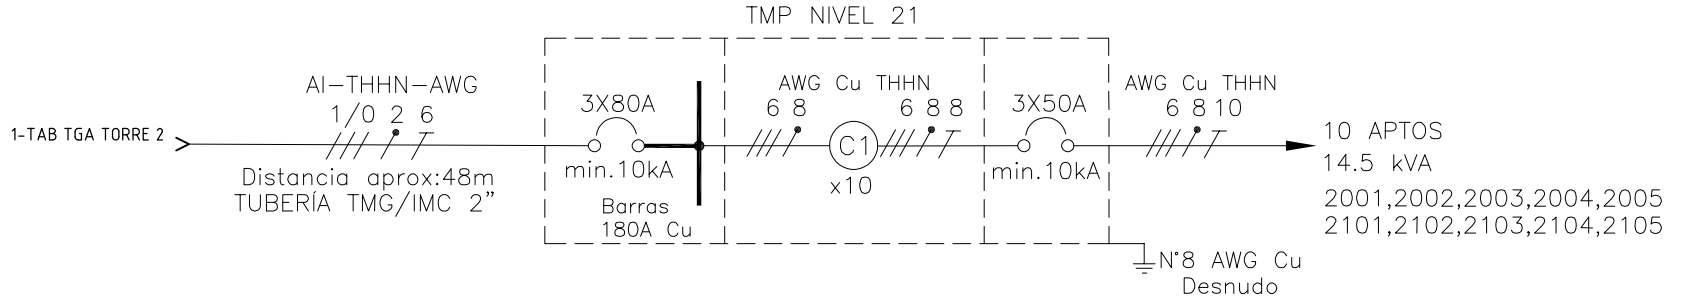

DISEÑO PLANO: D. MADRID
 FECHA: 26/03/2024
 DISEÑO: ARQUITECTURA Y CONCRETO
 FECHA:



METALANDES S.A.S

CLIENTE: ARQUITECTURA ELECTRICA
 PROYECTO: CORAL LIVING TORRE 2
 CONTENIDO: UNIFILAR
 RUTA DE ARCHIVO: D:\1.TEMP DIBUJO\2024\A\ARQUITECTURA ELECTRICA\OP 28887 CORAL LIVING TORRE 2\ELECTRICOS\JU1 UNIFILAR.dwg

ORDEN DE PRODUCCIÓN: 28887-3
 TAB MEDIDA NIVEL 21
 RESPONSABLE DEL PROYECTO: A. CARMONA

VERSIÓN: 01
 ESQUEMA: JU1
 HOJA: 28
 DE: 28
 FECHA DE IMPRESIÓN: 09-24-2024