

Copyright (C) Metalandes S.A.S. 2018 All Rights Reserved

The label, box and all information contained on this plane are property of Metalandes S.A.S. No part of this drawing may be used or distributed without the permission of Metalandes S.A.S.

DISEÑO PLANO:	FECHA:
D. MADRID	22/04/2024
DISEÑO:	FECHA:
SOLENIUM S.A.S	




METALANDES S.A.S

CLIENTE: SOLENIUM S.A.S
PROYECTO: MINIGRANJA SOLAR LA PAZ LEYENDA
CONTENIDO: UNIFILAR
RUTA DE ARCHIVO: D:\1.TEMP DIBUJO\2023\1\SOLENIUM\OP 28630 MINIGRANJA SOLAR EL OLIMPO 1\ELECTRICOS\CU1 UNIFILAR.dwg

ORDEN DE PRODUCCIÓN: 28953-3	VERSIÓN: 01
CELDA TRANSFORMADOR 1100KVA	ESQUEMA: CU1
RESPONSABLE DEL PROYECTO: A. CARMONA	HOJA: DE: 17
	FECHA DE IMPRESIÓN: 04-22-2024

CELDA PARA TRANSFORMADOR
1100KVA PARA USO INTERIOR

TRANSFORMADOR ENCAPSULADO
CLASE F – SISTEMA FV
1100KVA, TAPS (+2-2)X2.5%,
3φ, Δ-Υ, Dyn5, factor K4
(13800/800) [V]

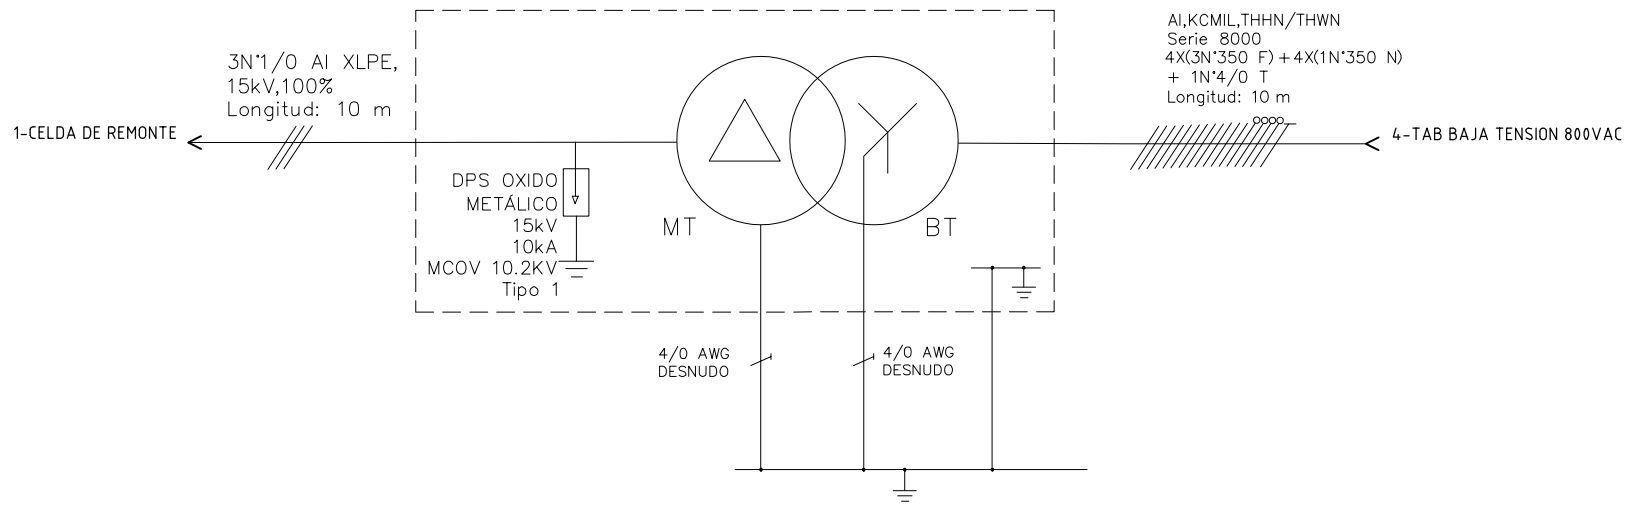

Copyright (C) Metalandes S.A.S. 2018 All Rights Reserved

The label, box and all information contained on this plane are property of Metalandes S.A.S. No part of this drawing may be used or distributed without the permission of Metalandes S.A.S.

DISEÑO PLANO: D. MADRID	FECHA: 22/04/2024
DISEÑO: SOLENIUM S.A.S	FECHA:



METALANDES S.A.S

CLIENTE: SOLENIUM S.A.S	ORDEN DE PRODUCCIÓN: 28953-3	VERSIÓN: 01
PROYECTO: MINIGRANJA SOLAR LA PAZ LEYENDA	CELDA TRANSFORMADOR 1100KVA	ESQUEMA: C1
CONTENIDO: CONTROL DE ILUMINACION	RESPONSABLE DEL PROYECTO: A. CARMONA	HOJA: DE: 21
RUTA DE ARCHIVO: D:\1.TEMP DIBUJO\2023\5\SOLENIUM\OP 28630 MINIGRANJA SOLAR EL OLIMPO 1\ELECTRICOS\C1 CONTROL DE ILUMINACION.dwg		FECHA DE IMPRESIÓN: 04-22-2024

