


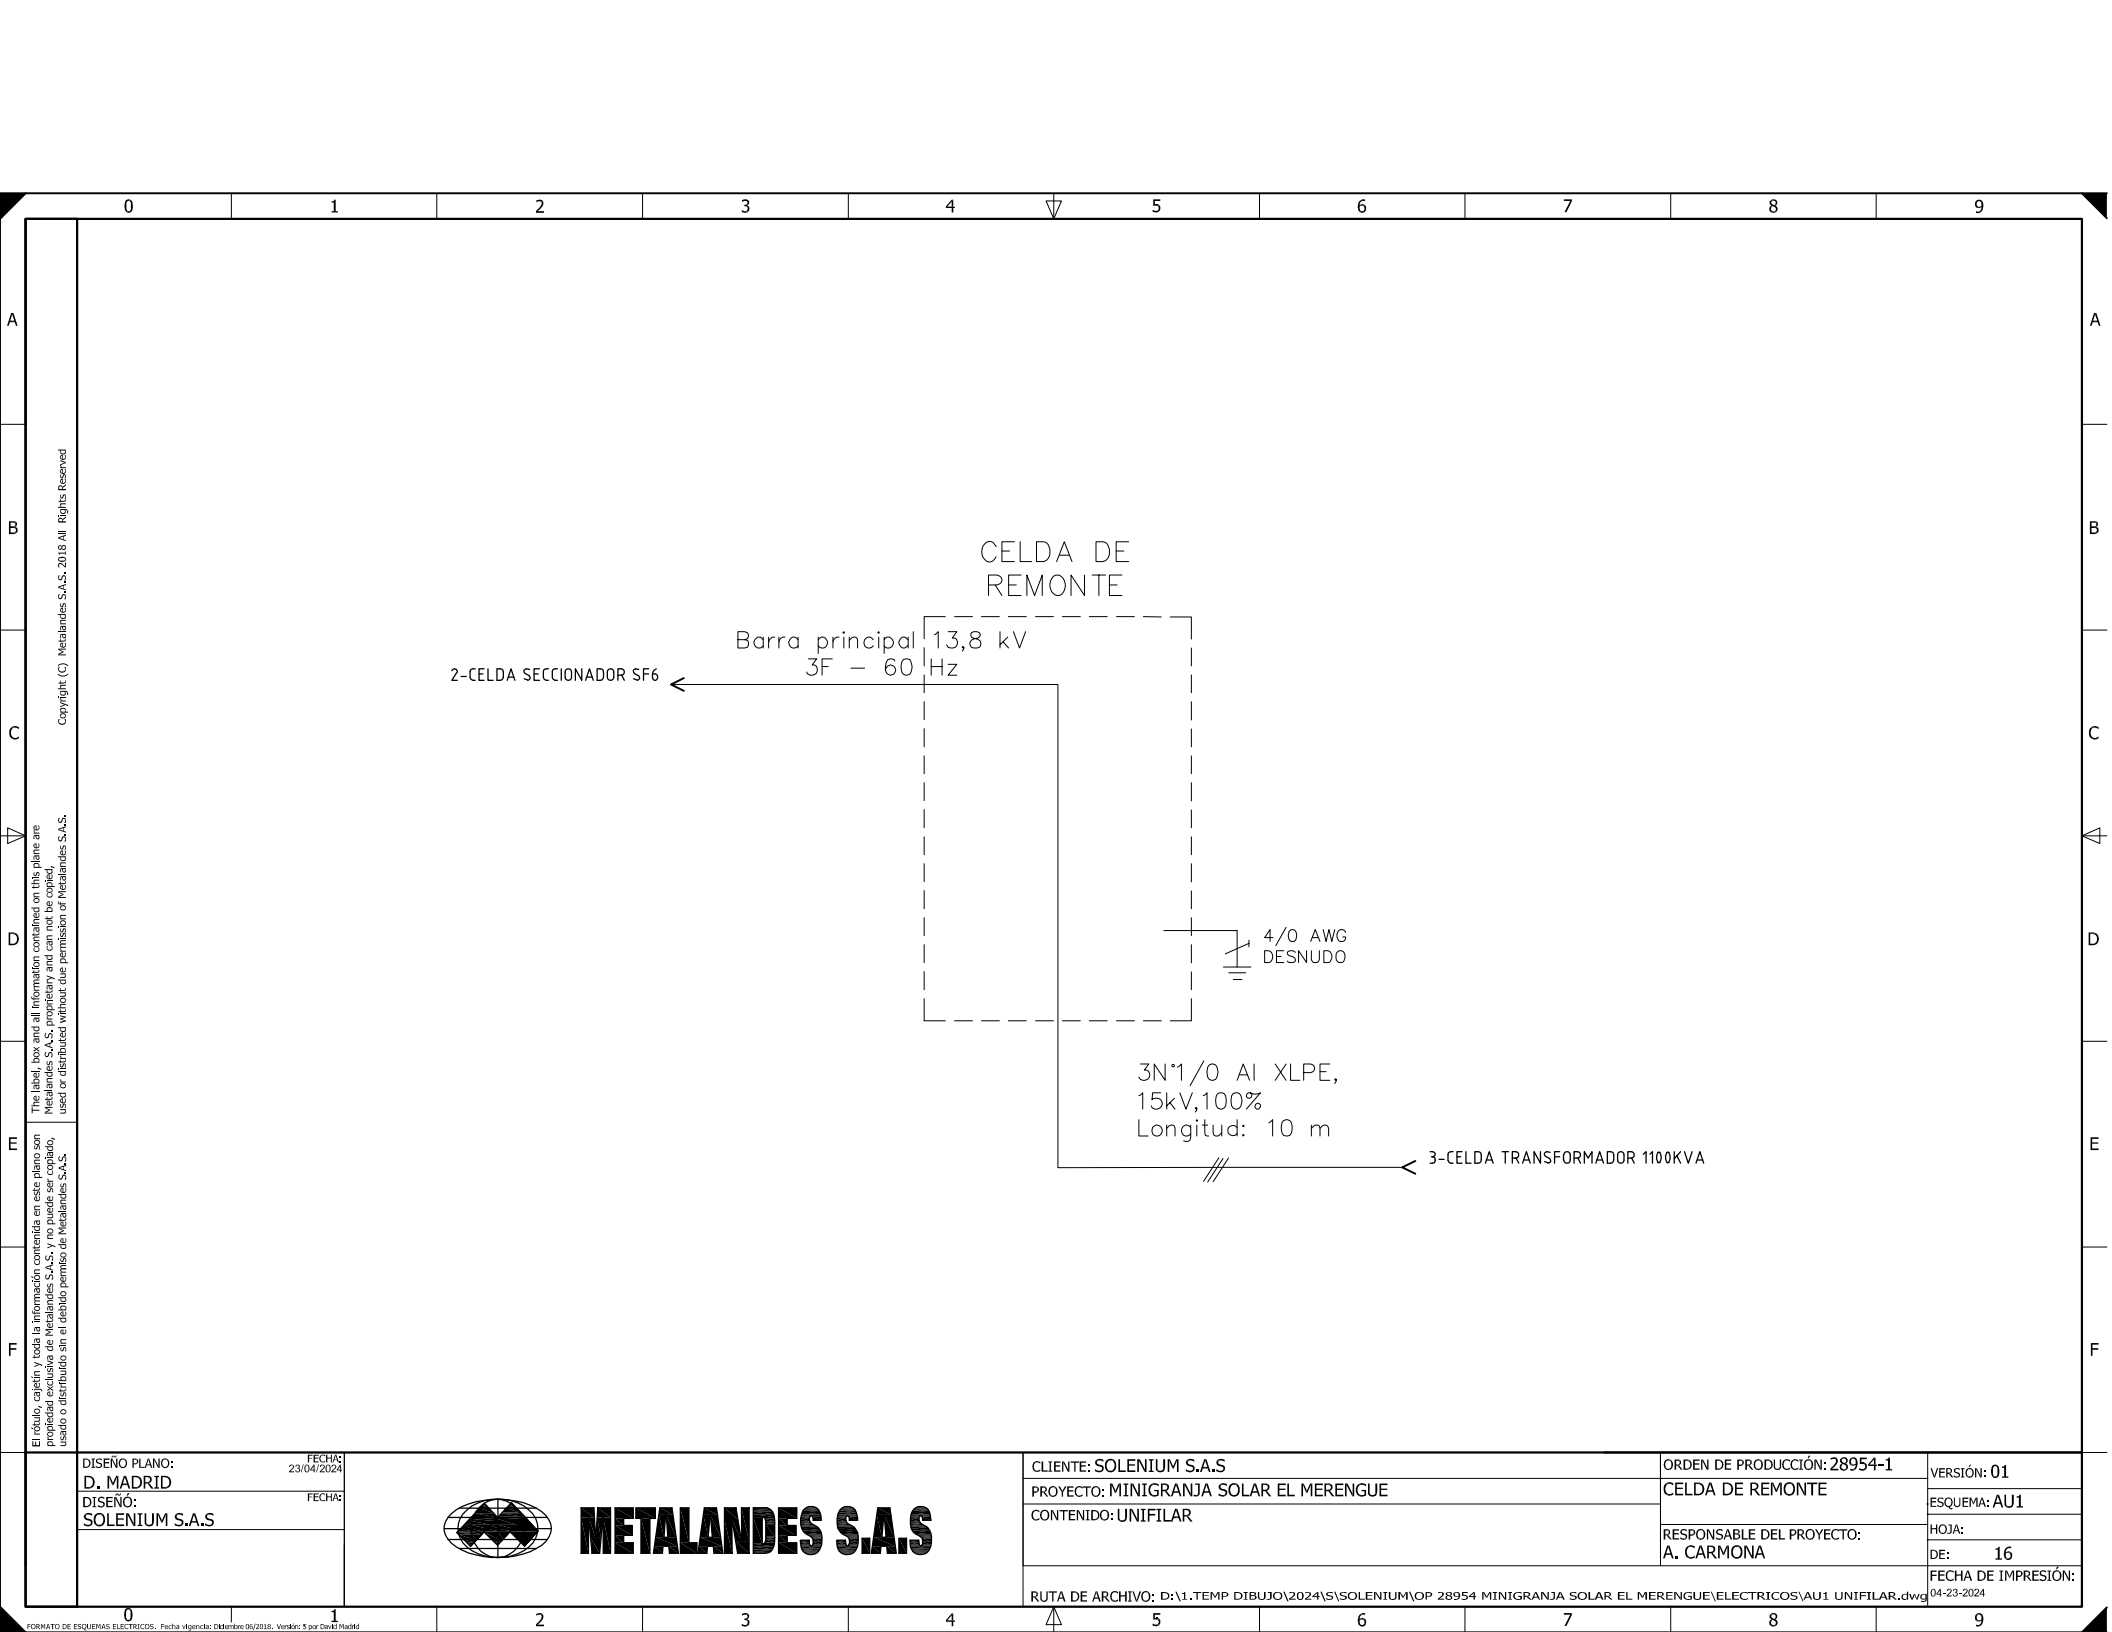

METALANDES S.A.S

DISEÑO PLANO:	FECHA:
D. MADRID	23/04/2024
DISEÑO:	FECHA:
SOLENIUM S.A.S	

CLIENTE: SOLENIUM S.A.S	ORDEN DE PRODUCCIÓN: 28954-1	VERSIÓN: 01
PROYECTO: MINIGRANJA SOLAR EL MERENGUE	CELDA DE REMONTE	ESQUEMA: AU1
CONTENIDO: UNIFILAR	RESPONSABLE DEL PROYECTO:	HOJA:
	A. CARMONA	DE: 16
		FECHA DE IMPRESIÓN:
		04-23-2024

RUTA DE ARCHIVO: D:\1.TEMP DIBUJO\2024\5\SOLENIUM\OP 28954 MINIGRANJA SOLAR EL MERENGUE\ELECTRICOS\AU1 UNIFILAR.dwg