


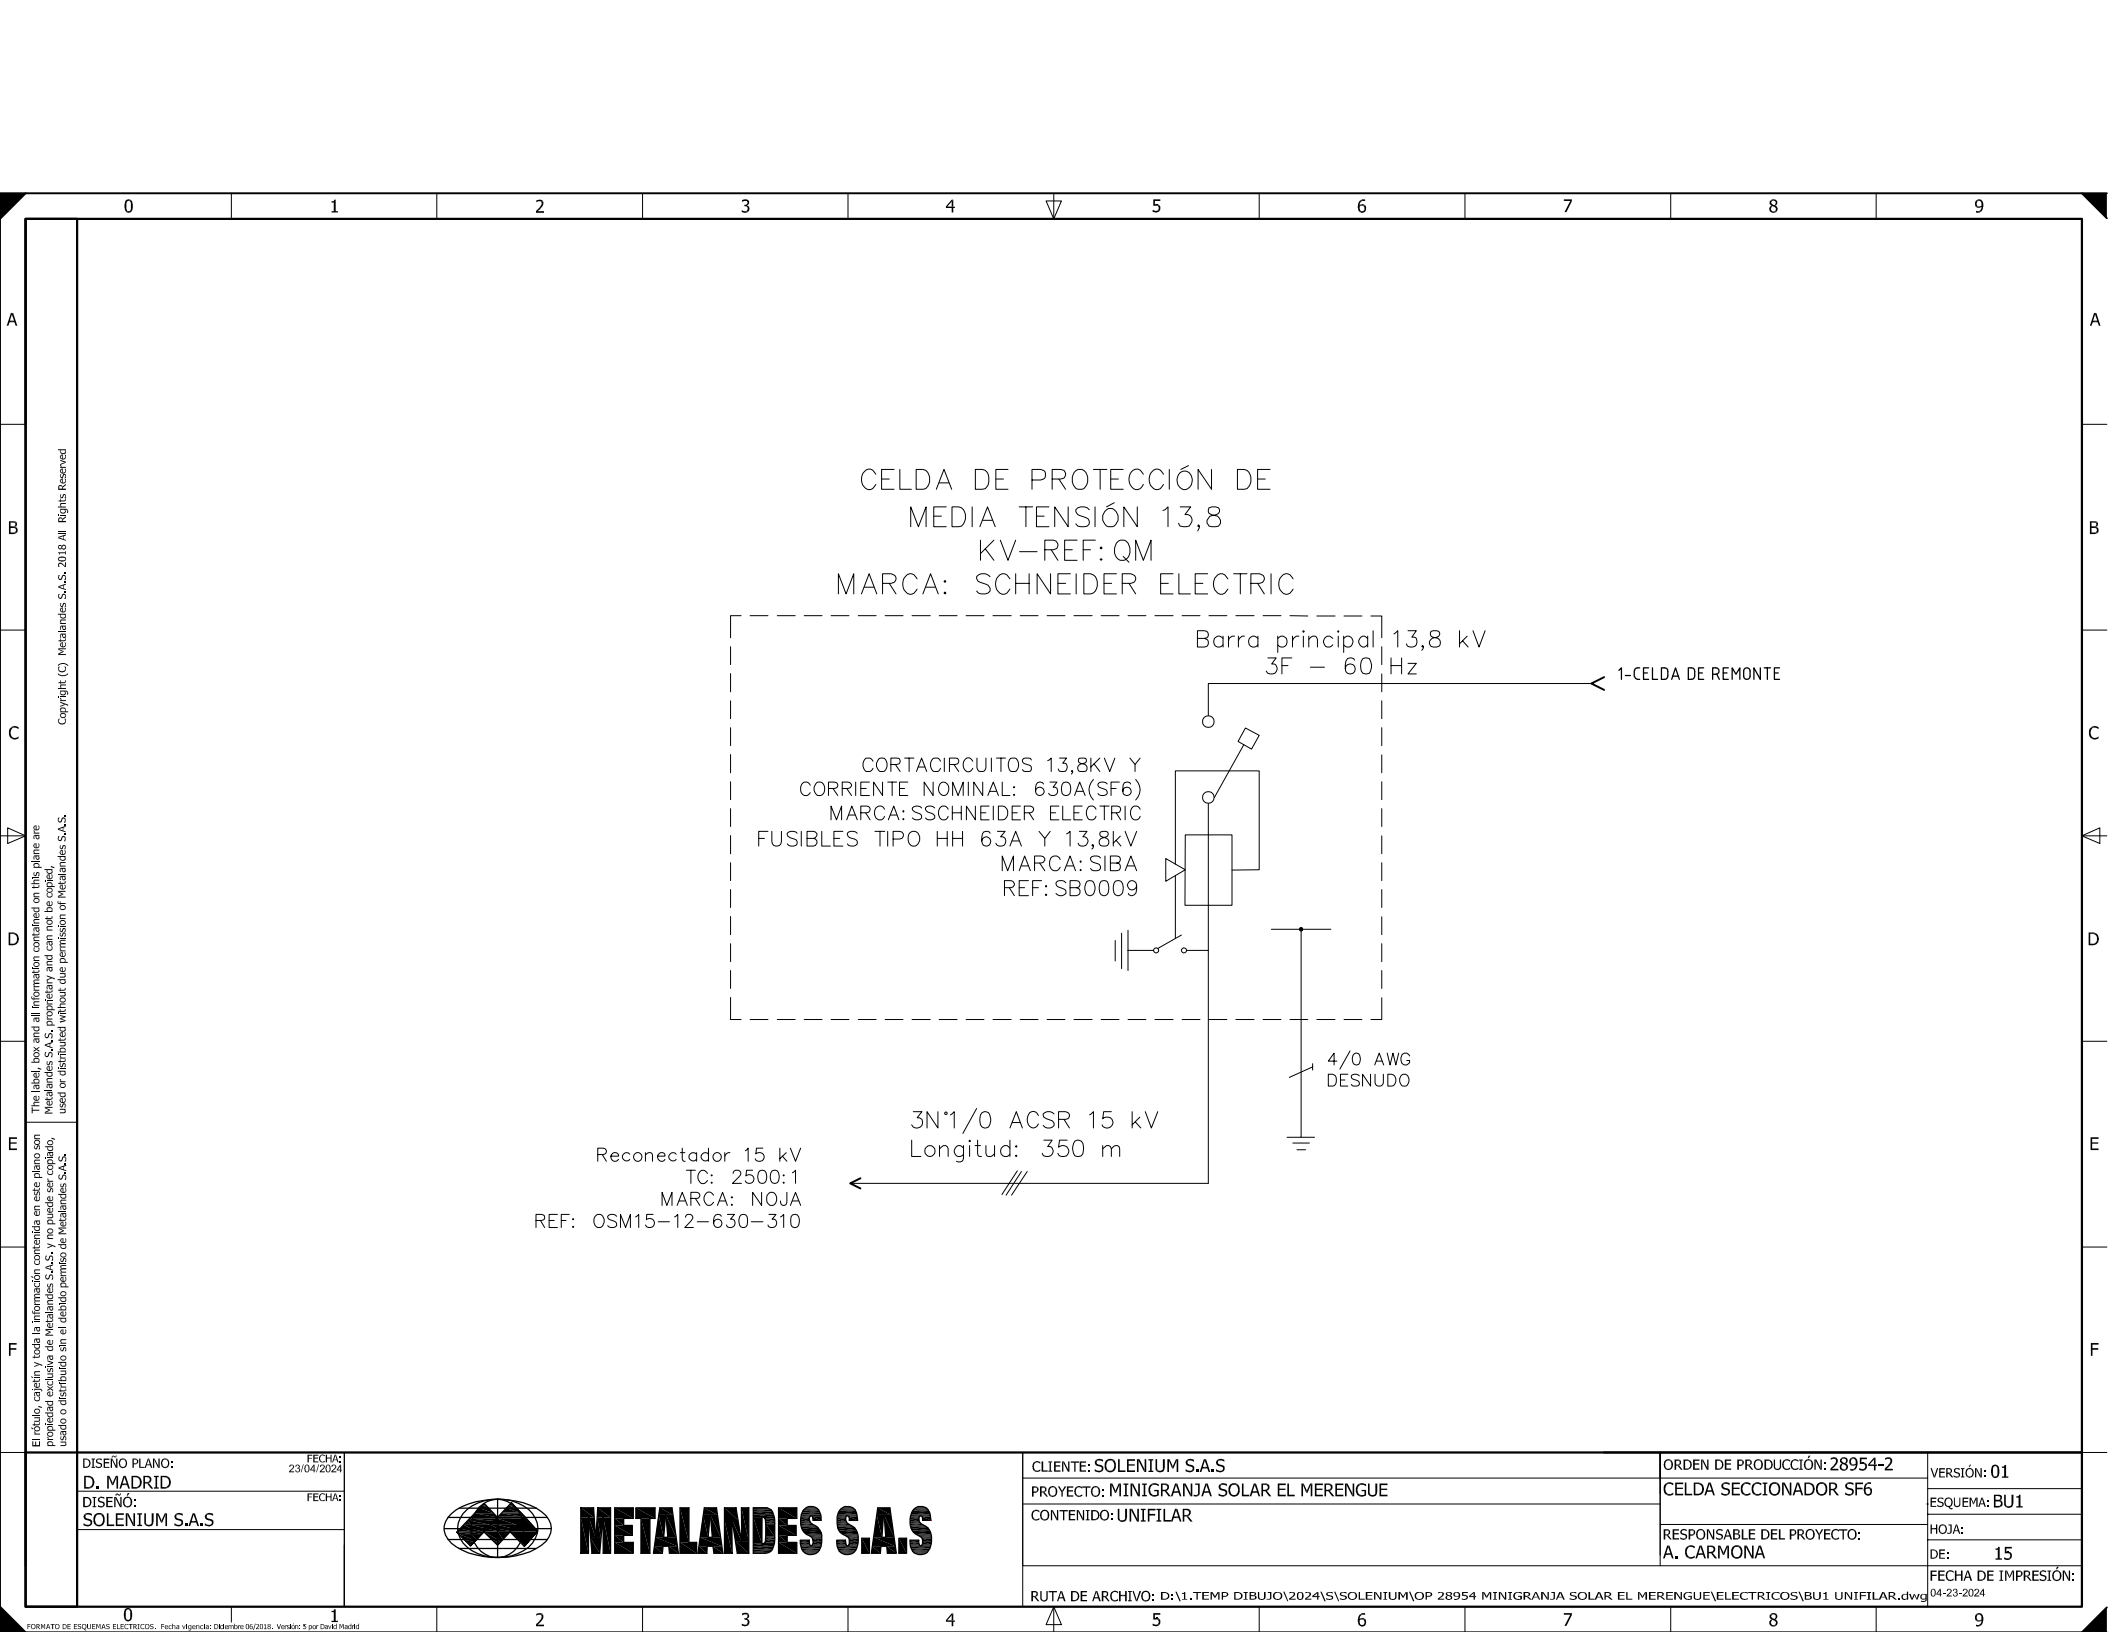

METALANDES S.A.S

DISEÑO PLANO:
D. MADRID
FECHA:
23/04/2024
DISEÑO:
SOLENIUM S.A.S
FECHA:

CLIENTE: SOLENIUM S.A.S	ORDEN DE PRODUCCIÓN: 28954-2	VERSIÓN: 01
PROYECTO: MINIGRANJA SOLAR EL MERENGUE	CELDA SECCIONADOR SF6	ESQUEMA: BU1
CONTENIDO: UNIFILAR	RESPONSABLE DEL PROYECTO: A. CARMONA	HOJA: DE: 15
RUTA DE ARCHIVO: D:\1.TEMP DTBUJO\2024\5\SOLENIUM\OP 28954 MINIGRANJA SOLAR EL MERENGUE\ELECTRICOS\BU1 UNIFILAR.dwg		FECHA DE IMPRESIÓN: 04-23-2024