


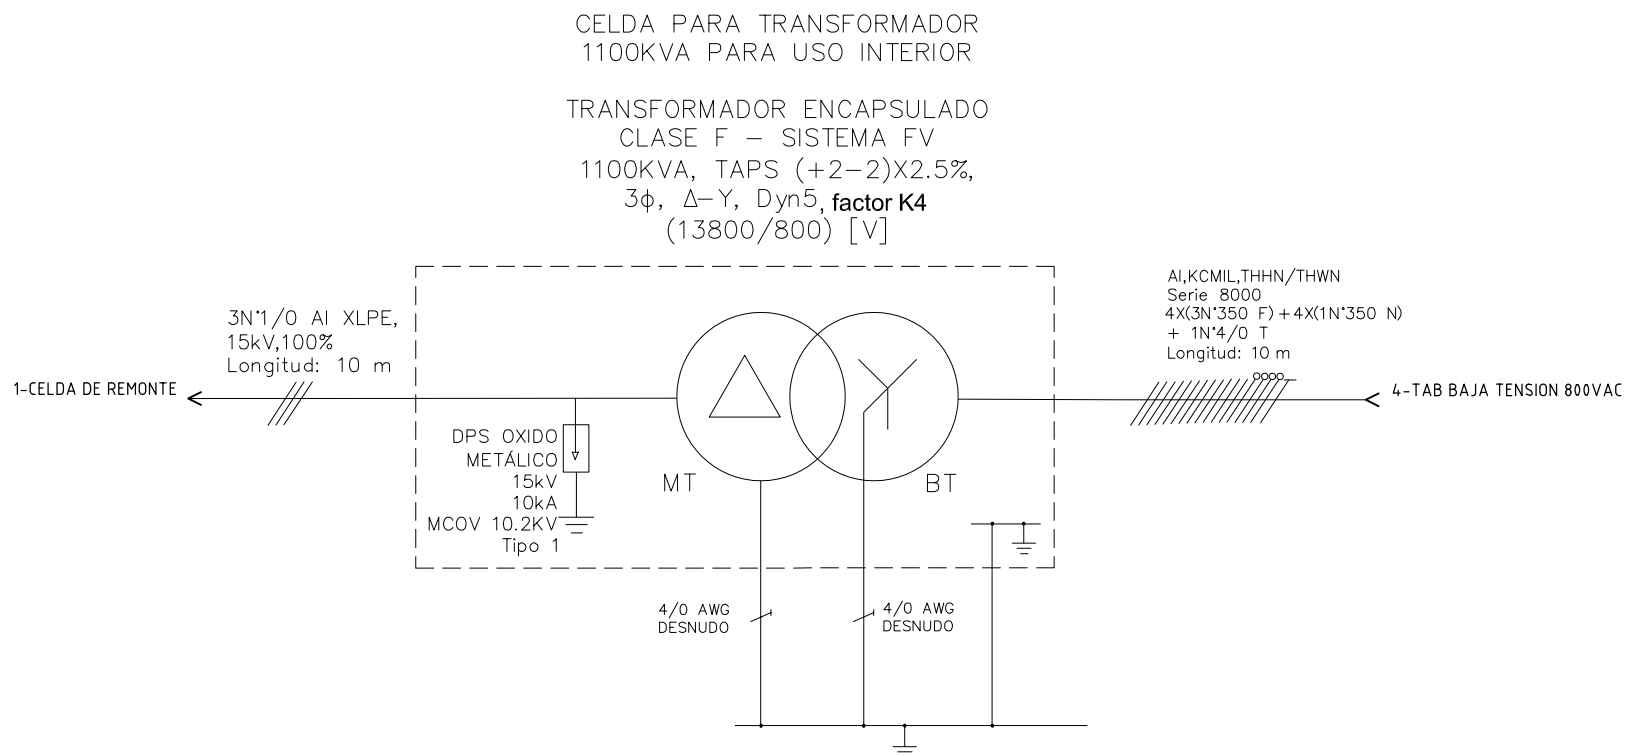


DISEÑO PLANO:	FECHA:
D. MADRID	23/04/2024
DISEÑO:	FECHA:
SOLENIUM S.A.S	



METALANDES S.A.S

CLIENTE: SOLENIUM S.A.S
PROYECTO: MINIGRANJA SOLAR EL MERENGUE
CONTENIDO: UNIFILAR

ORDEN DE PRODUCCIÓN: 28954-3	VERSIÓN: 01
CELDA TRANSFORMADOR 1100KVA	ESQUEMA: CU1
RESPONSABLE DEL PROYECTO: A. CARMONA	HOJA: DE: 17
ERENGUE/ELECTRICOS\CU1 UNIFILAR.dwg	FECHA DE IMPRESIÓN: 04-23-2024

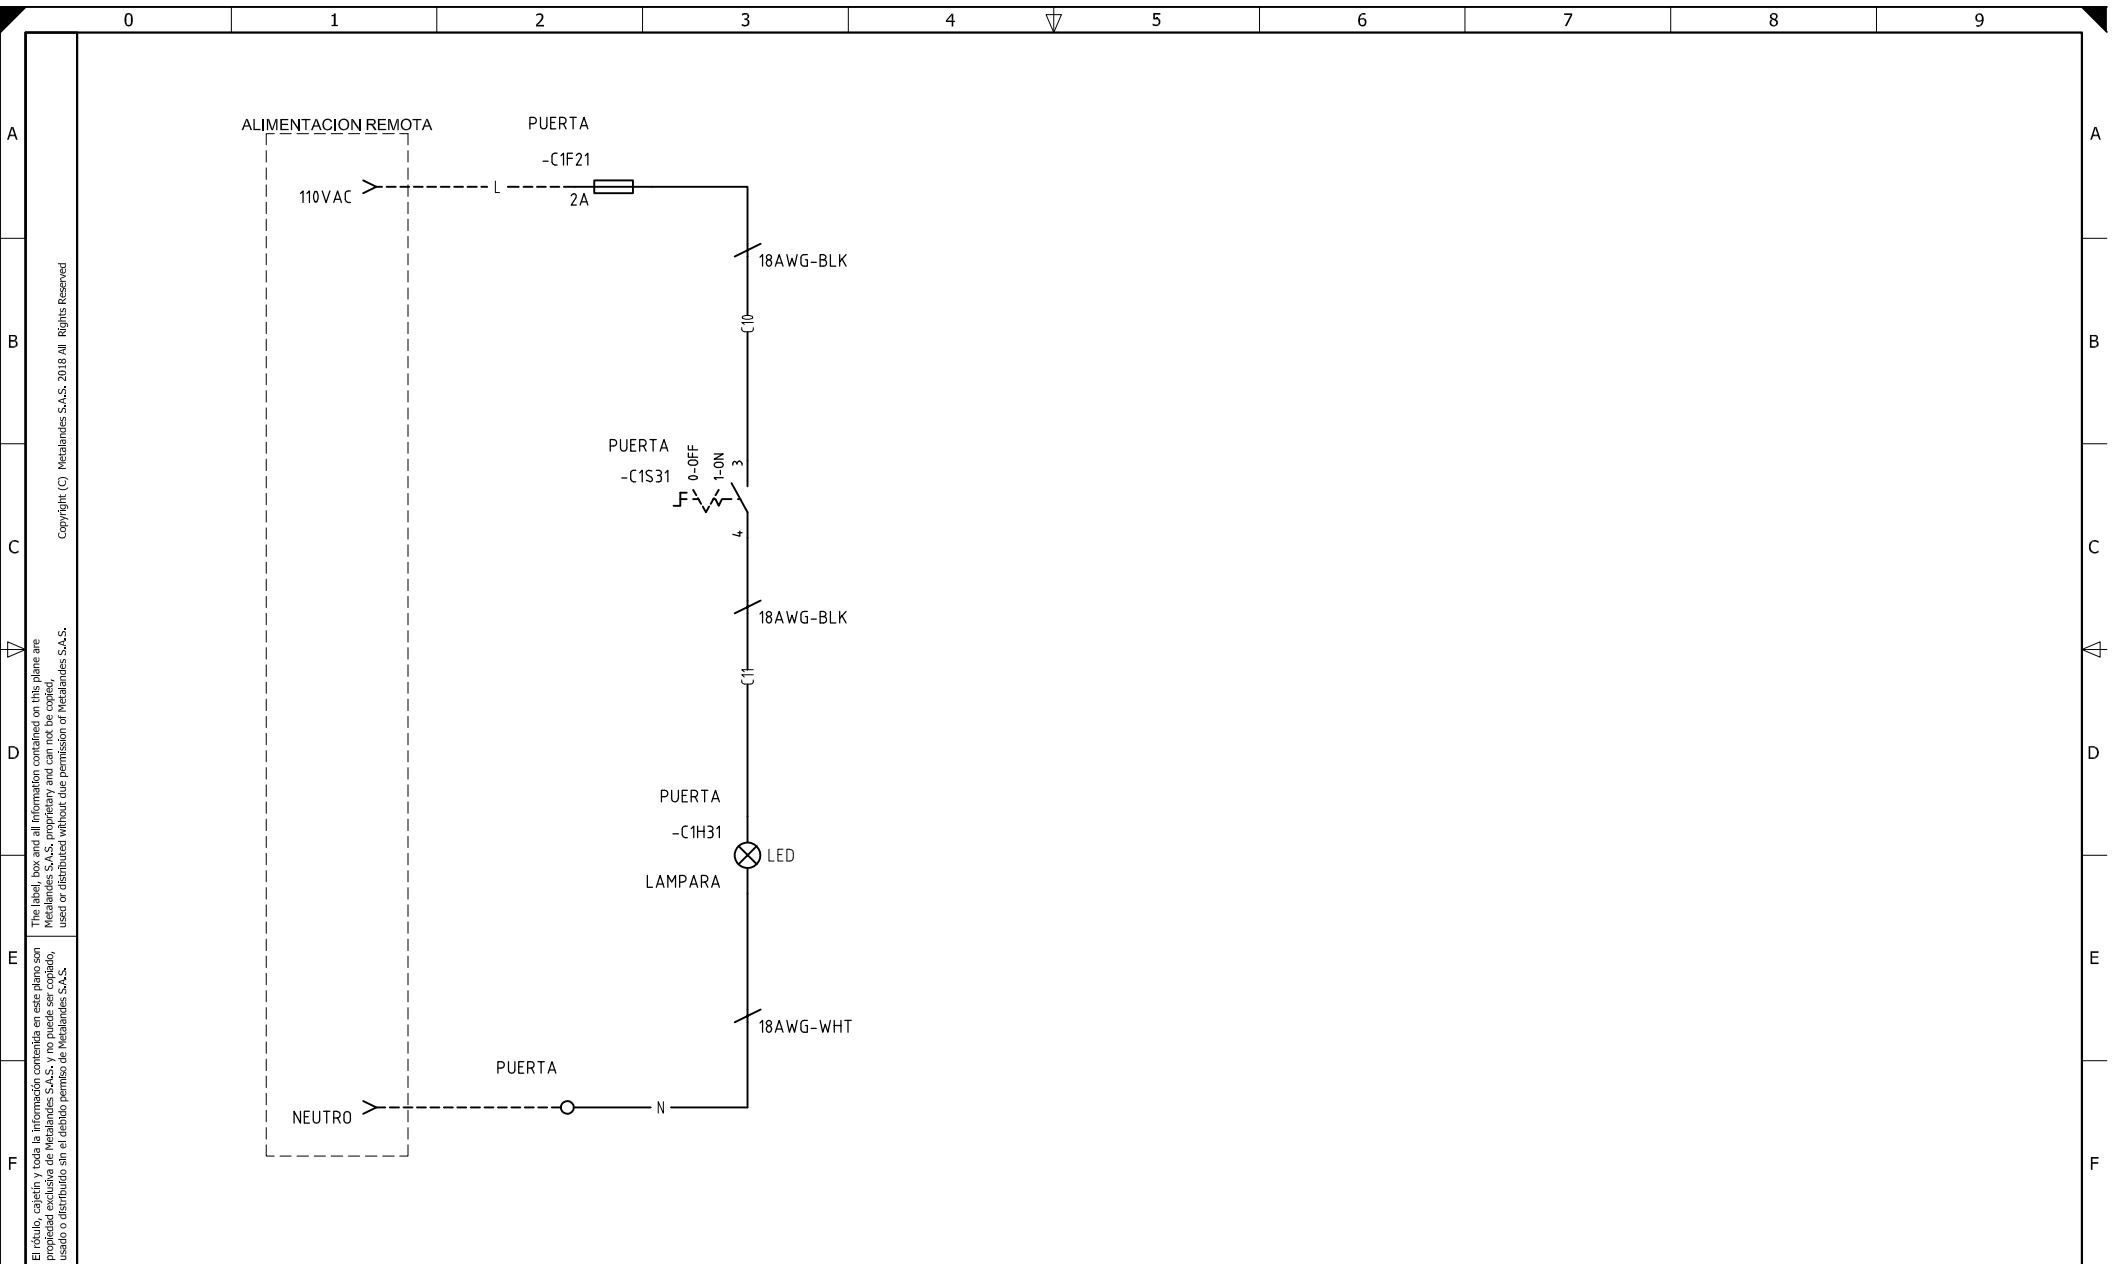

DISEÑO PLANO:
D. MADRID

DISEÑO:
SOLENIUM S.A.S

FECHA:
23/04/2024

FECHA:



METALANDES S.A.S

CLIENTE: SOLENIUM S.A.S

PROYECTO: MINIGRANJA SOLAR EL MERENGUE

CONTENIDO: CONTROL DE ILUMINACION

ORDEN DE PRODUCCIÓN: 28954-3

CELDA TRANSFORMADOR
1100KVA

RESPONSABLE DEL PROYECTO:
A. CARMONA

VERSIÓN: 01

ESQUEMA: C1

HOJA:

DE: 21

FECHA DE IMPRESIÓN:
04-23-2024

RUTA DE ARCHIVO: D:\1.TEMP DIBUJO\2024\5\SOLENIUM\OP 28954 MINIGRANJA SOLAR EL MERENGUE\ELECTRICOS\C1 CONTROL DE ILUMINACION.dwg