



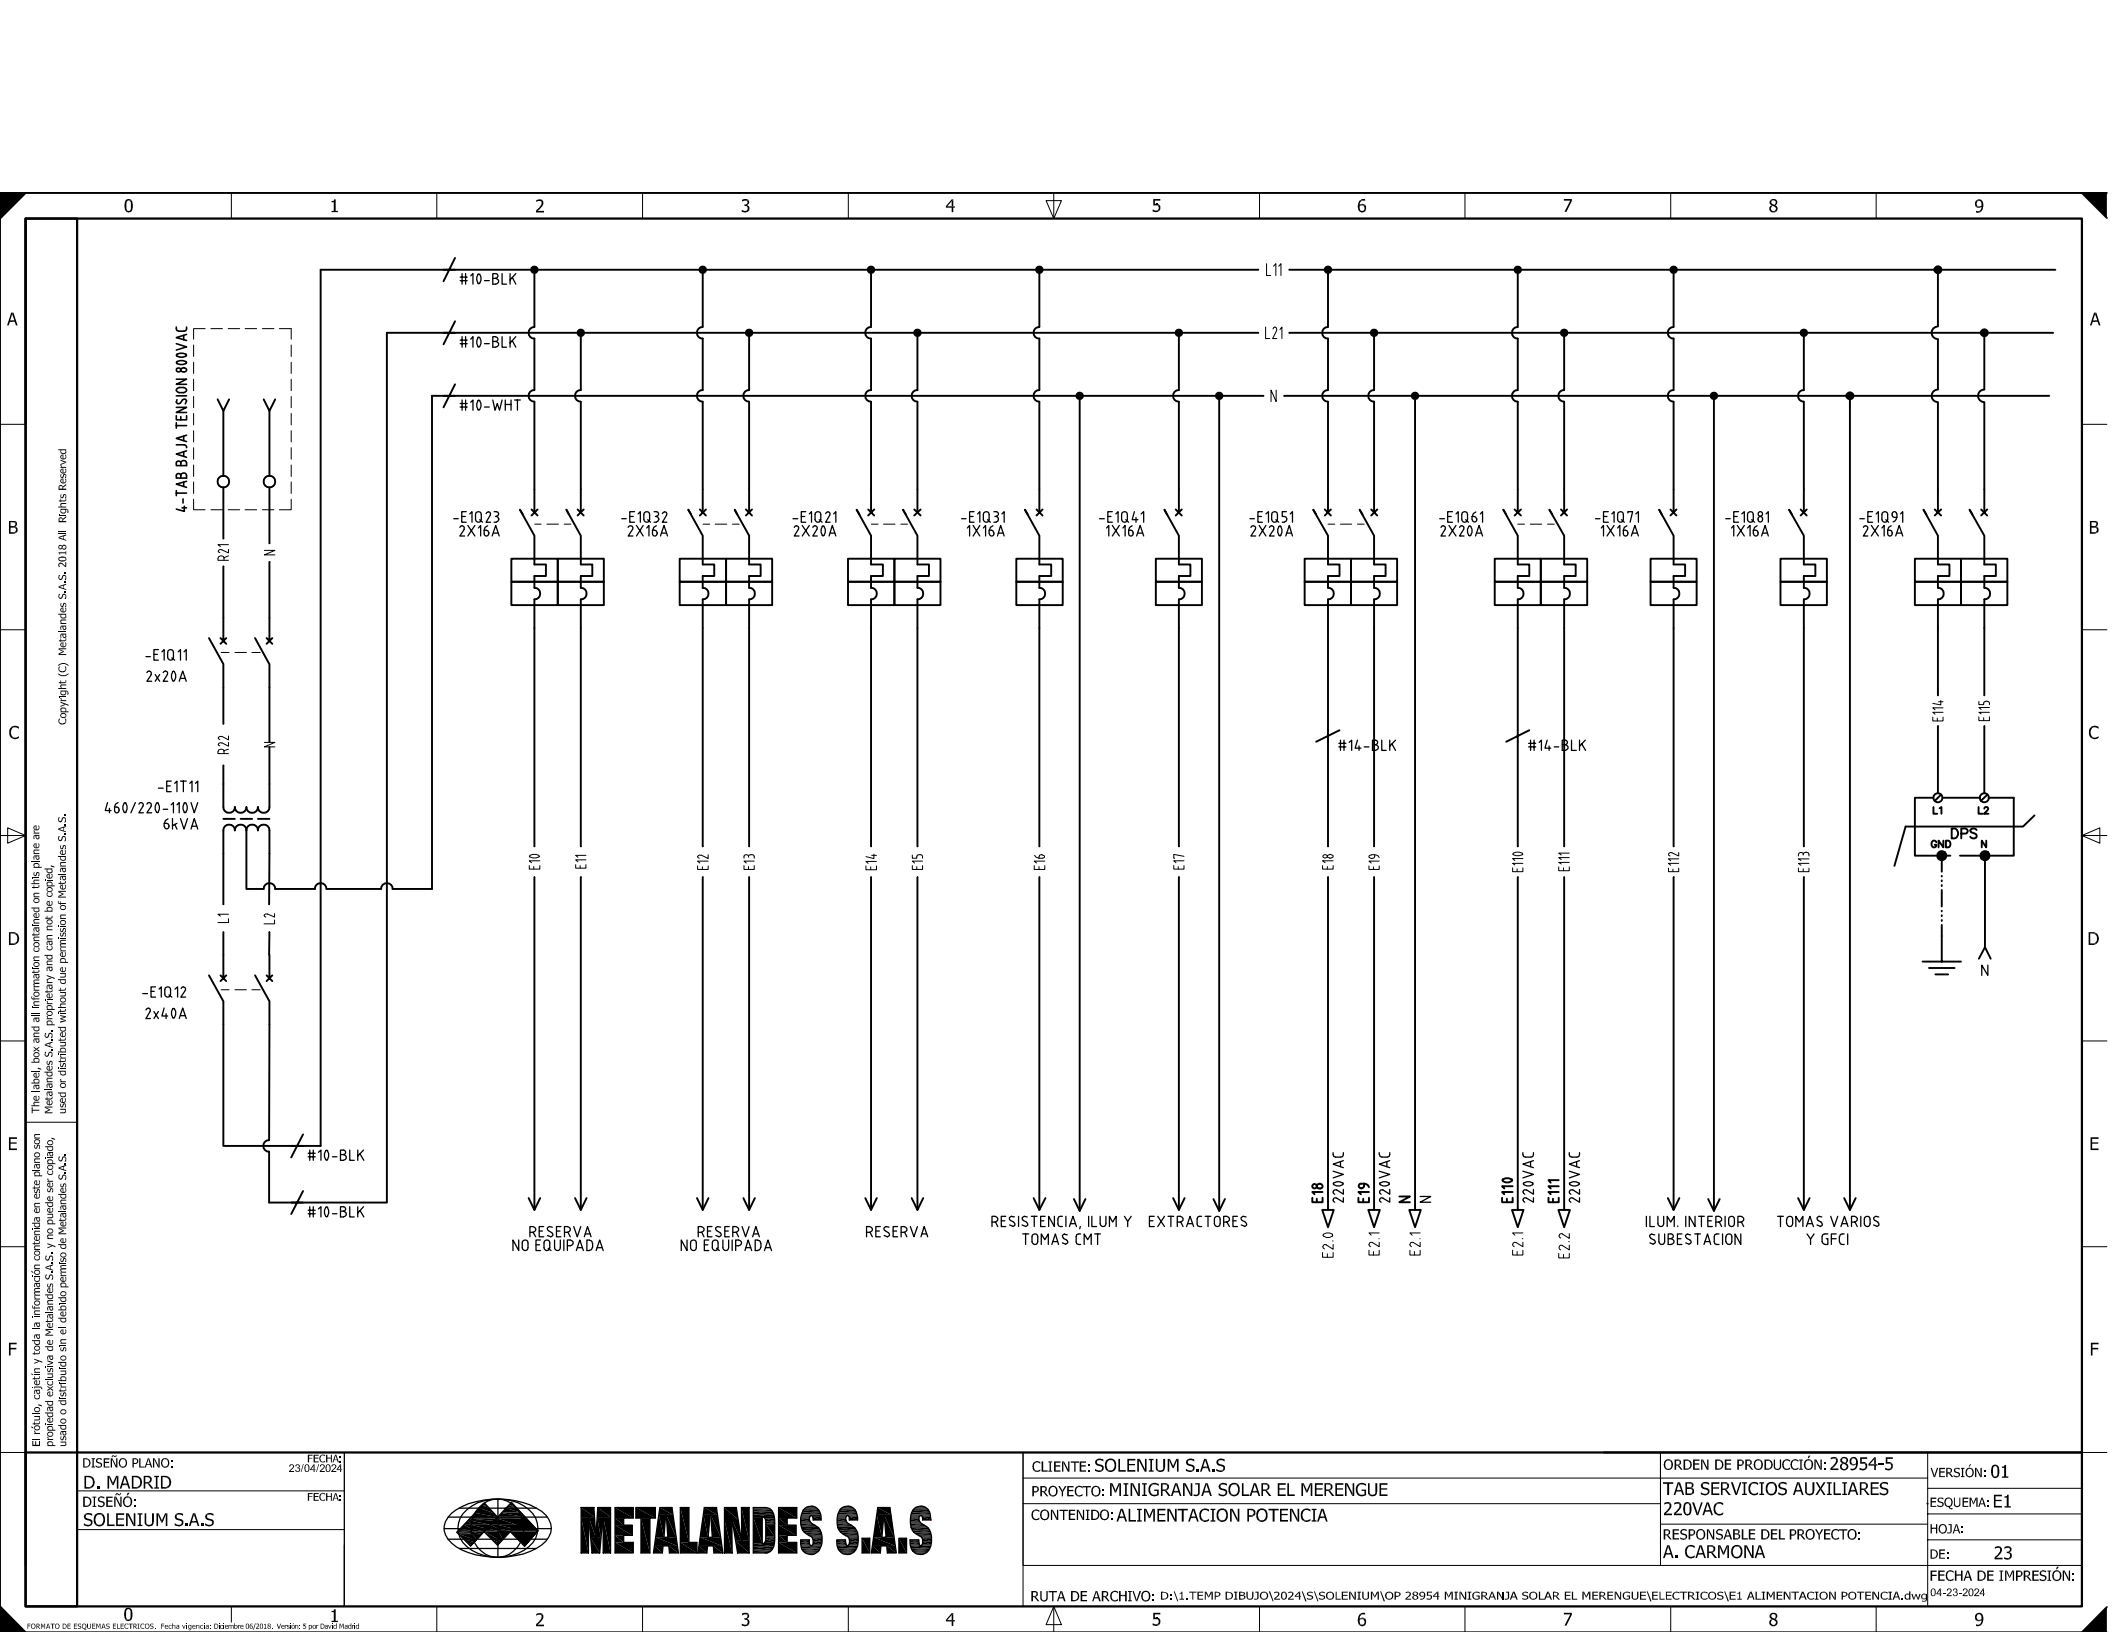

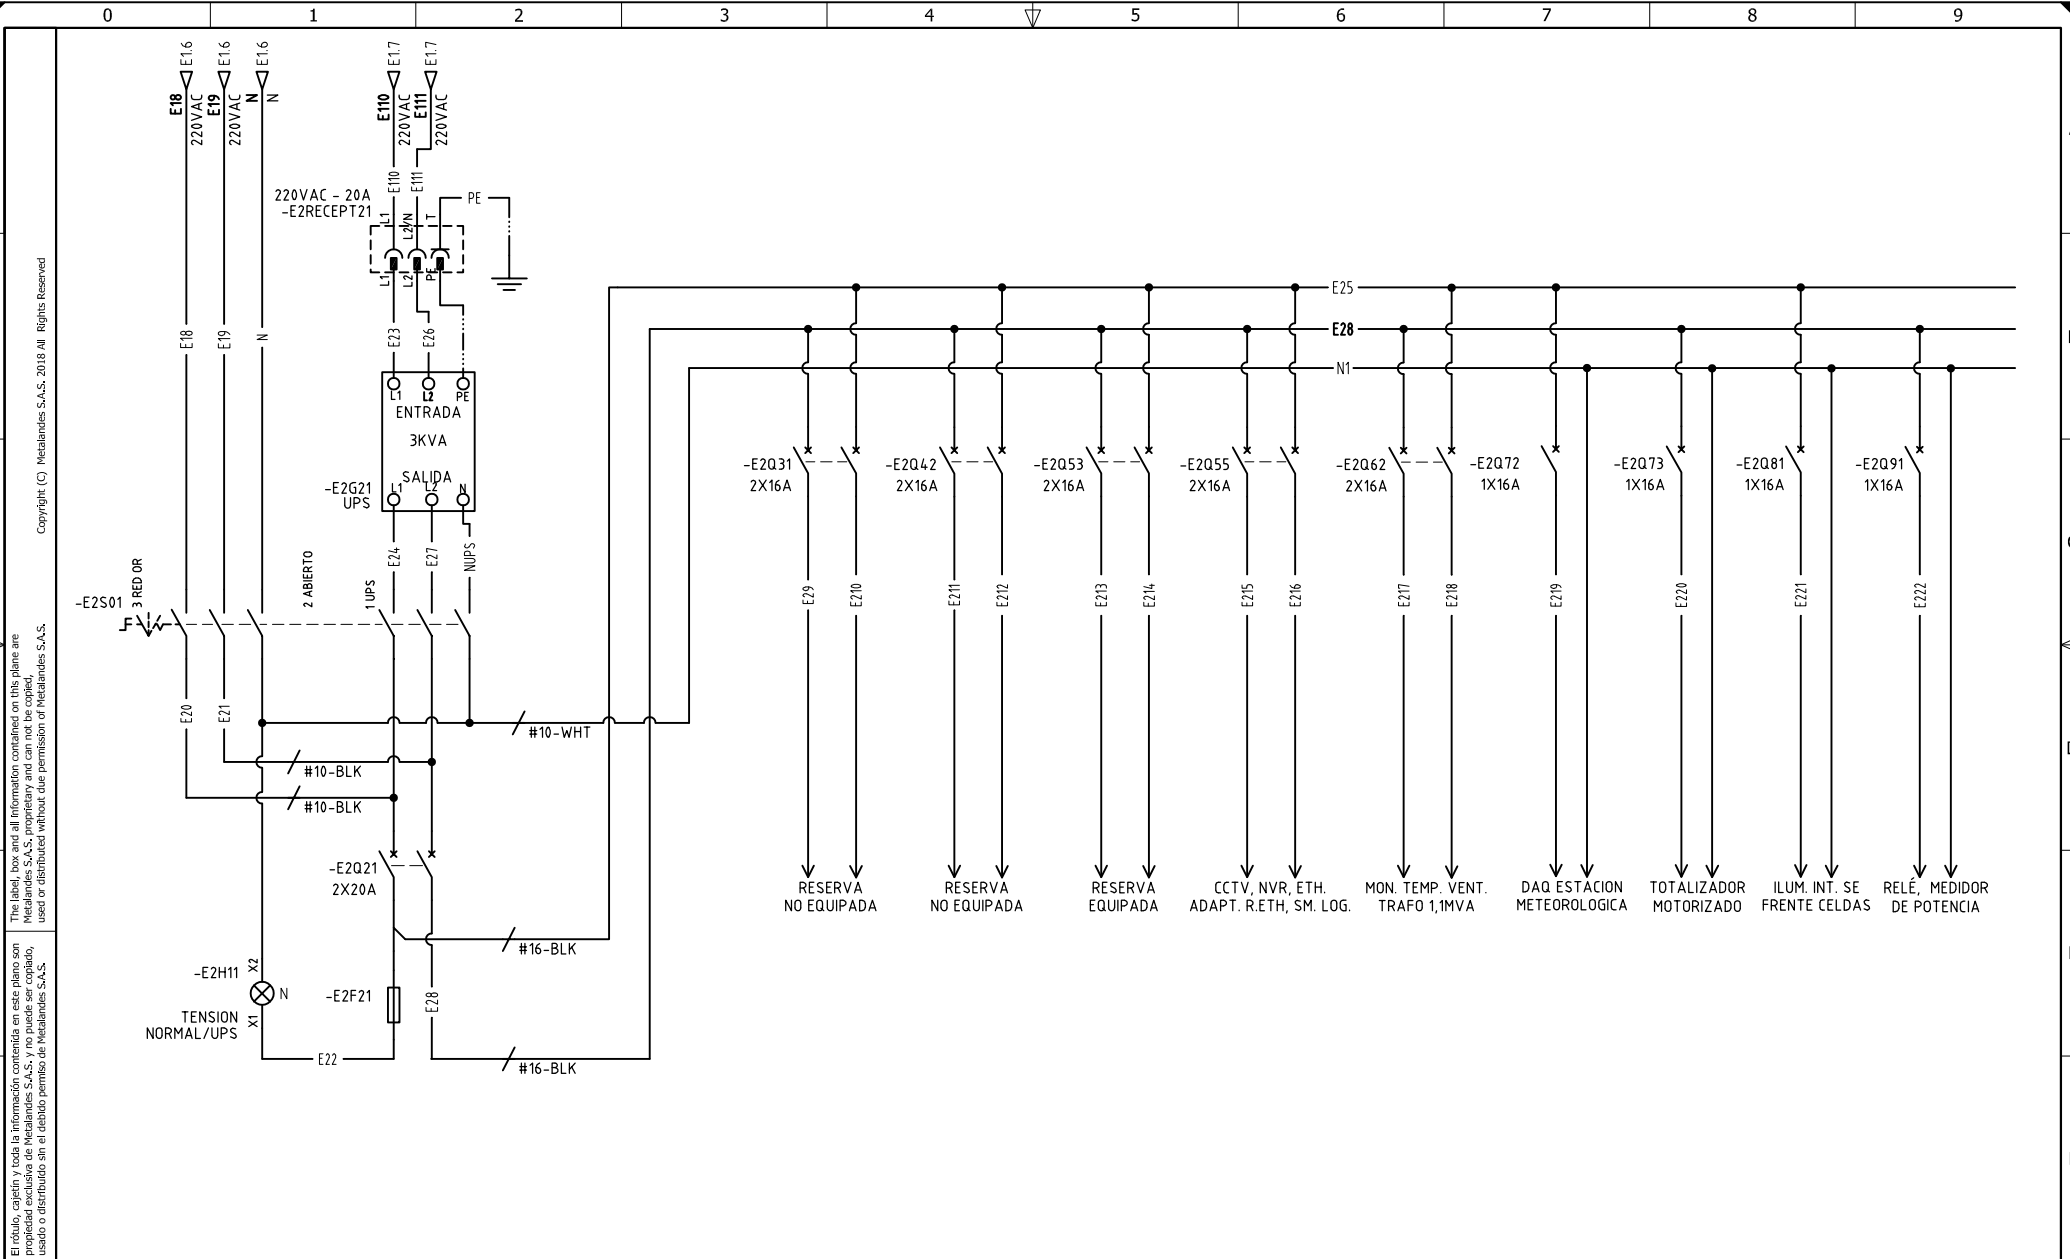

DISEÑO PLANO: D. MADRID		FECHA: 23/04/2024	CLIENTE: SOLENIUM S.A.S		ORDEN DE PRODUCCIÓN: 28954-5		VERSIÓN: 01	
DISEÑO: SOLENIUM S.A.S		FECHA:	PROYECTO: MINIGRANJA SOLAR EL MERENGUE		TAB SERVICIOS AUXILIARES 220VAC		ESQUEMA: E2	
			CONTENIDO: ALIMENTACION POTENCIA		RESPONSABLE DEL PROYECTO: A. CARMONA		HOJA:	
							DE: 24	
							FECHA DE IMPRESIÓN:	
					RUTA DE ARCHIVO: D:\1.TEMP DIBUJO\2024\5\SOLENIUM\OP 28954 MINIGRANJA SOLAR EL MERENGUE\ELECTRICOS\E2 ALIMENTACION POTENCIA.dwg		04-23-2024	