


DISEÑO PLANO:	FECHA:
D. MADRID	23/04/2024
DISEÑO:	FECHA:
SOLENIUM S.A.S	

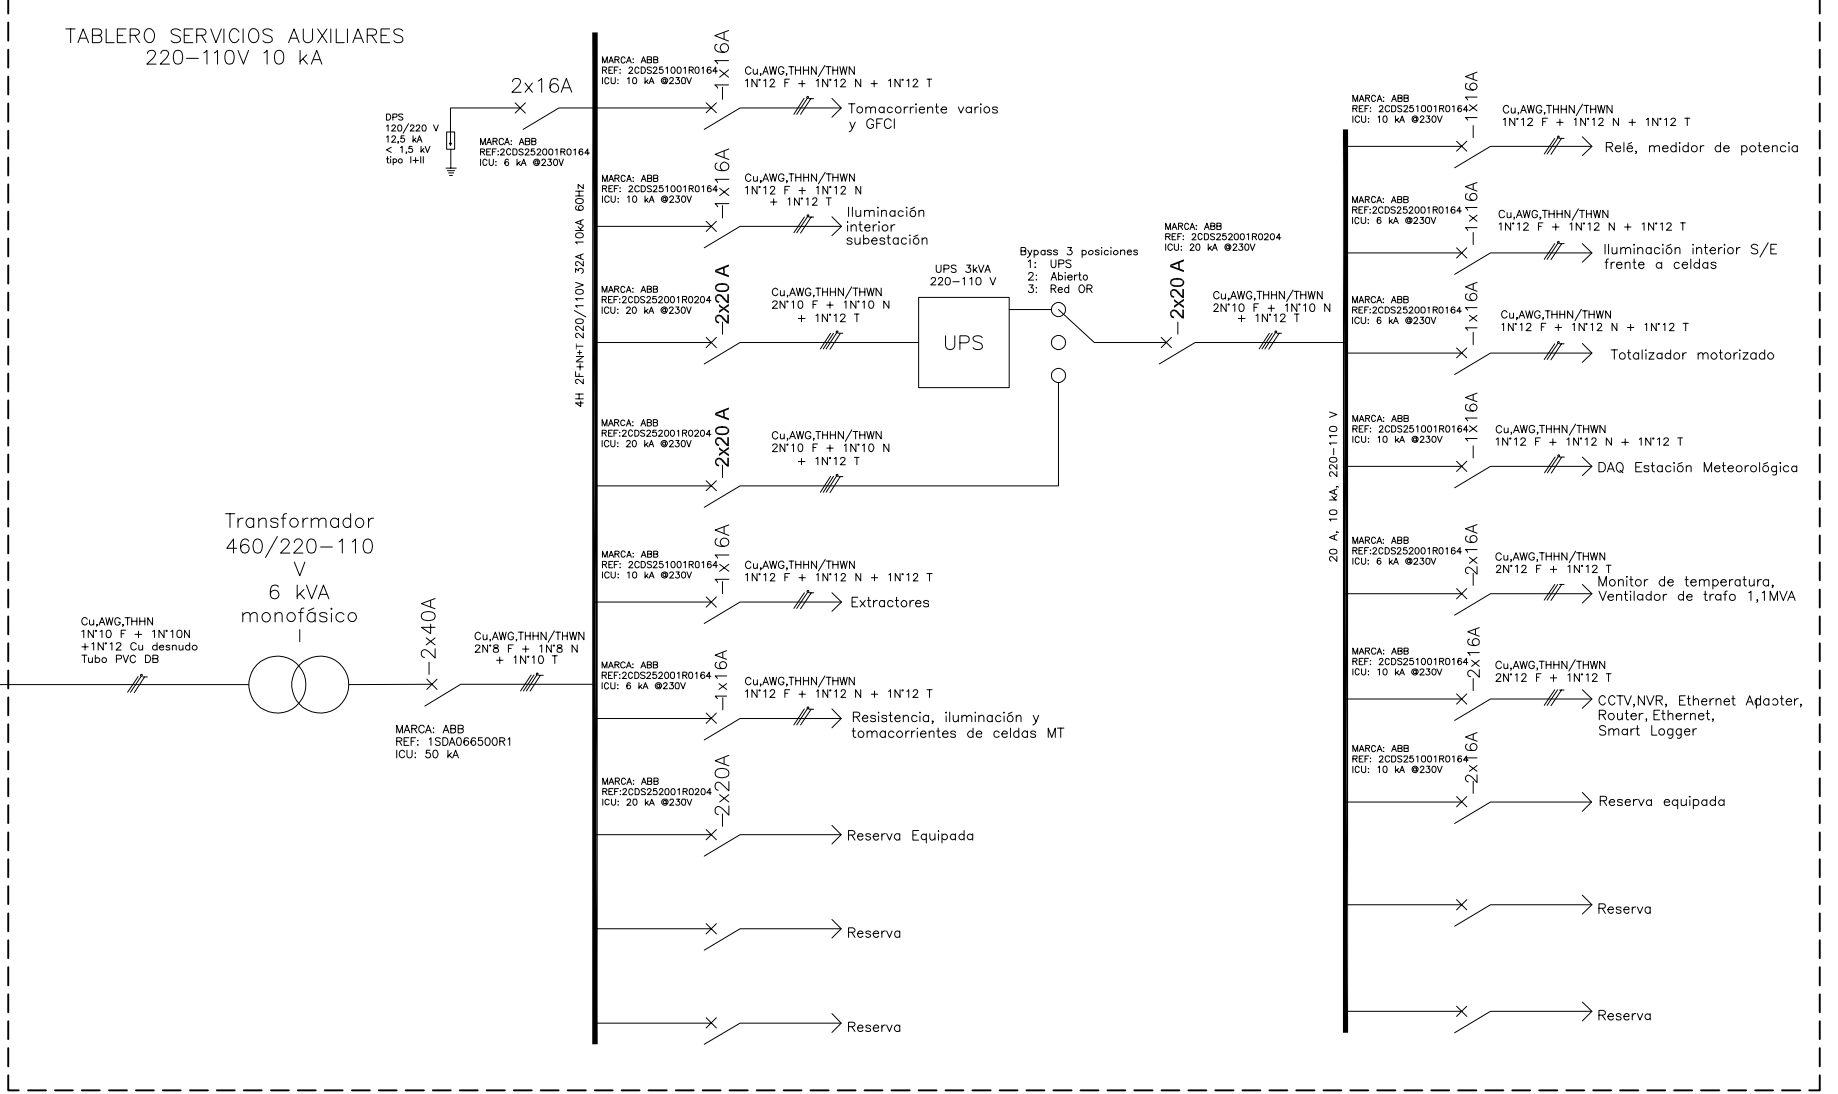


CLIENTE: SOLENIUM S.A.S	ORDEN DE PRODUCCIÓN: 28955-5
PROYECTO: MINIGRANJA SOLAR LA MESA	TAB SERVICIOS AUXILIARES 220VAC
CONTENIDO: UNIFILAR	RESPONSABLE DEL PROYECTO: A. CARMONA
RUTA DE ARCHIVO: D:\1.TEMP DIBUJO\2024\1\SOLENIUM\OP 28955 MINIGRANJA SOLAR LA MESA\ELECTRICOS\EU1 UNIFILAR.dwg	VERSIÓN: 01
	ESQUEMA: EU1
	HOJA:
	DE: 19
	FECHA DE IMPRESIÓN: 04-23-2024



Copyright (C) Metalandes S.A.S. 2018 All Rights Reserved

The label, box and all information contained on this plane are property of Metalandes S.A.S. and no part of this document may be used or distributed without the permission of Metalandes S.A.S.

El rótulo, cajetín y toda la información contenida en este plano son propiedad de Metalandes S.A.S. y no puede ser usado, usado o distribuido sin el debido permiso de Metalandes S.A.S.

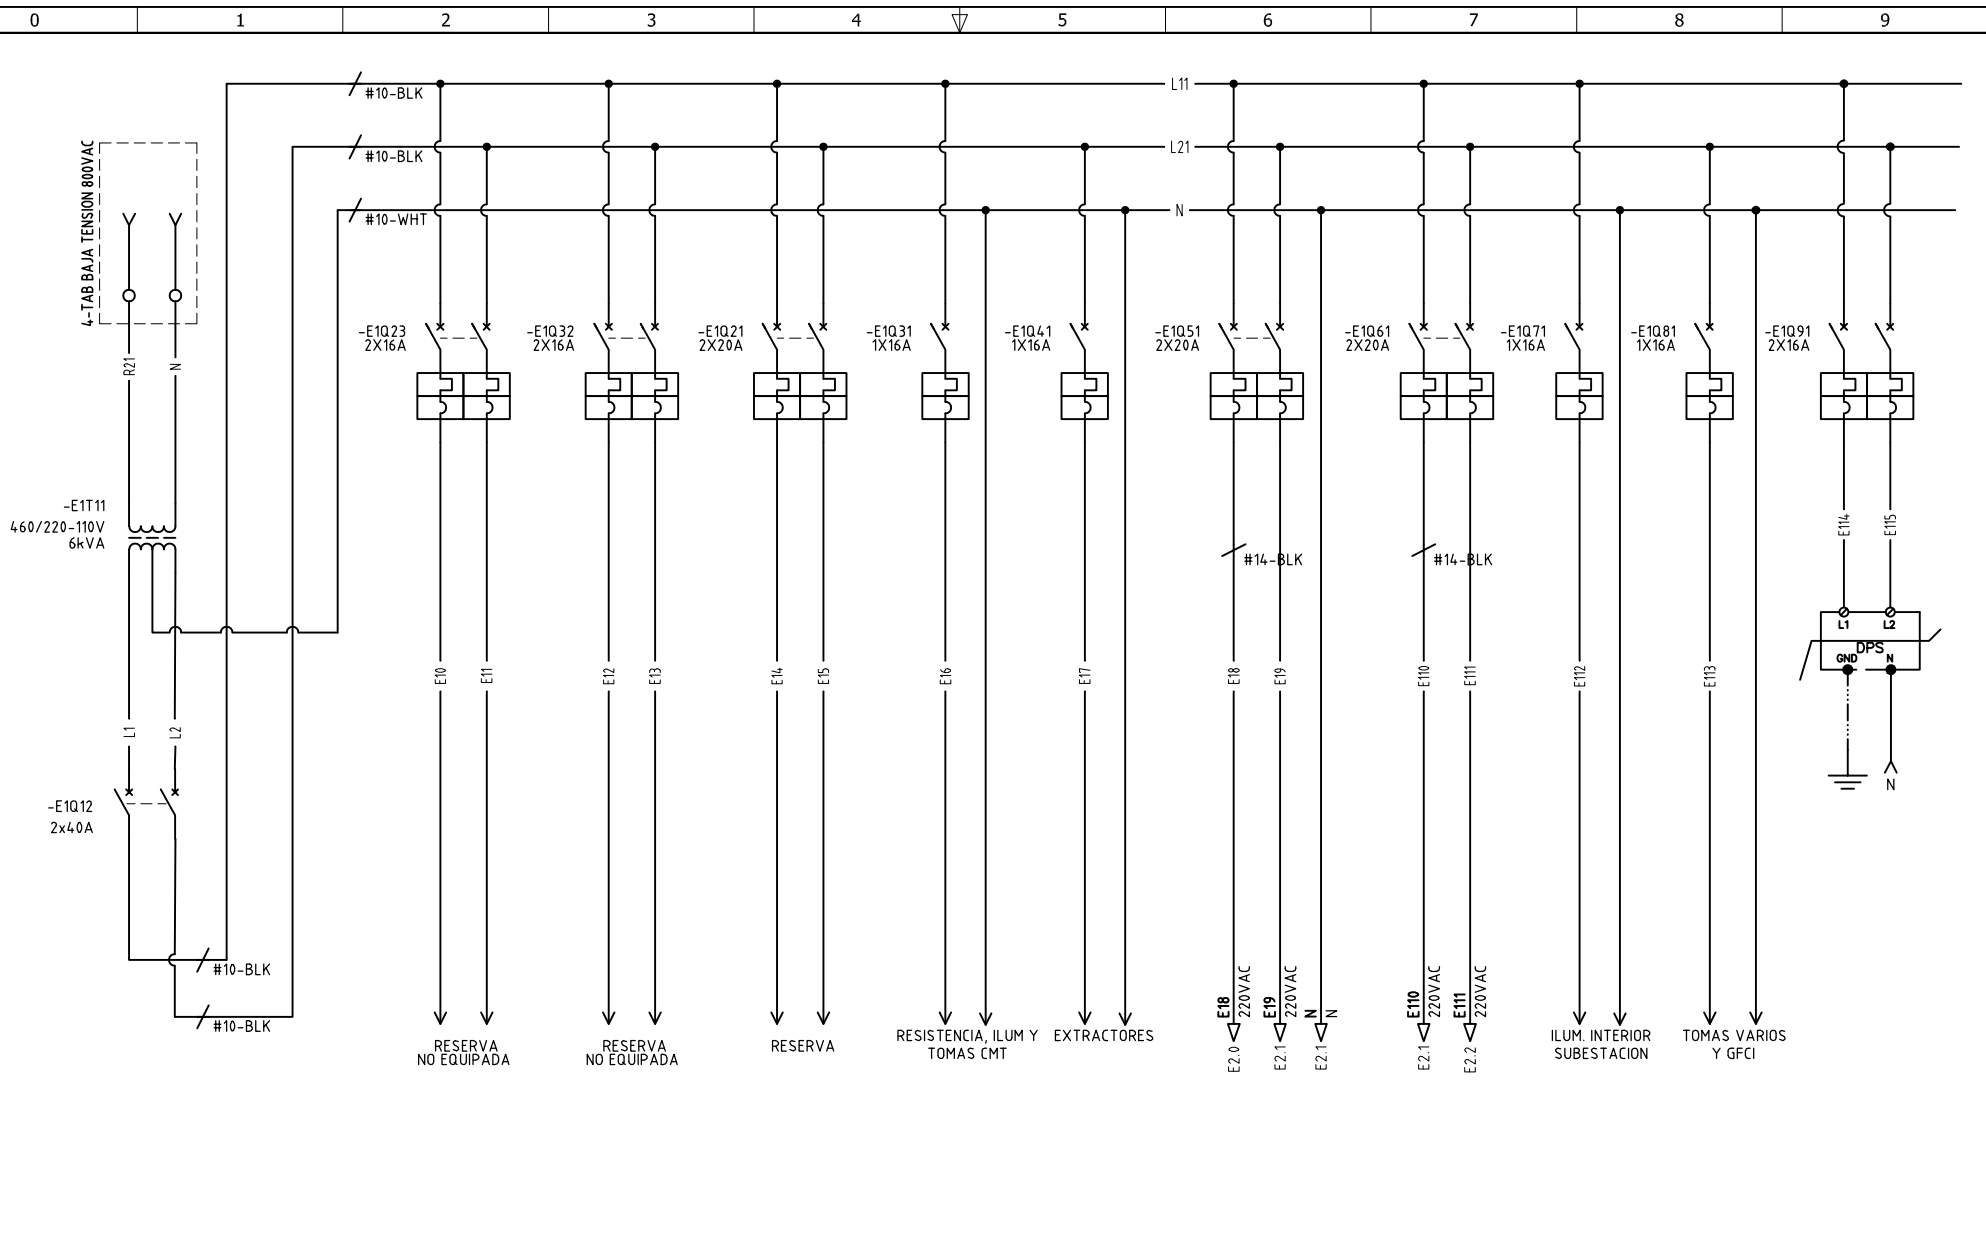

DISEÑO PLANO:
D. MADRID
FECHA: 23/04/2024

DISEÑO:
SOLENIUM S.A.S
FECHA:



CLIENTE: SOLENIUM S.A.S
PROYECTO: MINIGRANJA SOLAR LA MESA
CONTENIDO: ALIMENTACION POTENCIA


ORDEN DE PRODUCCIÓN: 28955-5
TAB SERVICIOS AUXILIARES 220VAC
RESPONSABLE DEL PROYECTO: A. CARMONA

VERSIÓN: 01
ESQUEMA: E1
HOJA:
DE: 23
FECHA DE IMPRESIÓN: 04-23-2024

Copyright (C) Metalandes S.A.S. 2018 All Rights Reserved

The label, box and all information contained on this plane are property of Metalandes S.A.S. and shall not be used, copied, used or distributed without the permission of Metalandes S.A.S.

El rótulo, cajetín y toda la información contenida en este plano son propiedad de Metalandes S.A.S. y no pueden ser usados, copiados, usados o distribuidos sin el debido permiso de Metalandes S.A.S.

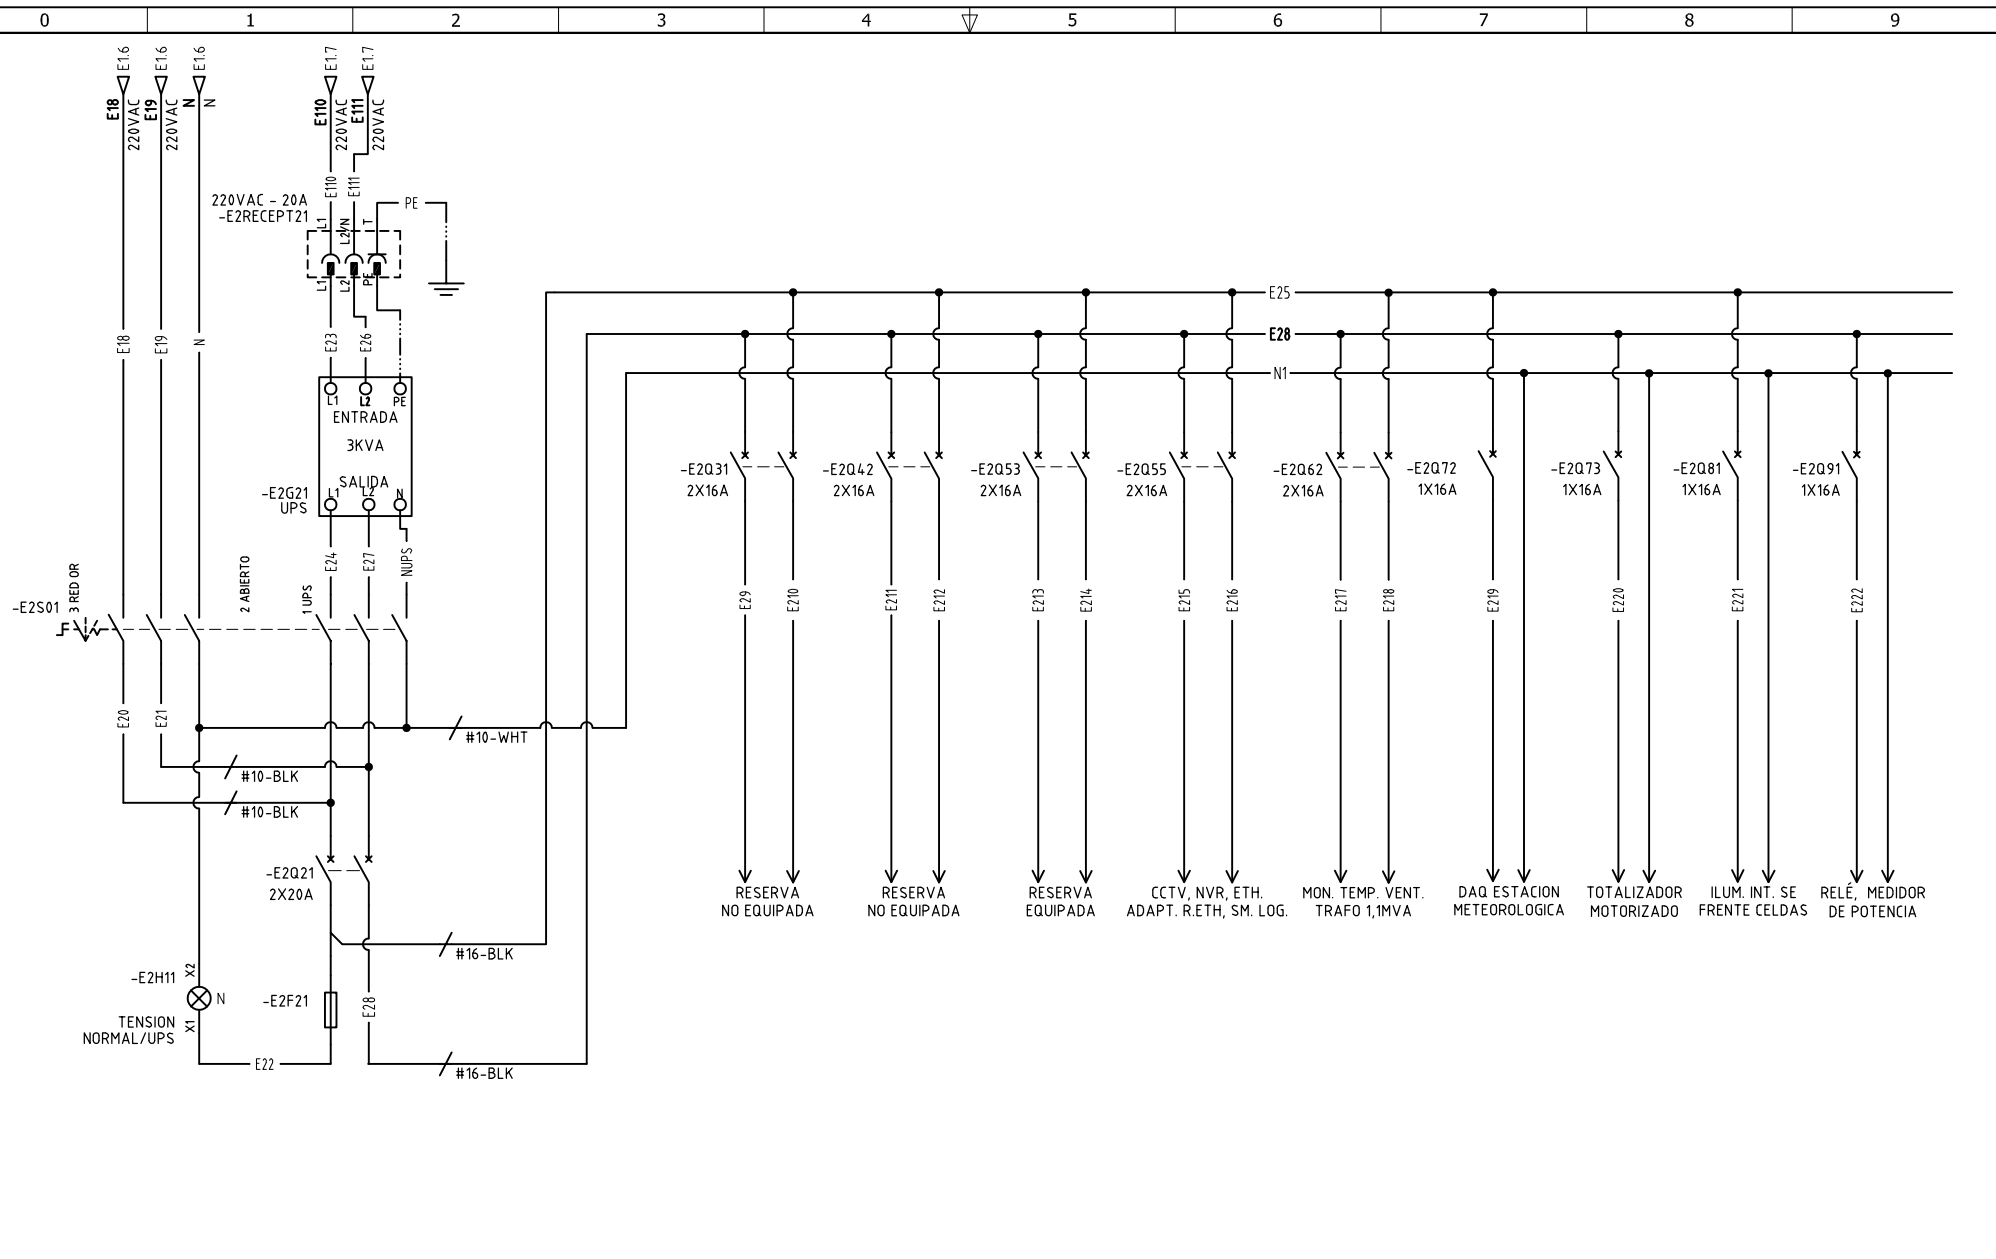

DISEÑO PLANO:	FECHA:
D. MADRID	23/04/2024
DISEÑO:	FECHA:
SOLENIUM S.A.S	



METALANDES S.A.S

CLIENTE: SOLENIUM S.A.S	ORDEN DE PRODUCCIÓN: 28955-5
PROYECTO: MINIGRANJA SOLAR LA MESA	TAB SERVICIOS AUXILIARES
CONTENIDO: ALIMENTACION POTENCIA	220VAC
	RESPONSABLE DEL PROYECTO:
	A. CARMONA

VERSIÓN: 01
ESQUEMA: E2
HOJA:
DE: 24
FECHA DE IMPRESIÓN:
04-23-2024

RUTA DE ARCHIVO: D:\1.TEMP DIBUJO\2024\SI\SOLENIUM\OP 28955 MINIGRANJA SOLAR LA MESA\ELECTRICOS\E2 ALIMENTACION POTENCIA.dwg