


Copyright (C) Metalandes S.A.S. 2018 All Rights Reserved

The label, box and all information contained on this plane are property of Metalandes S.A.S. No part of this document may be used or distributed without the permission of Metalandes S.A.S.

El rótulo, cajetín y toda la información contenida en este plano son propiedad de Metalandes S.A.S. No parte de este documento puede ser usado o distribuido sin el debido permiso de Metalandes S.A.S.

0 1 2 3 4 5 6 7 8 9

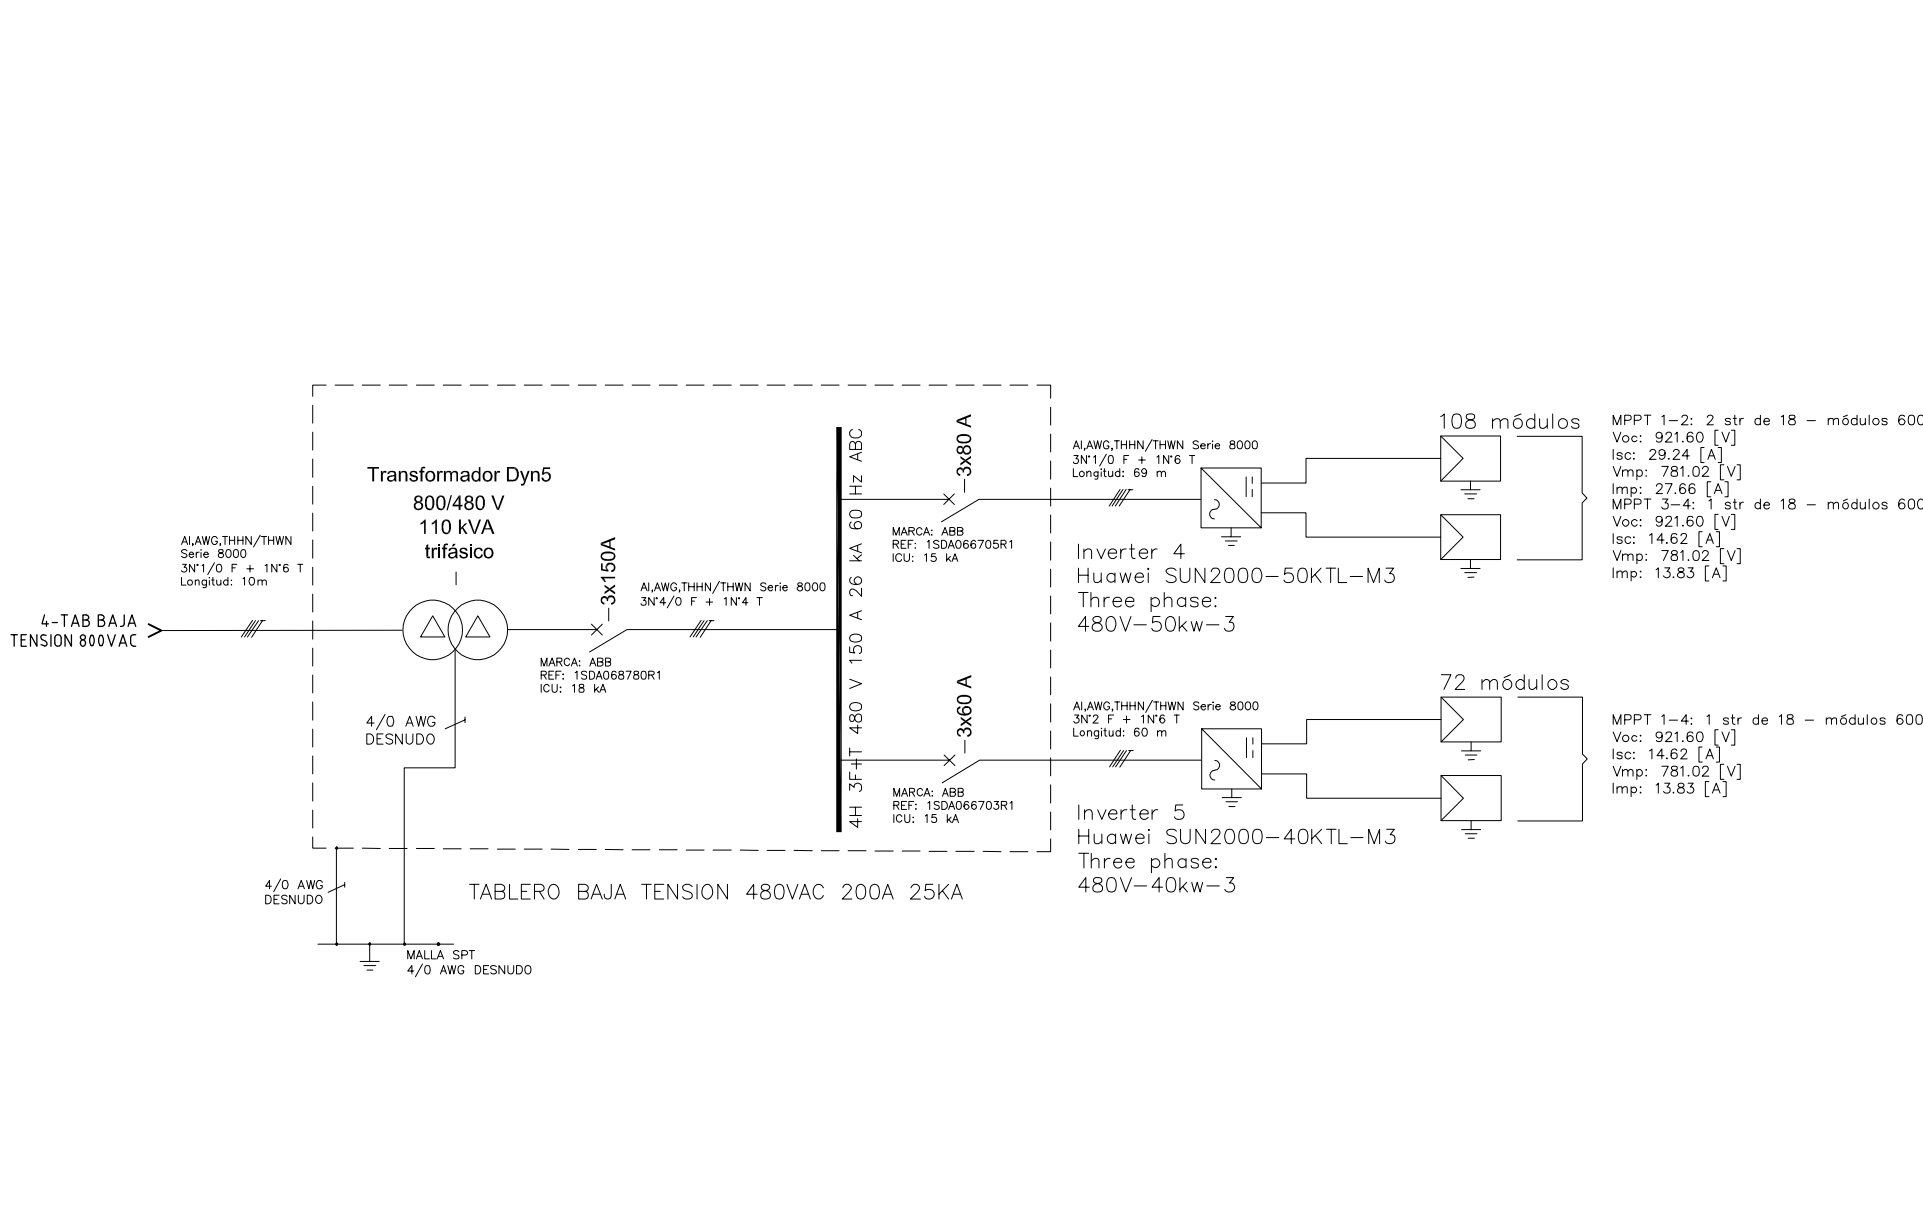

DISEÑO PLANO:	FECHA:
D. MADRID	23/04/2024
DISEÑO:	FECHA:
SOLENIUM S.A.S	



METALANDES S.A.S

CLIENTE: SOLENIUM S.A.S	ORDEN DE PRODUCCIÓN: 28955-6
PROYECTO: MINIGRANJA SOLAR LA MESA	ESQUEMA: FU1
CONTENIDO: UNIFILAR	RESPONSABLE DEL PROYECTO: A. CARMONA
	HOJA: DE: 20
	FECHA DE IMPRESIÓN: 04-23-2024

RUTA DE ARCHIVO: D:\1. TEMP DIBUJO\2024\S\SOLENIUM\OP 28955 MINIGRANJA SOLAR LA MESA\ELECTRICOS\FU1 UNIFILAR.dwg

0 1 2 3 4 5 6 7 8 9