


DISEÑO PLANO:	FECHA:
D. MADRID	23/04/2024
DISEÑO:	FECHA:
SOLENIUM S.A.S	



METALANDES S.A.S

CLIENTE: SOLENIUM S.A.S
PROYECTO: MINIGRANJA SOLAR LA PAZ FOLCLOR
CONTENIDO: UNIFILAR
RUTA DE ARCHIVO: D:\1.TEMP DIBUJO\2024\5\SOLENIUM\OP 28956 MINIGRANJA SOLAR LA PAZ FOLCLOR\ELECTRICOS\EU1 UNIFILAR.dwg


ORDEN DE PRODUCCIÓN: 28956-5	VERSIÓN: 01
TAB SERVICIOS AUXILIARES 220VAC	ESQUEMA: EU1
RESPONSABLE DEL PROYECTO: A. CARMONA	HOJA:
	DE: 19
	FECHA DE IMPRESIÓN: 04-23-2024

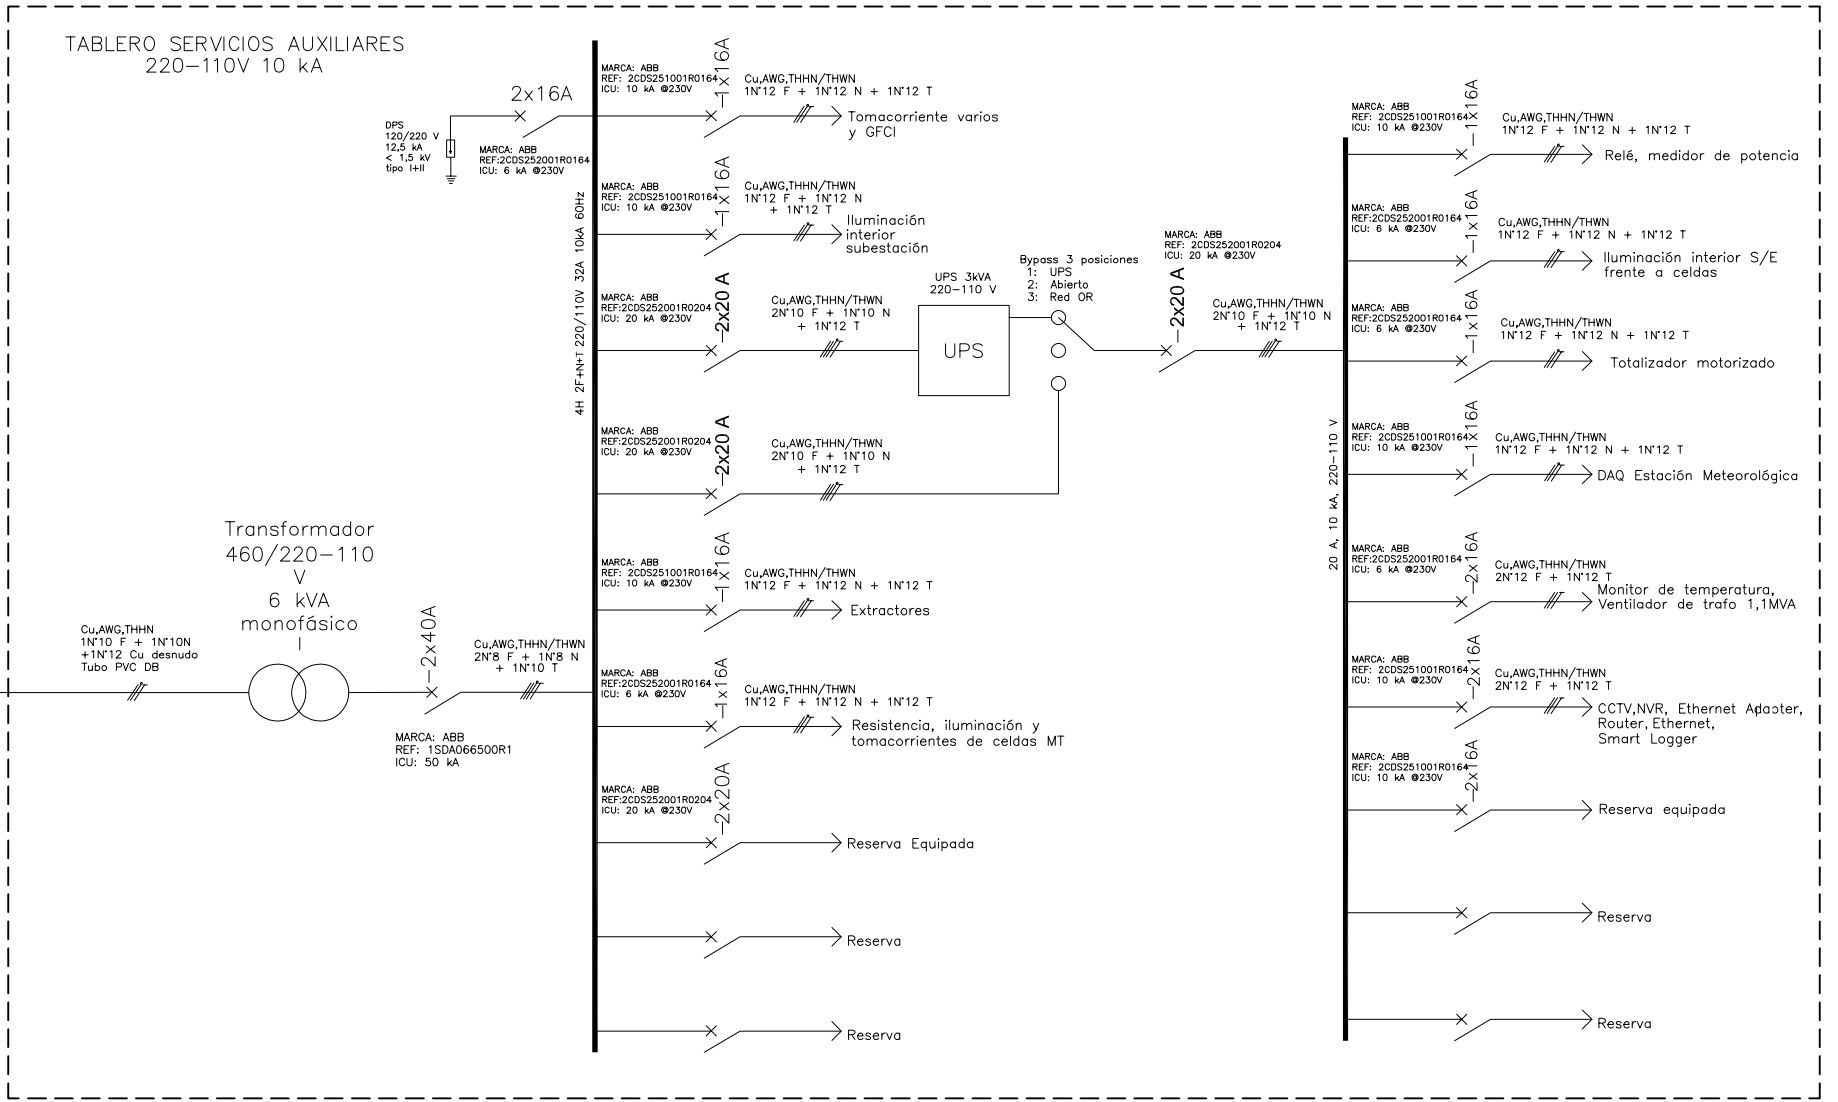

Copyright (C) Metalandes S.A.S. 2018 All Rights Reserved

The label, box and all information contained on this plane are property of Metalandes S.A.S. and no part of this drawing may be used or distributed without the permission of Metalandes S.A.S.

El rótulo, cajetín y toda la información contenida en este plano son propiedad de Metalandes S.A.S. y no puede ser usado, usado o distribuido sin el debido permiso de Metalandes S.A.S.

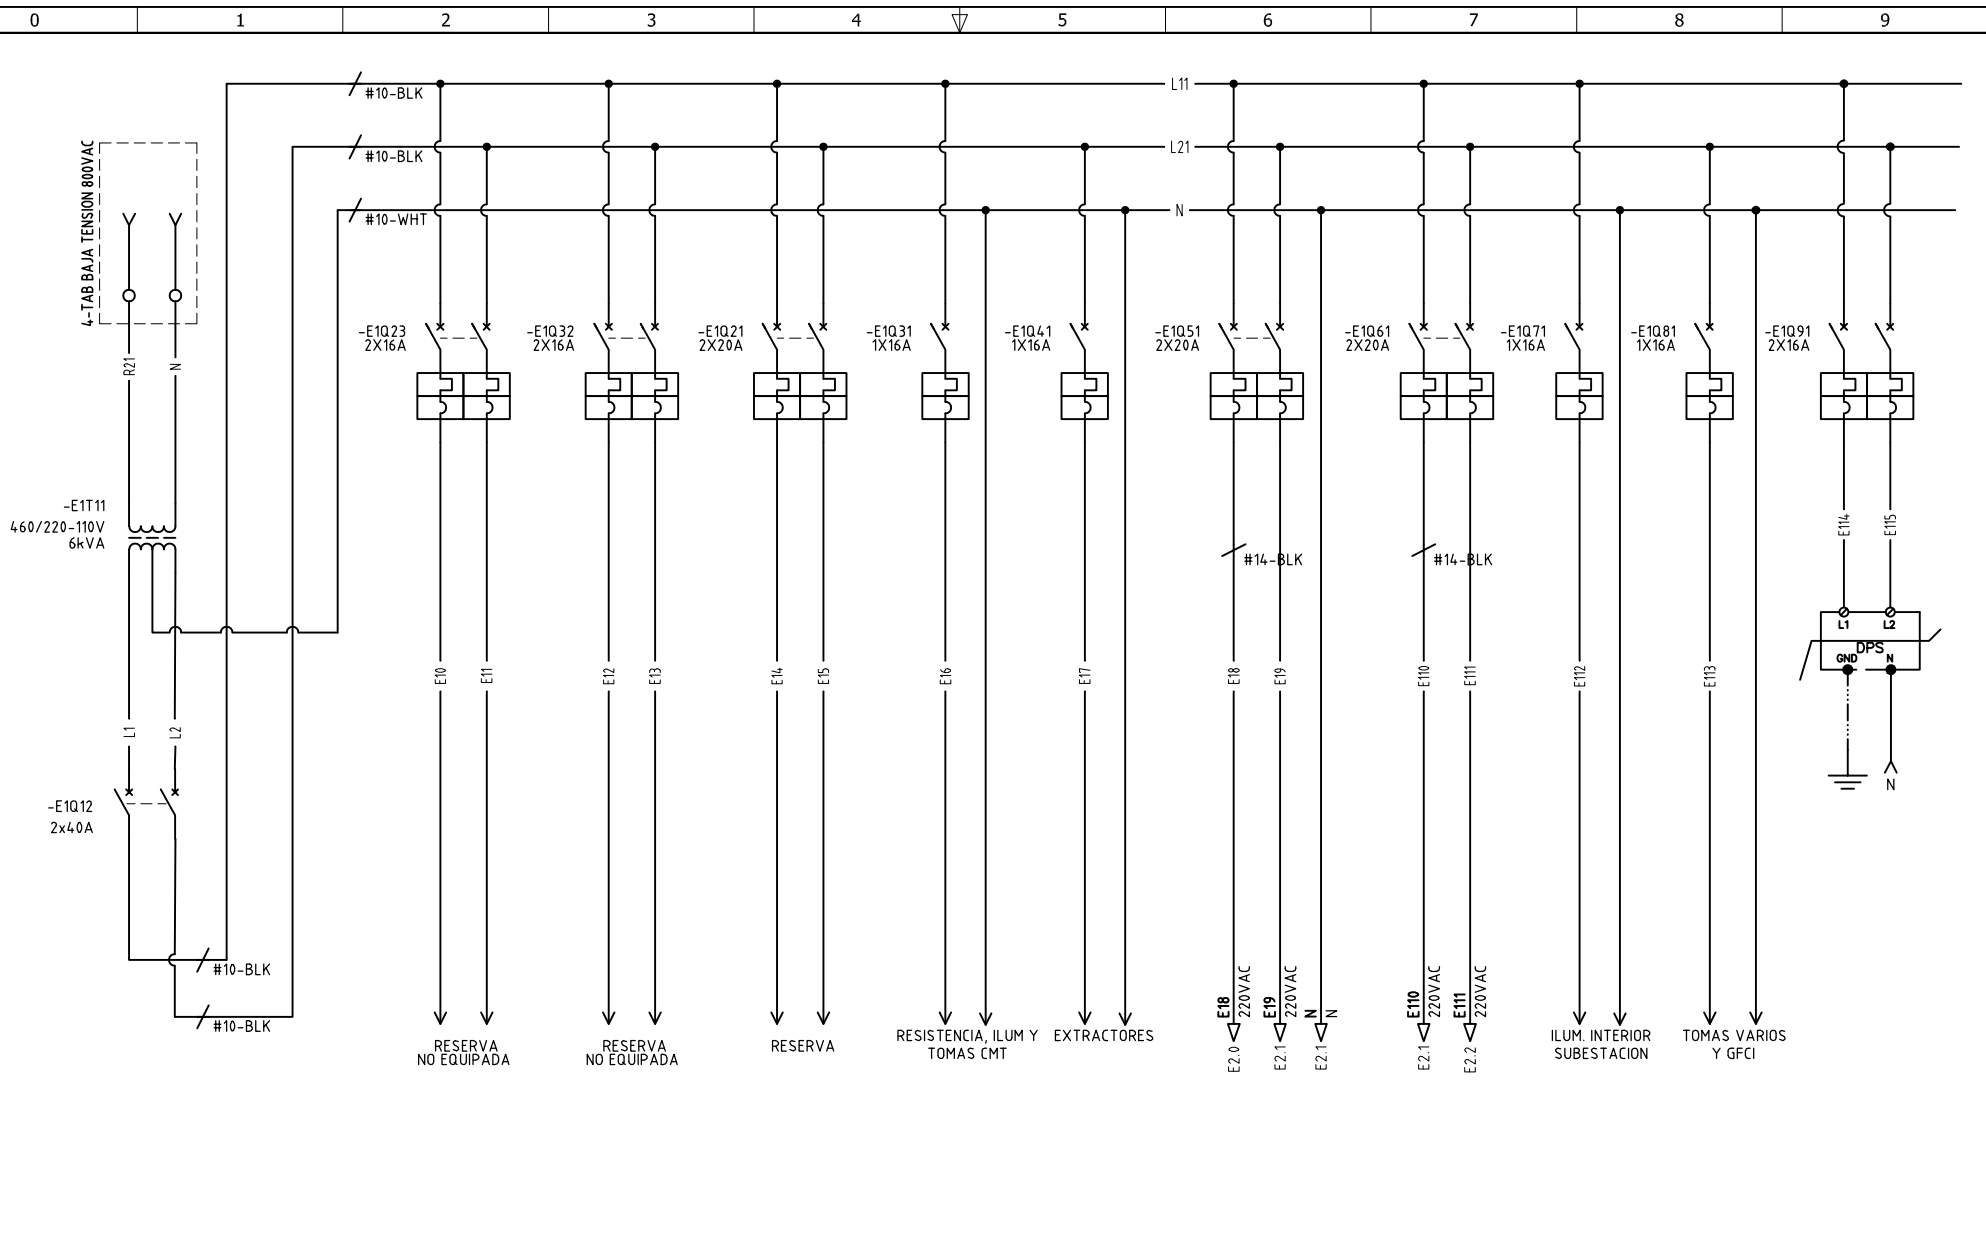

DISEÑO PLANO:
D. MADRID
DISEÑO:
SOLENIUM S.A.S

FECHA:
23/04/2024




CLIENTE: SOLENIUM S.A.S
PROYECTO: MINIGRANJA SOLAR LA PAZ FOLCLOR
CONTENIDO: ALIMENTACION POTENCIA

ORDEN DE PRODUCCIÓN: 28956-5
TAB SERVICIOS AUXILIARES
220VAC
RESPONSABLE DEL PROYECTO:
A. CARMONA

VERSIÓN: 01
ESQUEMA: E1
HOJA:
DE: 23
FECHA DE IMPRESIÓN:
04-23-2024

The label, box and all information contained on this plane are property of Metalandes S.A.S. and shall not be used, copied, used or distributed without the permission of Metalandes S.A.S.

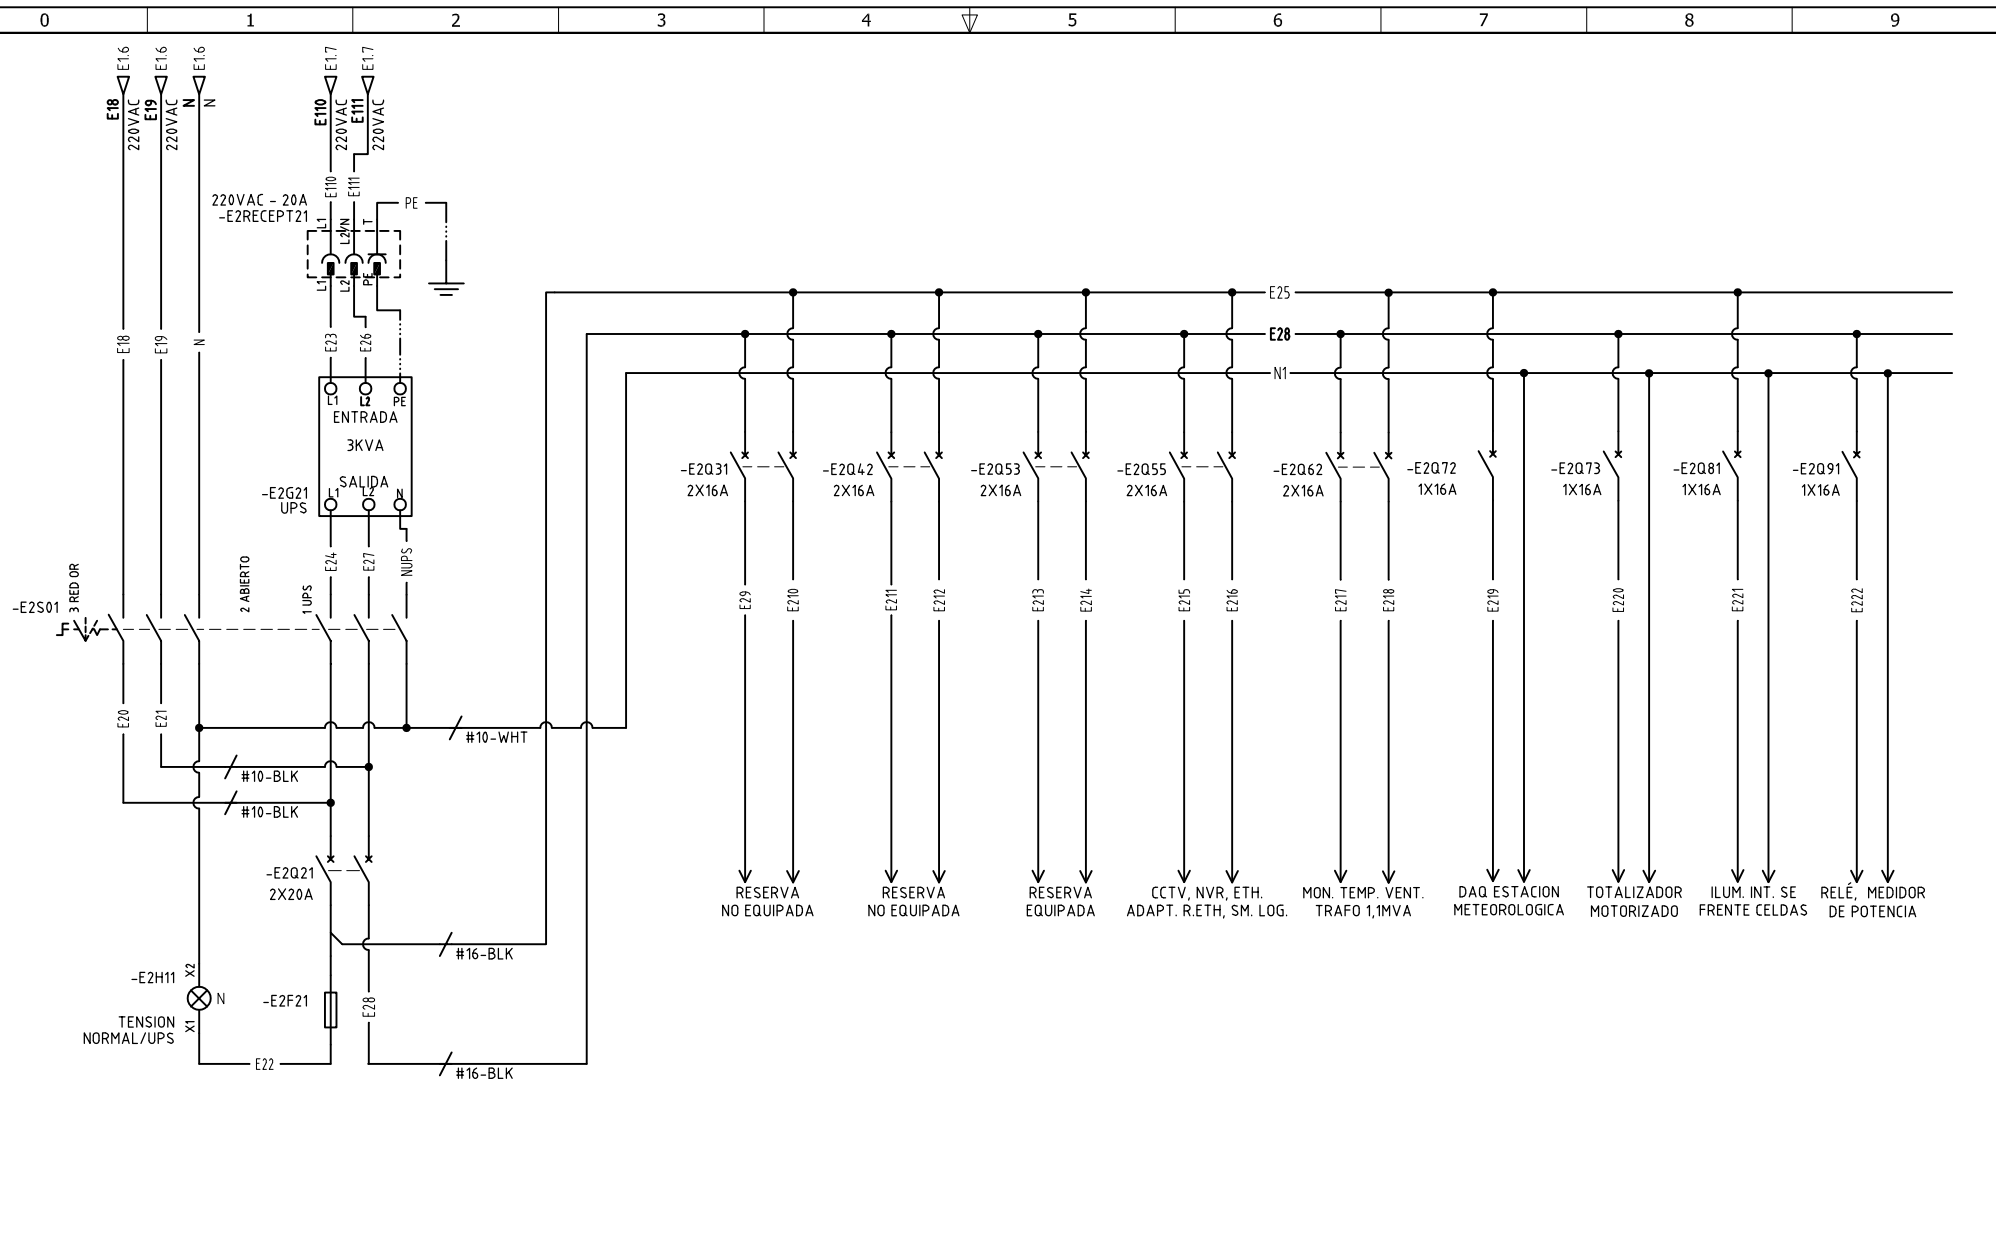

DISEÑO PLANO: D. MADRID	FECHA: 23/04/2024
DISEÑO: SOLENIUM S.A.S	FECHA:



METALANDES S.A.S

CLIENTE: SOLENIUM S.A.S	ORDEN DE PRODUCCIÓN: 28956-5
PROYECTO: MINIGRANJA SOLAR LA PAZ FOLCLOR	TAB SERVICIOS AUXILIARES 220VAC
CONTENIDO: ALIMENTACION POTENCIA	RESPONSABLE DEL PROYECTO: A. CARMONA

VERSIÓN: 01
ESQUEMA: E2
HOJA:
DE: 24
FECHA DE IMPRESIÓN: 04-23-2024