


Copyright (C) Metalandes S.A.S. 2018 All Rights Reserved

The label, box and all information contained on this plane are property of Metalandes S.A.S. No part of this document may be reproduced, stored in a retrieval system, or used or distributed without the permission of Metalandes S.A.S.

El rótulo, cajetín y toda la información contenida en este plano son propiedad de Metalandes S.A.S. No parte de este documento puede ser reproducido, almacenado en un sistema de recuperación, o usado o distribuido sin el debido permiso de Metalandes S.A.S.

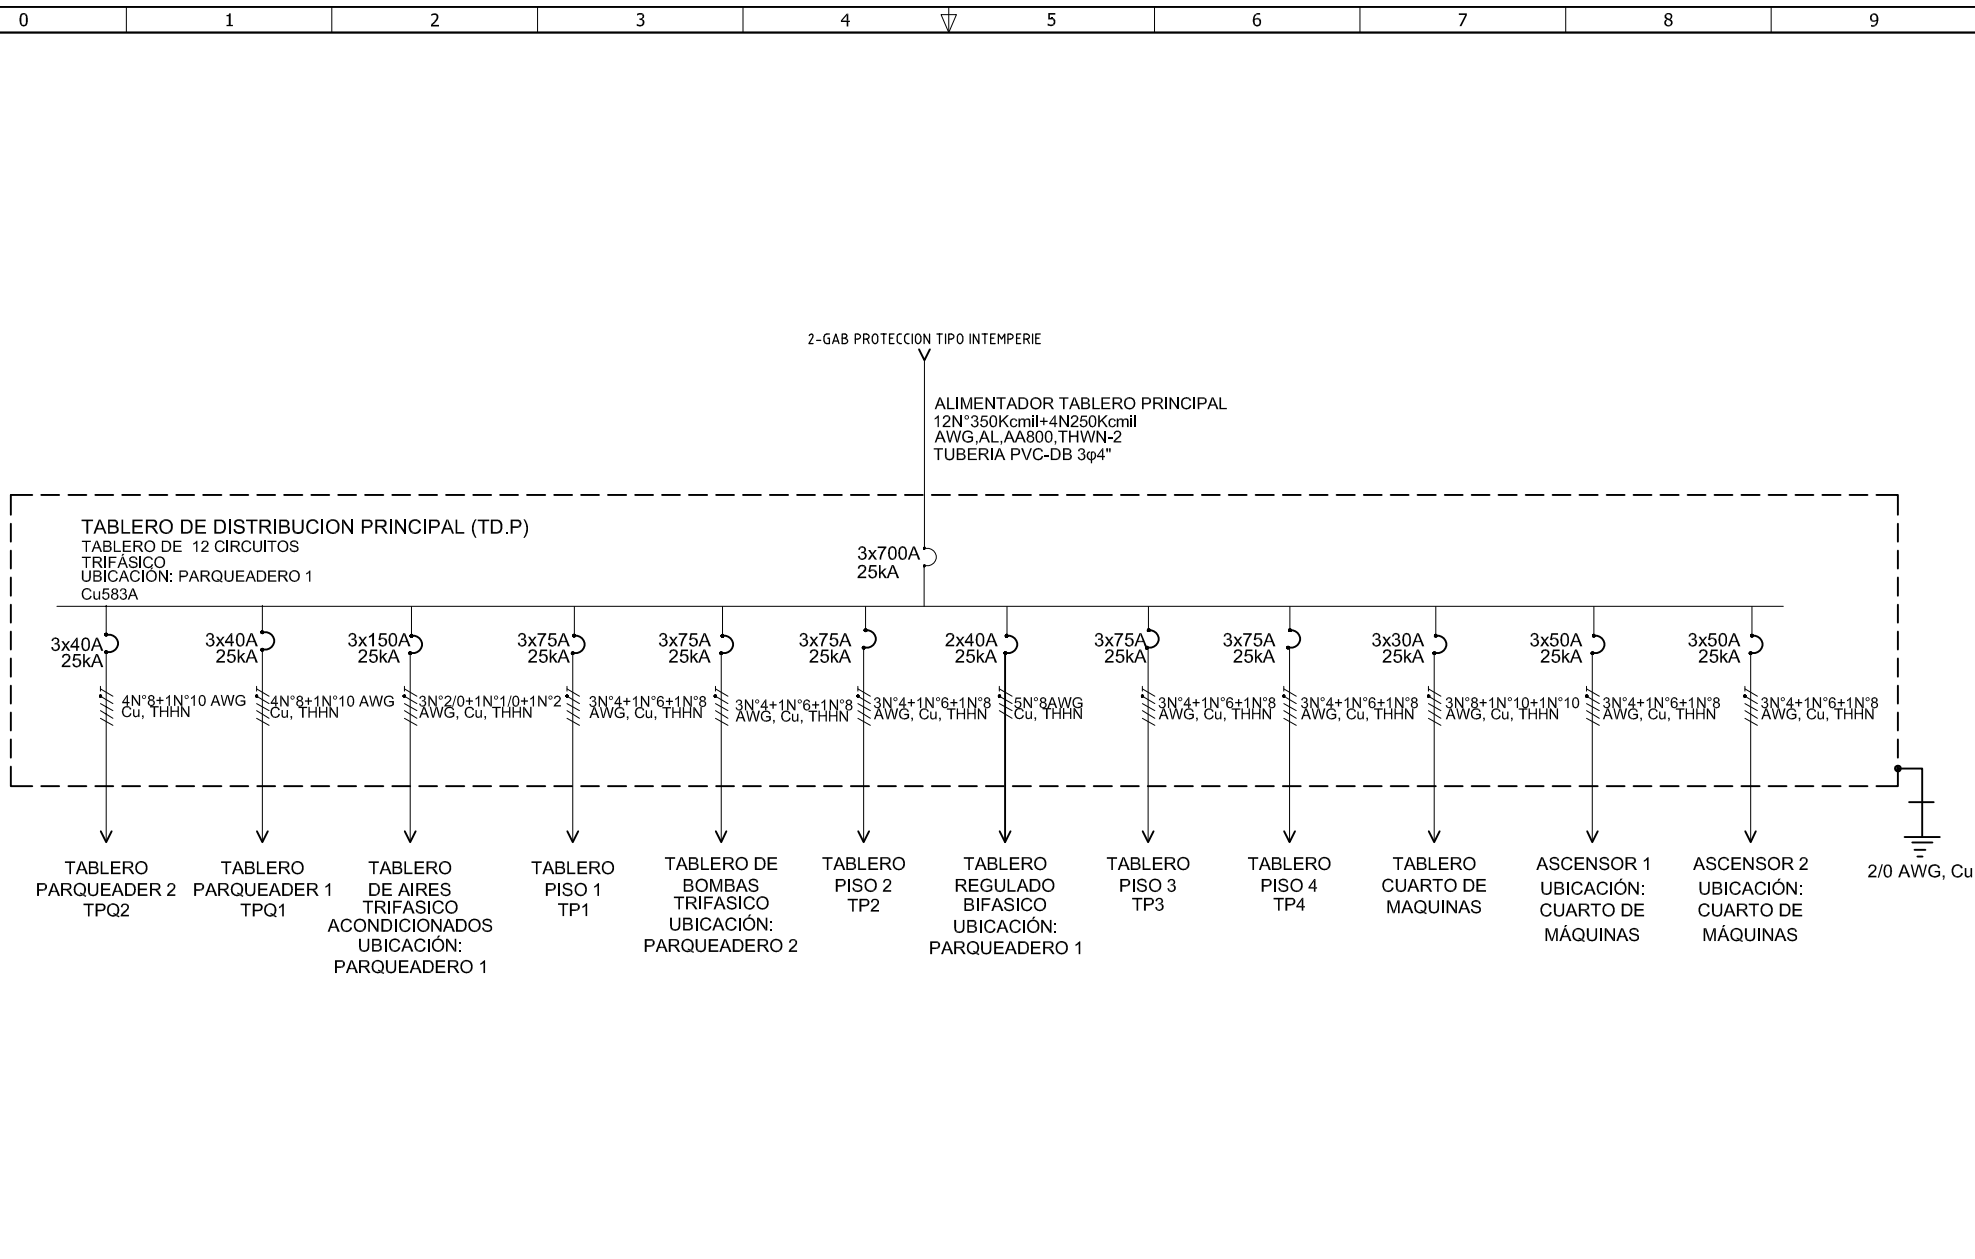

DISEÑO PLANO: <b>D. MADRID</b>	FECHA: 17/06/2024
DISEÑO: <b>GITEK</b>	FECHA:



**METALANDES S.A.S**

CLIENTE: <b>GITEK</b>	ORDEN DE PRODUCCIÓN: <b>28991-3</b>
PROYECTO: <b>CAMARA DE COMERCIO RIONEGRO</b>	TAB DISTRIBUCION PPAL TDP
CONTENIDO: <b>UNIFILAR</b>	RESPONSABLE DEL PROYECTO: <b>J. DE LA CRUZ</b>
RUTA DE ARCHIVO: <b>D:\1. TEMP DIBUJO\2024\G\GITEK\OP 28991 CAMARA COMERCIO RIONEGRO\ELECTRICOS\CU1 UNIFILAR.dwg</b>	FECHA DE IMPRESIÓN: 09-24-2024

VERSIÓN: <b>01</b>
ESQUEMA: <b>CU1</b>
HOJA:
DE: <b>16</b>