


Copyright (C) Metalandes S.A.S. 2018. All Rights Reserved

The label, box and all information contained on this plane are property of Metalandes S.A.S. proprietary and can not be copied, used or distributed without the permission of Metalandes S.A.S.

El rótulo, cajetín y toda la información contenida en este plano son propiedad exclusiva de Metalandes S.A.S. y no puede ser copiado, usado o distribuido sin el debido permiso de Metalandes S.A.S.

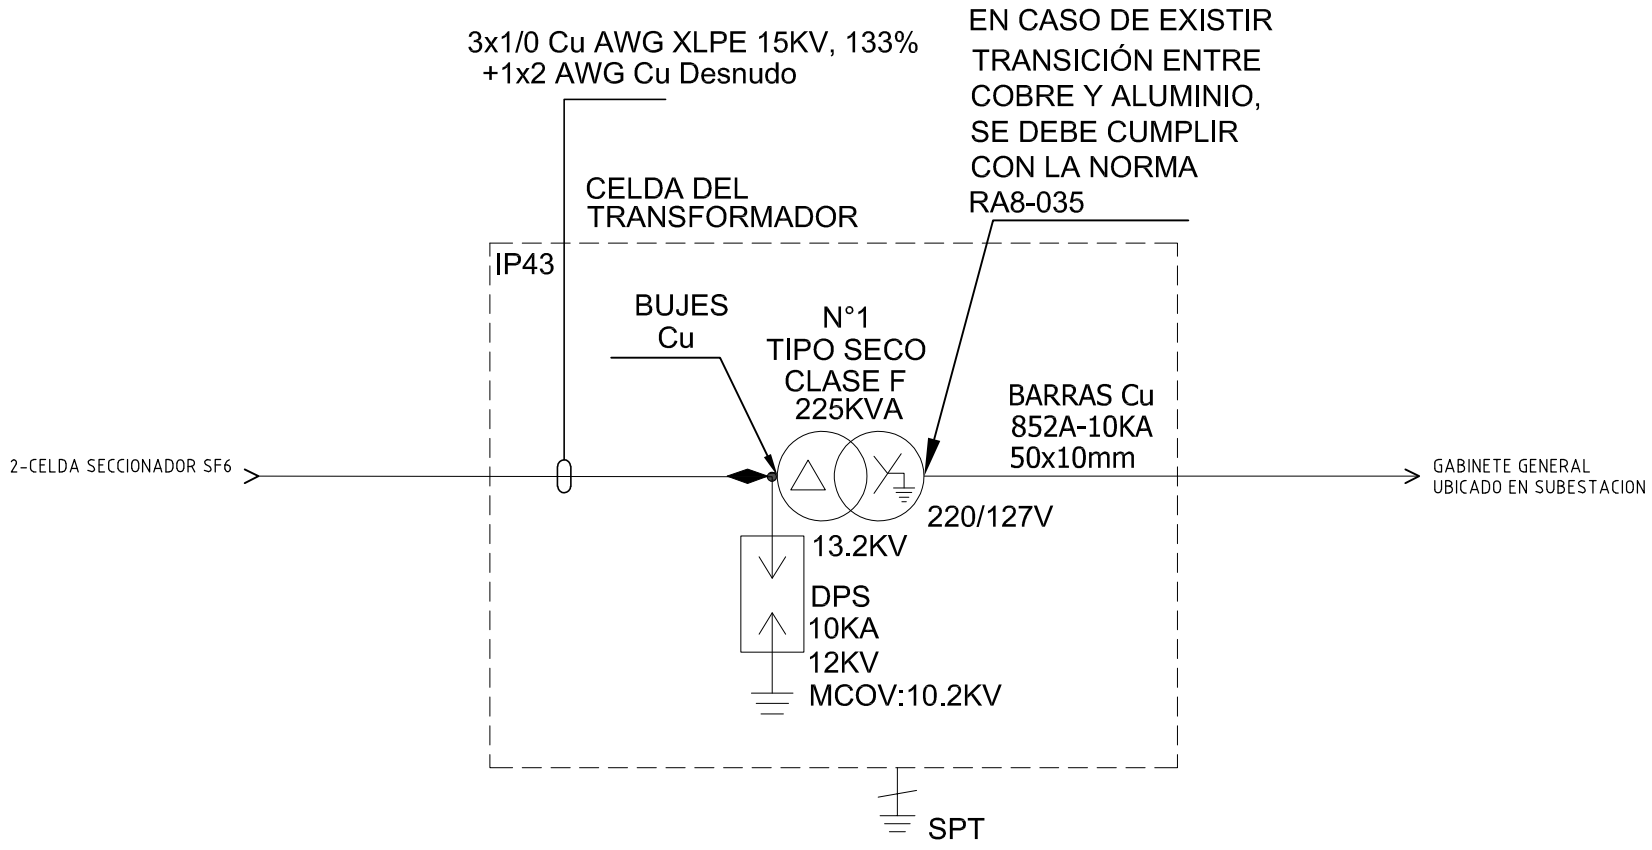


DISEÑO PLANO:	FECHA:
D. MADRID	15/07/2024
DISEÑO:	FECHA:
MONTAJES ELECTRICOS	



**METALANDES S.A.S**

CLIENTE: MONTAJES ELECTRICOS	ORDEN DE PRODUCCIÓN: 29046-3
PROYECTO: PERGAMINOS CAFE	CELDA TRANSFORMADOR 250KVA
CONTENIDO: UNIFILAR	RESPONSABLE DEL PROYECTO: V. RESTREPO
RUTA DE ARCHIVO: D:\1.TEMP DIBUJO\2024\M\MONTAJES ELECTRICOS\OP 29046 PERGAMINOS CAFE\ELECTRICOS\CU1 UNIFILAR.dwg	

VERSION: 01
ESQUEMA: CU1
HOJA: 14
DE: 14
FECHA DE IMPRESIÓN: 07-15-2024

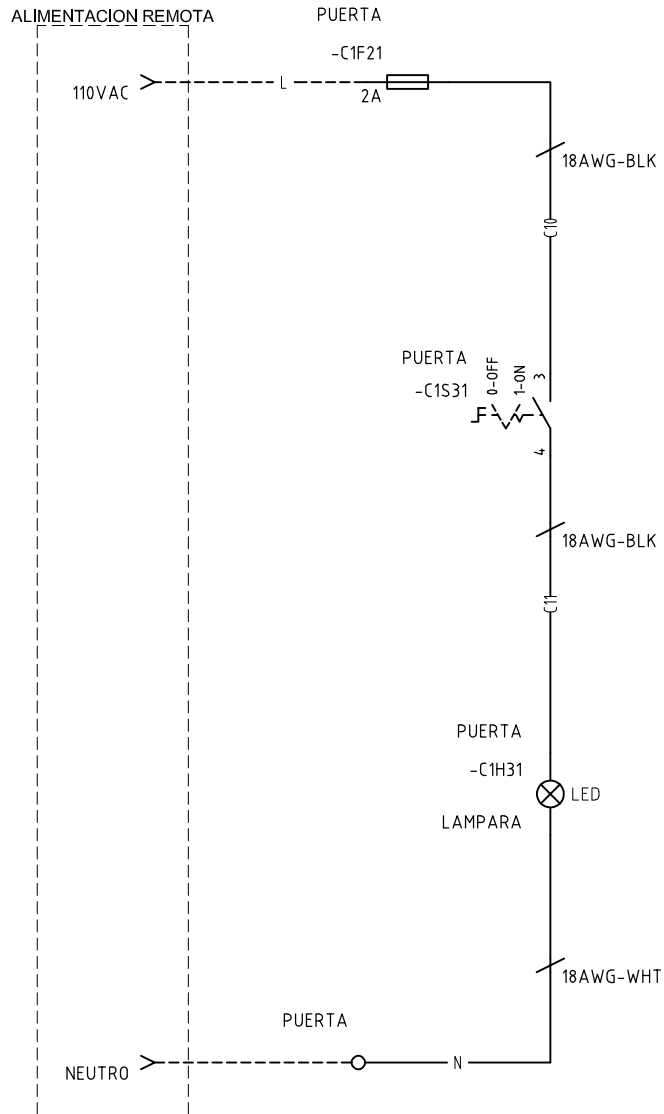

The label, box and all information contained on this plane are  
 Metalandes S.A.S. property and can not be copied,  
 used or distributed without due permission of Metalandes S.A.S.  
 El rótulo, cajetín y toda la información contenida en este plano son  
 propiedad exclusiva de Metalandes S.A.S. y no puede ser copiado,  
 usado o distribuido sin el debido permiso de Metalandes S.A.S.

Copyright (C) Metalandes S.A.S. 2018. All Rights Reserved

DISEÑO PLANO: <b>D. MADRID</b>	FECHA: 15/07/2024
DISEÑO: <b>MONTAJES ELECTRICOS</b>	FECHA:



CLIENTE: MONTAJES ELECTRICOS	ORDEN DE PRODUCCIÓN: 29046-3
PROYECTO: PERGAMINOS CAFE	CELDA TRANSFORMADOR 250KVA
CONTENIDO: CONTROL DE ILUMINACION	RESPONSABLE DEL PROYECTO: V. RESTREPO
RUTA DE ARCHIVO: D:\1.TEMP DIBUJO\2024\M\MONTAJES ELECTRICOS\OP 29046 PERGAMINOS CAFE\ELECTRICOS\C1 CONTROL DE ILUMINACION.dwg	

VERSIÓN: 01
ESQUEMA: C1
HOJA: DE: 15
FECHA DE IMPRESIÓN: 07-15-2024