


GABINETE TOSTIÓN

VIENE DE ML SUBESTACIÓN

UBICADO EN ZONA
DE TOSTIÓN

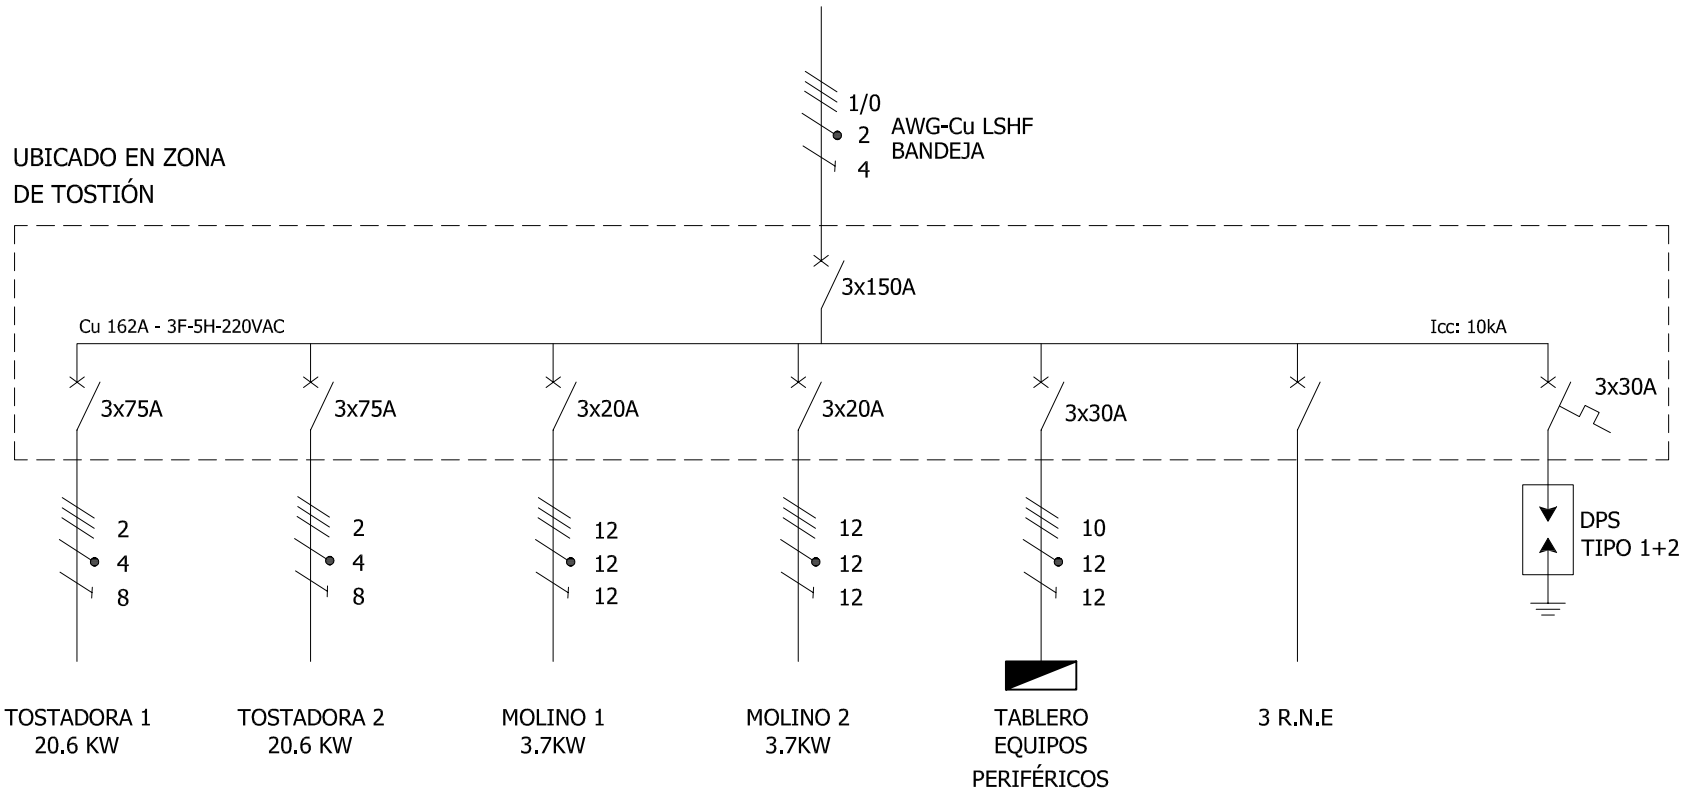

Copyright (C) Metalandes S.A.S. 2018 All Rights Reserved

The label, box and all information contained on this plane are property of METALANDES S.A.S. and no part of this document may be reproduced, stored in a retrieval system, or used or distributed without the permission of Metalandes S.A.S.

El rótulo, cajetín y toda la información contenida en este plano son propiedad de METALANDES S.A.S. y no puede ser reproducido, almacenado en un sistema de recuperación, o usado o distribuido sin el debido permiso de Metalandes S.A.S.

DISEÑO PLANO:	FECHA:
D. MADRID	15/07/2024
DISEÑO:	FECHA:
MONTAJES ELECTRICOS	



METALANDES S.A.S

CLIENTE: MONTAJES ELECTRICOS	ORDEN DE PRODUCCIÓN: 29046-6	VERSIÓN: 01
PROYECTO: PERGAMINOS CAFE	GAB DE TOSTIÓN 220V	ESQUEMA: EU1
CONTENIDO: UNIFILAR	RESPONSABLE DEL PROYECTO: V. RESTREPO	HOJA: DE: 24
RUTA DE ARCHIVO: D:\1.TEMP DIBUJO\2024\MM\MONTAJES ELECTRICOS\OP 29046 PERGAMINOS CAFE\ELECTRICOS\EU1 UNIFILAR.dwg		FECHA DE IMPRESIÓN: 08-12-2024