

Copyright (C) Metalandes S.A.S. 2018 All Rights Reserved

The label, box and all information contained on this plane are property of Metalandes S.A.S. and no part of this document may be used or distributed without the permission of Metalandes S.A.S.

El rótulo, cajetín y toda la información contenida en este plano son propiedad de Metalandes S.A.S. y no puede ser usado, usado o distribuido sin el debido permiso de Metalandes S.A.S.

DISEÑO PLANO:	FECHA:
D. MADRID	2/07/2024
DISEÑO:	FECHA:
CIA. NAL. CHOCOLATES	




**METALANDES S.A.S**

CLIENTE: COMPAÑIA NACIONAL DE CHOCOLATES  
 PROYECTO: TAB ML 600 ALUMBRADO ZONA B  
 CONTENIDO: UNIFILAR

ORDEN DE PRODUCCIÓN: 29087-4  
 TAB ML 600 ALUMBRADO ZONA B 220VAC - 20kA  
 RESPONSABLE DEL PROYECTO:  
 A. CARMONA

VERSIÓN: 01  
 ESQUEMA: AU1  
 HOJA:  
 DE: 10  
 FECHA DE IMPRESIÓN:  
 09-24-2024

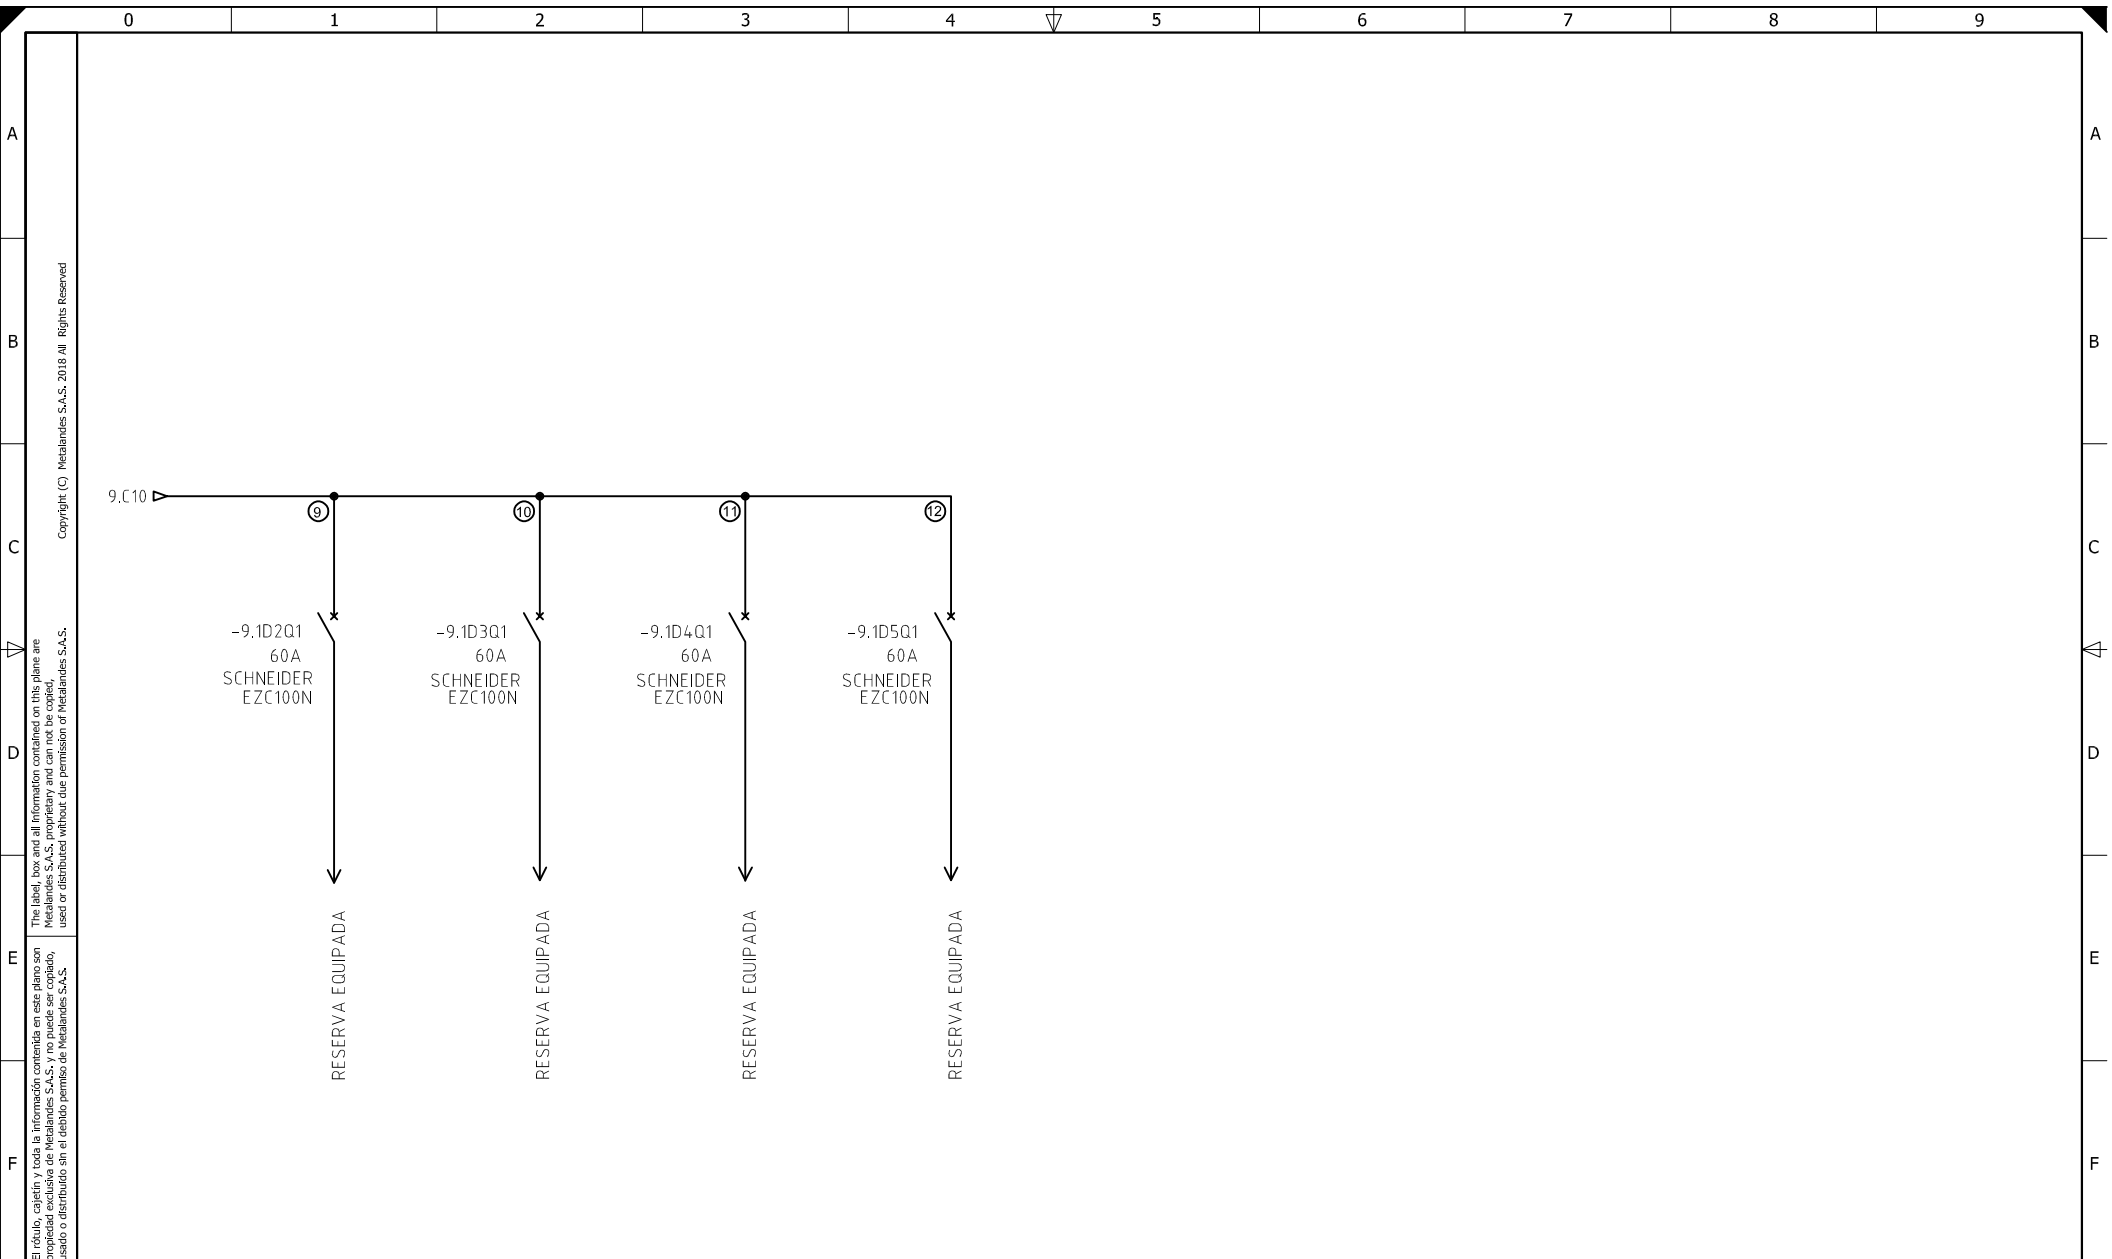

Copyright (C) Metalandes S.A.S. 2018 All Rights Reserved

The label, box and all information contained on this plane are property of Metalandes S.A.S. and are not to be used or distributed without the permission of Metalandes S.A.S.

El rótulo, cajetín y toda la información contenida en este plano son propiedad de Metalandes S.A.S. y no pueden ser usados, copiados o distribuidos sin el debido permiso de Metalandes S.A.S.

DISEÑO PLANO:	FECHA:
D. MADRID	2/07/2024
DISEÑO:	FECHA:
CIA. NAL. CHOCOLATES	




**METALANDES S.A.S**

CLIENTE: COMPAÑIA NACIONAL DE CHOCOLATES
PROYECTO: TAB ML 600 ALUMBRADO ZONA B
CONTENIDO: UNIFILAR
RUTA DE ARCHIVO: D:\1.TEMP DIBUJO\2024\C\CNCH\OP 29087 TAB ML 600 ALUMBRADO ZONA B\ELECTRICOS\AU2 UNIFILAR.dwg

ORDEN DE PRODUCCIÓN: 29087-4
TAB ML 600 ALUMBRADO ZONA B 220VAC - 20kA
RESPONSABLE DEL PROYECTO: A. CARMONA

VERSIÓN: 01
ESQUEMA: AU2
HOJA:
DE: 11
FECHA DE IMPRESIÓN: 09-24-2024

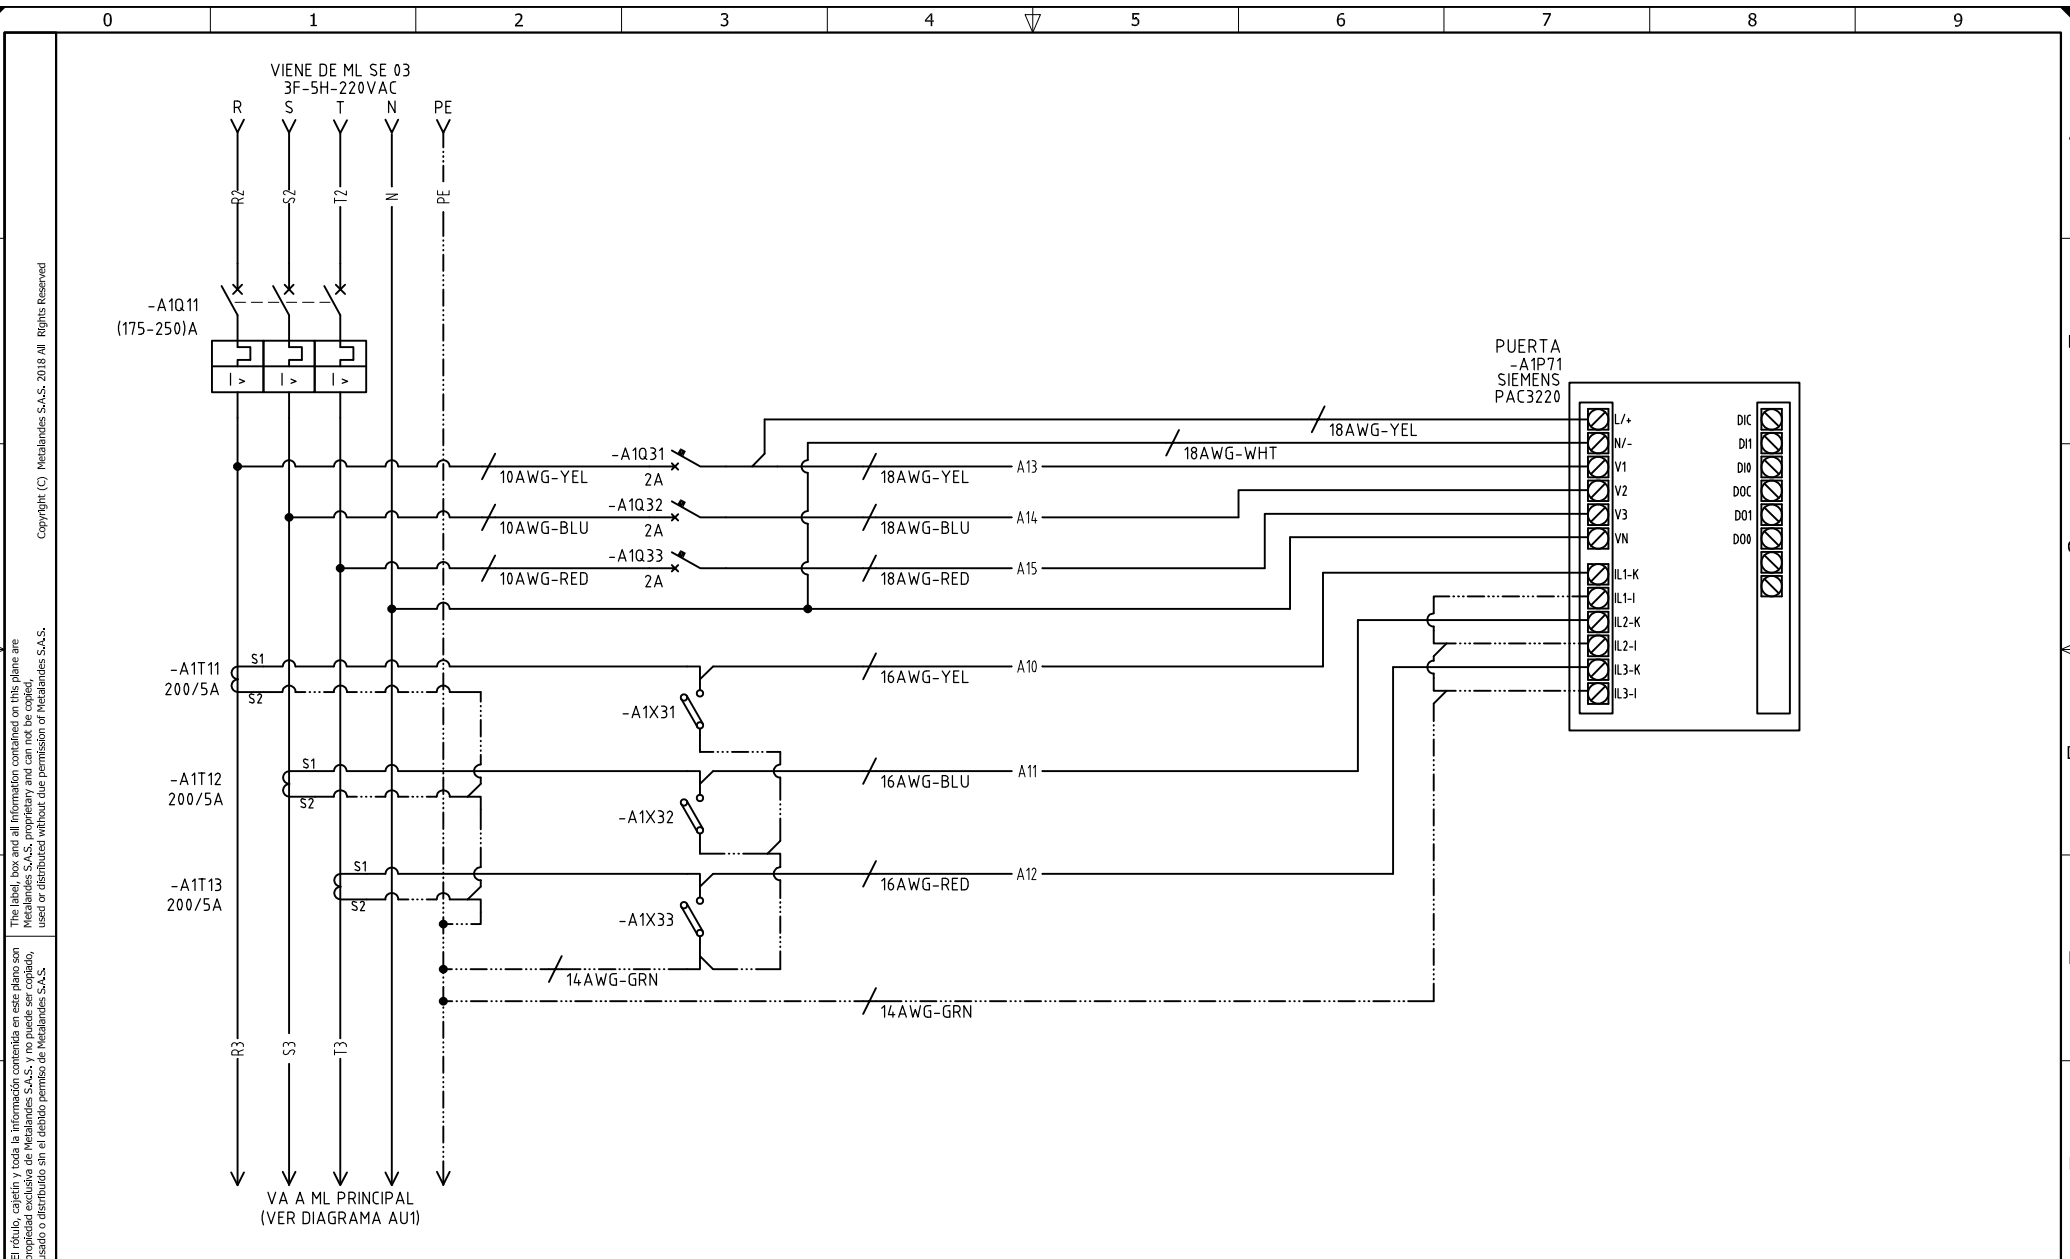

The label, box and all information contained on this plane are property of METALANDES S.A.S. and no part of this document may be used or distributed without the permission of METALANDES S.A.S.

DISEÑO PLANO:	FECHA:
D. MADRID	12/07/2024
DISEÑO:	FECHA:
CIA. NAL. CHOCOLATES	



**METALANDES S.A.S**

CLIENTE: COMPAÑIA NACIONAL DE CHOCOLATES  
 PROYECTO: TAB ML 600 ALUMBRADO ZONA B  
 CONTENIDO: ANALIZADOR DE REDES

ORDEN DE PRODUCCIÓN: 29087-4  
 TAB ML 600 ALUMBRADO  
 ZONA B 220VAC - 20kA  
 RESPONSABLE DEL PROYECTO:  
 A. CARMONA

VERSIÓN: 01  
 ESQUEMA: A1  
 HOJA:  
 DE: 12  
 FECHA DE IMPRESIÓN:  
 09-24-2024

RUTA DE ARCHIVO: D:\1.TEMP DIBUJO\2024\C\CNCH\OP 29087 TAB ML 600 ALUMBRADO ZONA B\ELECTRICOS\A1 ANALIZADOR DE REDES.dwg