

Copyright (C) Metalandes S.A.S. 2018 All Rights Reserved

The label, box and all information contained on this plane are property of Metalandes S.A.S. No part of this drawing may be used or distributed without the permission of Metalandes S.A.S.

DISEÑO PLANO:	FECHA:
D. MADRID	04/07/2024
DISEÑO:	FECHA:
SOLENIUM S.A.S	



**METALANDES S.A.S**


CLIENTE: SOLENIUM S.A.S	ORDEN DE PRODUCCIÓN: 29124-3
PROYECTO: MINIGRANJA SOLAR LA ESPERANZA	CELDA TRANSFORMADOR
CONTENIDO: UNIFILAR	1100KVA
	RESPONSABLE DEL PROYECTO:
	A. CARMONA

VERSIÓN: 01
ESQUEMA: CU1
HOJA:
DE: 17
FECHA DE IMPRESIÓN:
07-05-2024

RUTA DE ARCHIVO: D:\1.TEMP DIBUJO\2024\5\SOLENIUM\OP 29124 MINIGRANJA SOLAR LA ESMERALDA\ELECTRICOS\CU1 UNIFILAR.dwg

CELDA PARA TRANSFORMADOR  
1100KVA PARA USO INTERIOR

TRANSFORMADOR ENCAPSULADO  
CLASE F – SISTEMA FV  
1100KVA, TAPS (+2-2)X2.5%,  
3φ, Δ-Y, Dyn5, factor K4  
(13800/800) [V]

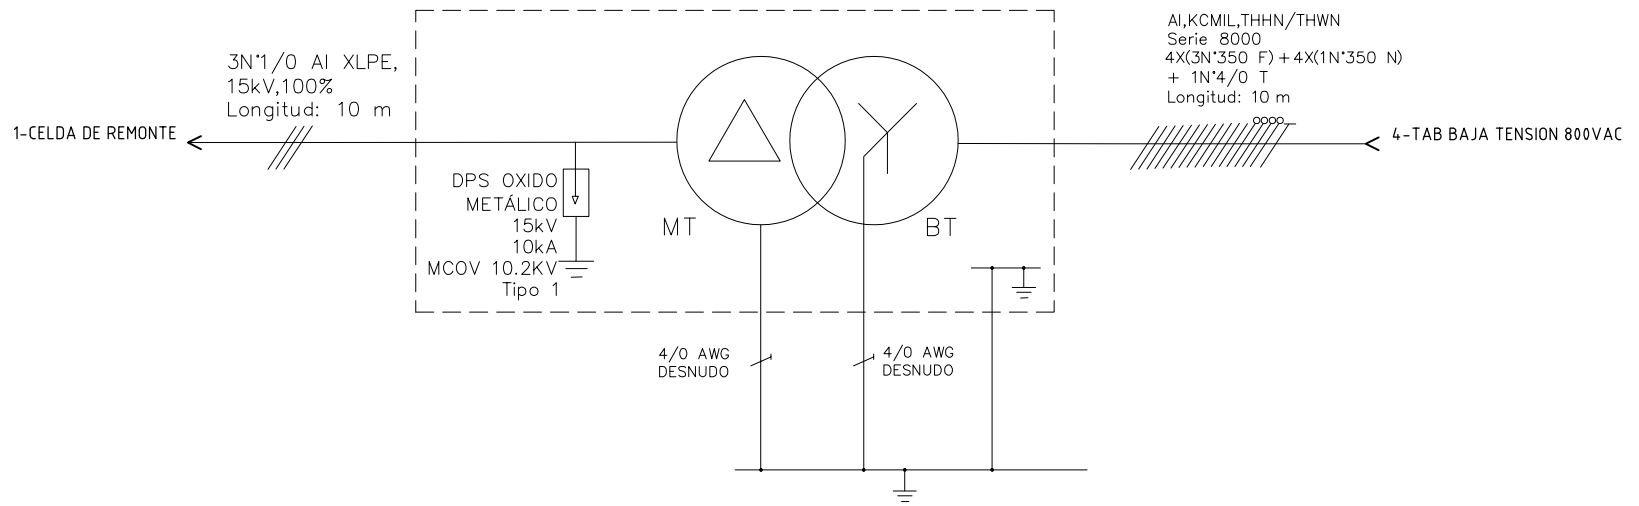

Copyright (C) Metalandes S.A.S. 2018 All Rights Reserved

The label, box and all information contained on this plane are property of Metalandes S.A.S. No part of this drawing may be used or distributed without the permission of Metalandes S.A.S.

DISEÑO PLANO:	FECHA:
D. MADRID	04/07/2024
DISEÑO:	FECHA:
SOLENIUM S.A.S	



**METALANDES S.A.S**

CLIENTE: SOLENIUM S.A.S
PROYECTO: MINIGRANJA SOLAR LA ESPERANZA
CONTENIDO: CONTROL DE ILUMINACION
RUTA DE ARCHIVO: D:\1.TEMP DIBUJO\2024\5\SOLENIUM\OP 29124 MINIGRANJA SOLAR LA ESMERALDA\ELECTRICOS\C1 CONTROL DE ILUMINACION.dwg

ORDEN DE PRODUCCIÓN: 29124-3	VERSIÓN: 01
CELDA TRANSFORMADOR 1100KVA	ESQUEMA: C1
RESPONSABLE DEL PROYECTO: A. CARMONA	HOJA: DE: 21
	FECHA DE IMPRESIÓN: 07-05-2024

