


DISEÑO PLANO:	FECHA:
D. MADRID	04/07/2024
DISEÑO:	FECHA:
SOLENIUM S.A.S	



METALANDES S.A.S

CLIENTE: SOLENIUM S.A.S	ORDEN DE PRODUCCIÓN: 29124-5
PROYECTO: MINIGRANJA SOLAR LA ESPERANZA	TAB SERVICIOS AUXILIARES 220VAC
CONTENIDO: UNIFILAR	RESPONSABLE DEL PROYECTO: A. CARMONA
RUTA DE ARCHIVO: D:\1.TEMP DIBUJO\2024\5\SOLENIUM\OP 29124 MINIGRANJA SOLAR LA ESMERALDA\ELECTRICOS\EU1 UNIFILAR.dwg	FECHA DE IMPRESIÓN: 07-05-2024

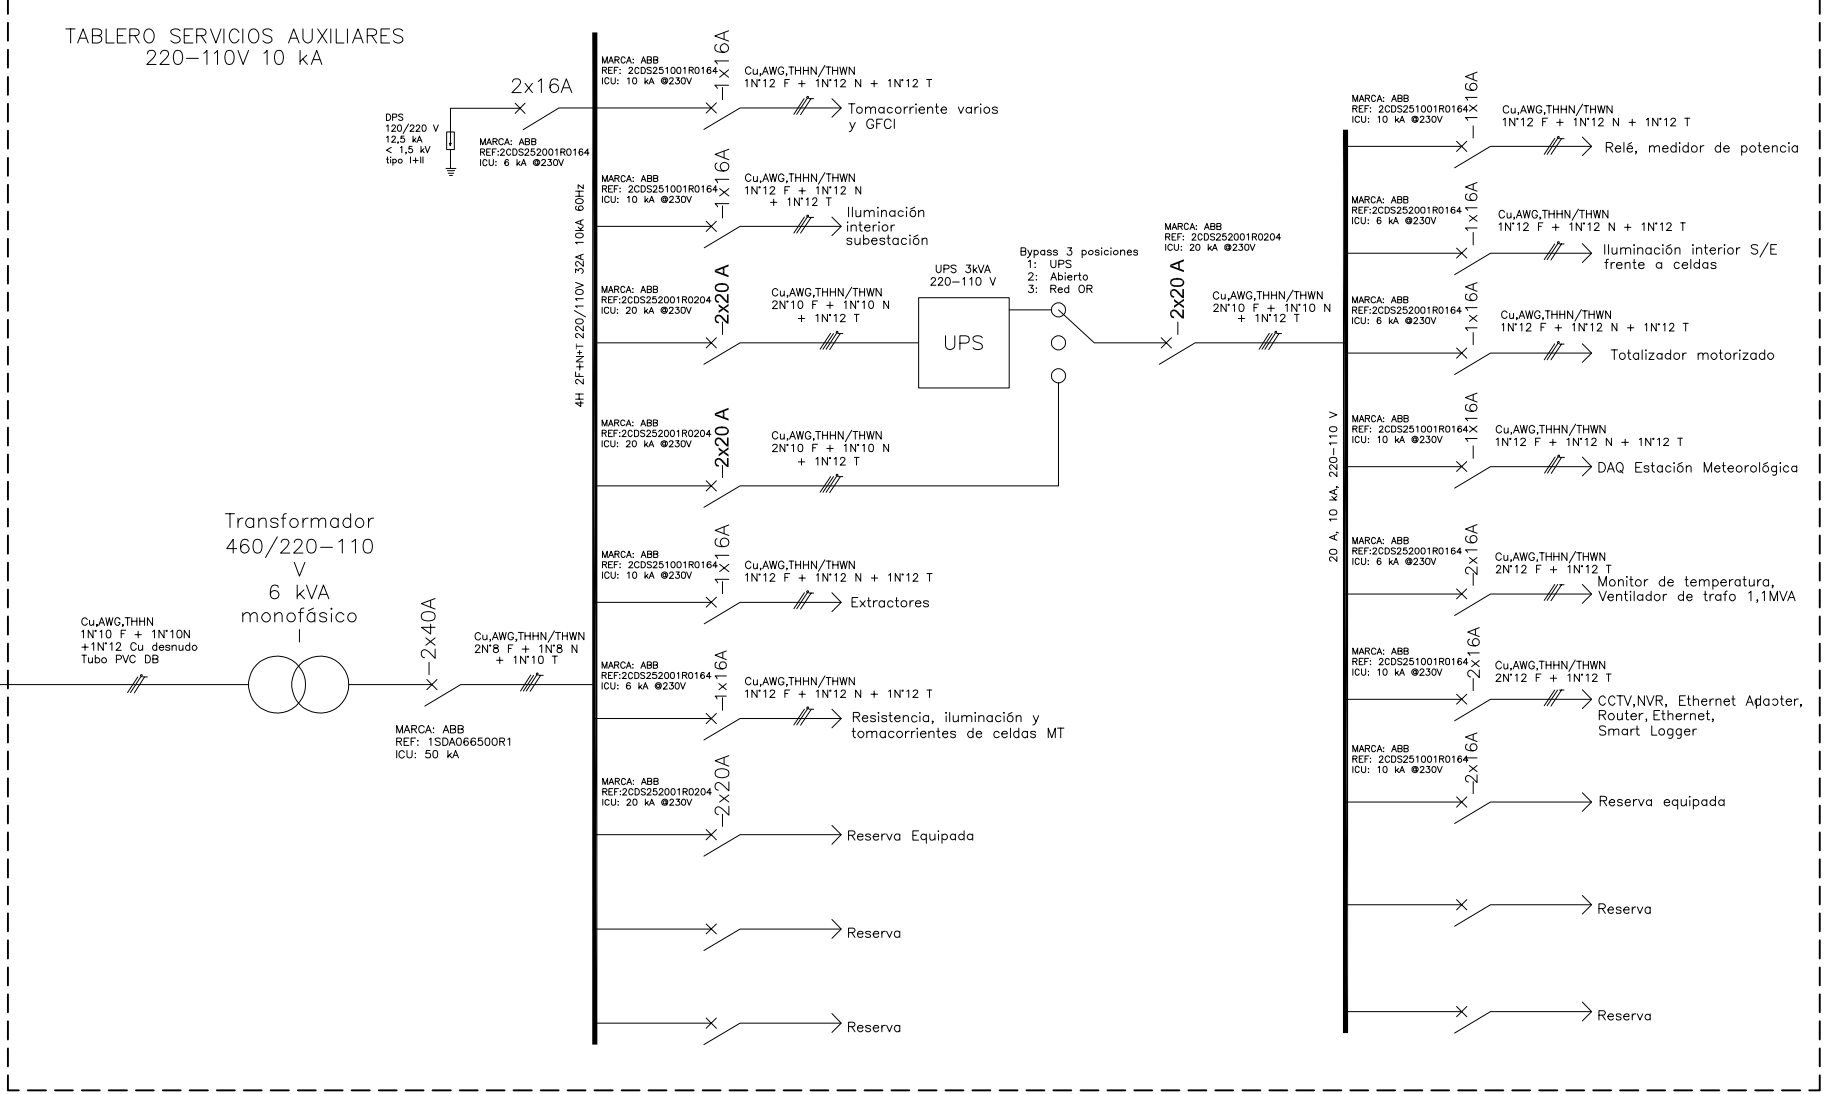

Copyright (C) Metalandes S.A.S. 2018 All Rights Reserved


The label, box and all information contained on this plane are property of Metalandes S.A.S. No part of this drawing may be used or distributed without the permission of Metalandes S.A.S.

DISEÑO PLANO: FECHA: 04/07/2024
D. MADRID
 DISEÑO: FECHA:
SOLENIUM S.A.S



CLIENTE: SOLENIUM S.A.S
 PROYECTO: MINIGRANJA SOLAR LA ESPERANZA
 CONTENIDO: ALIMENTACION POTENCIA

ORDEN DE PRODUCCIÓN: 29124-5
 TAB SERVICIOS AUXILIARES
 220VAC
 RESPONSABLE DEL PROYECTO:
A. CARMONA
 VERSIÓN: 01
 ESQUEMA: E1
 HOJA:
 DE: 23
 FECHA DE IMPRESIÓN:
 07-05-2024

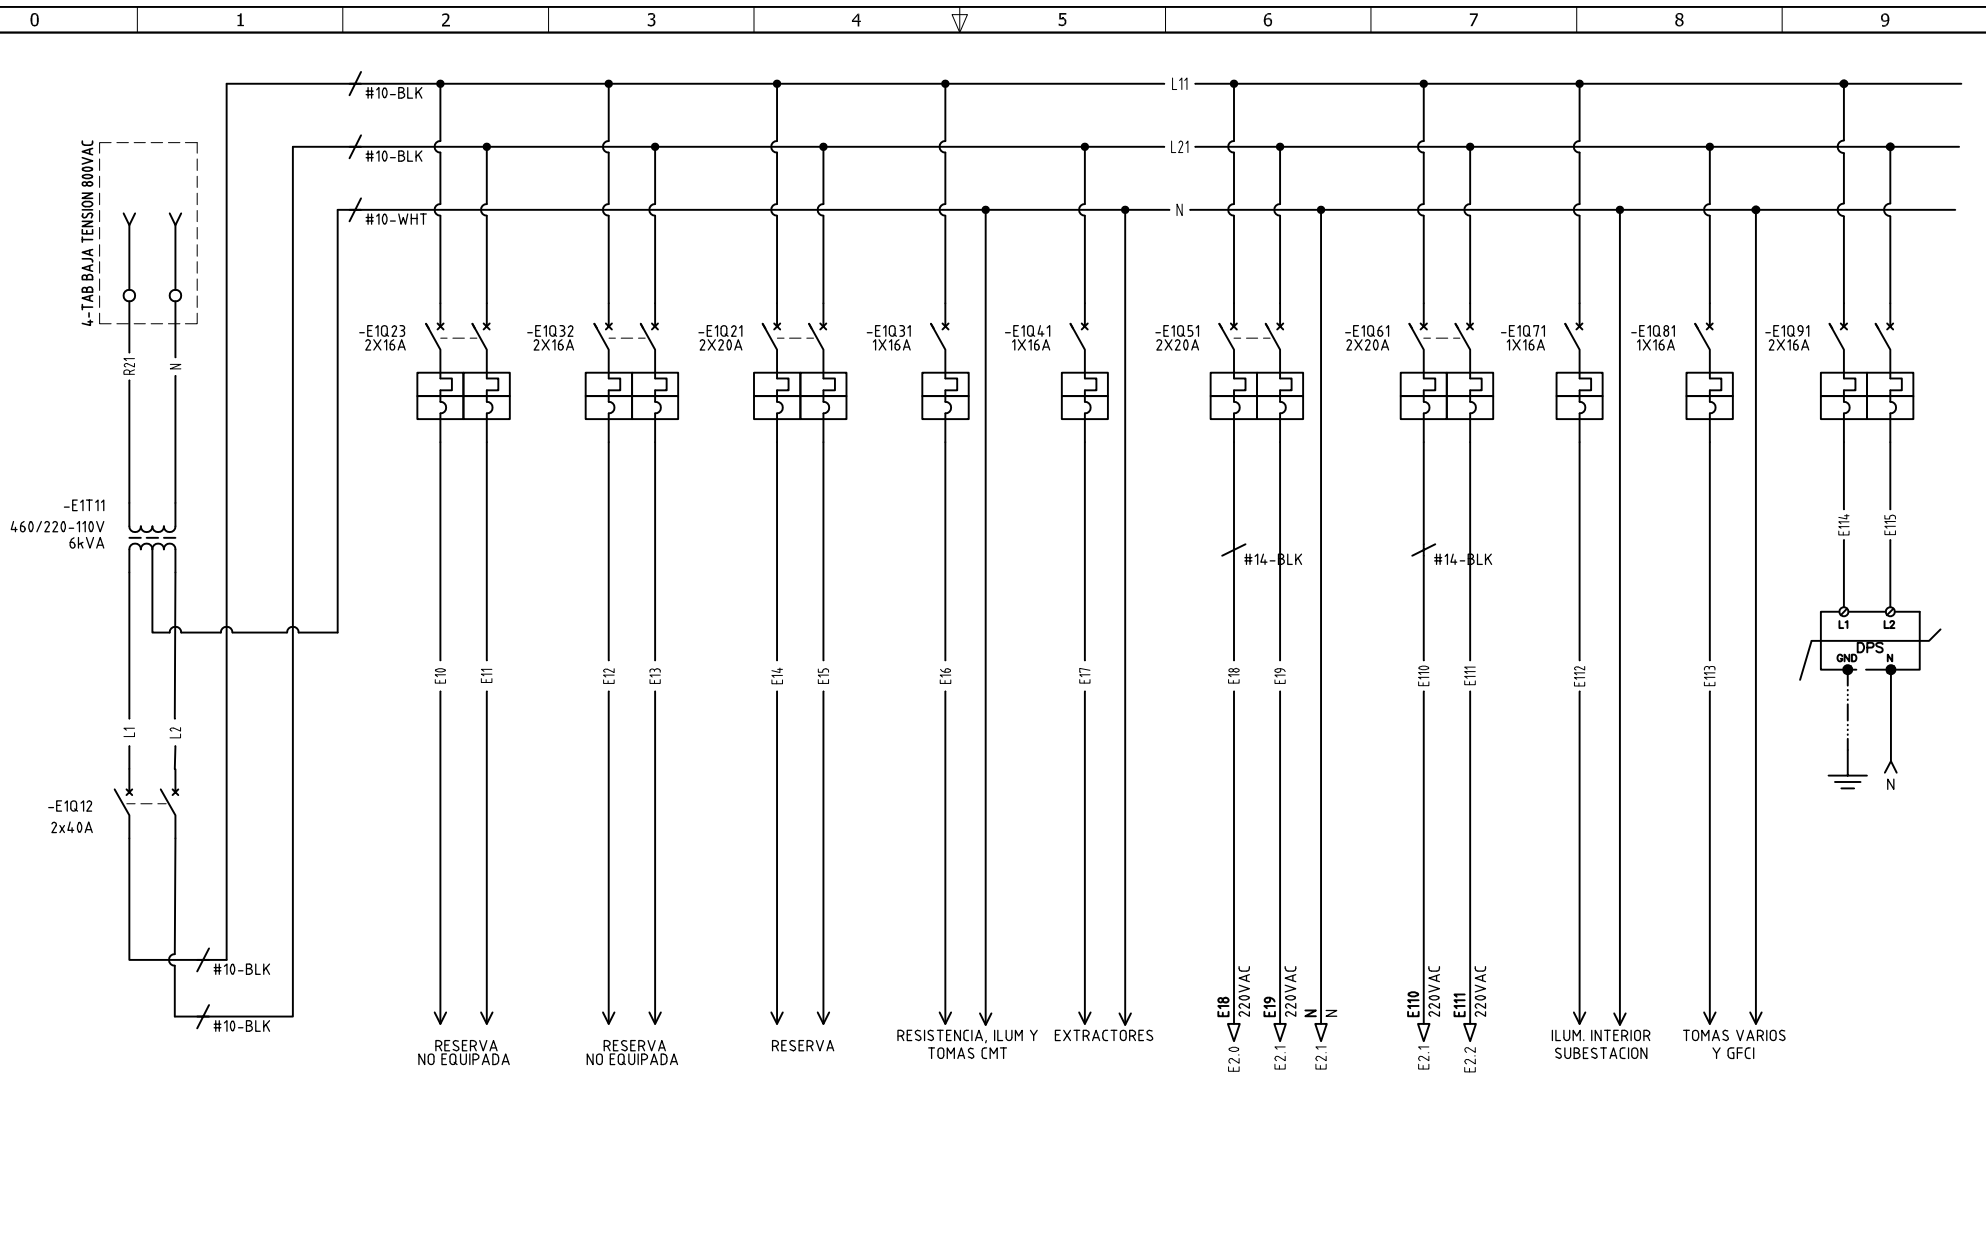

DISEÑO PLANO: D. MADRID	FECHA: 04/07/2024
DISEÑO: SOLENIUM S.A.S	FECHA:



METALANDES S.A.S

CLIENTE: SOLENIUM S.A.S	ORDEN DE PRODUCCIÓN: 29124-5
PROYECTO: MINIGRANJA SOLAR LA ESPERANZA	TAB SERVICIOS AUXILIARES 220VAC
CONTENIDO: ALIMENTACION POTENCIA	RESPONSABLE DEL PROYECTO: A. CARMONA
RUTA DE ARCHIVO: D:\1.TEMP DIBUJO\2024\5\SOLENIUM\OP 29124 MINIGRANJA SOLAR LA ESMERALDA\ELECTRICOS\E2 ALIMENTACION POTENCIA.dwg	FECHA DE IMPRESIÓN: 07-05-2024

VERSIÓN: 01
ESQUEMA: E2
HOJA:
DE: 24

