


Copyright (C) Metalandes S.A.S. 2018. All Rights Reserved

**TABLERO GENERAL DE ACOMETIDAS**  
**EN PISO 5 ETAPA 1 (TGA-1)**  
**CARGA INST.:1420.83 kVA, FD: 0.12,**  
**CARGA DEM.:165.57kVA**  
**3F,5H,208V**

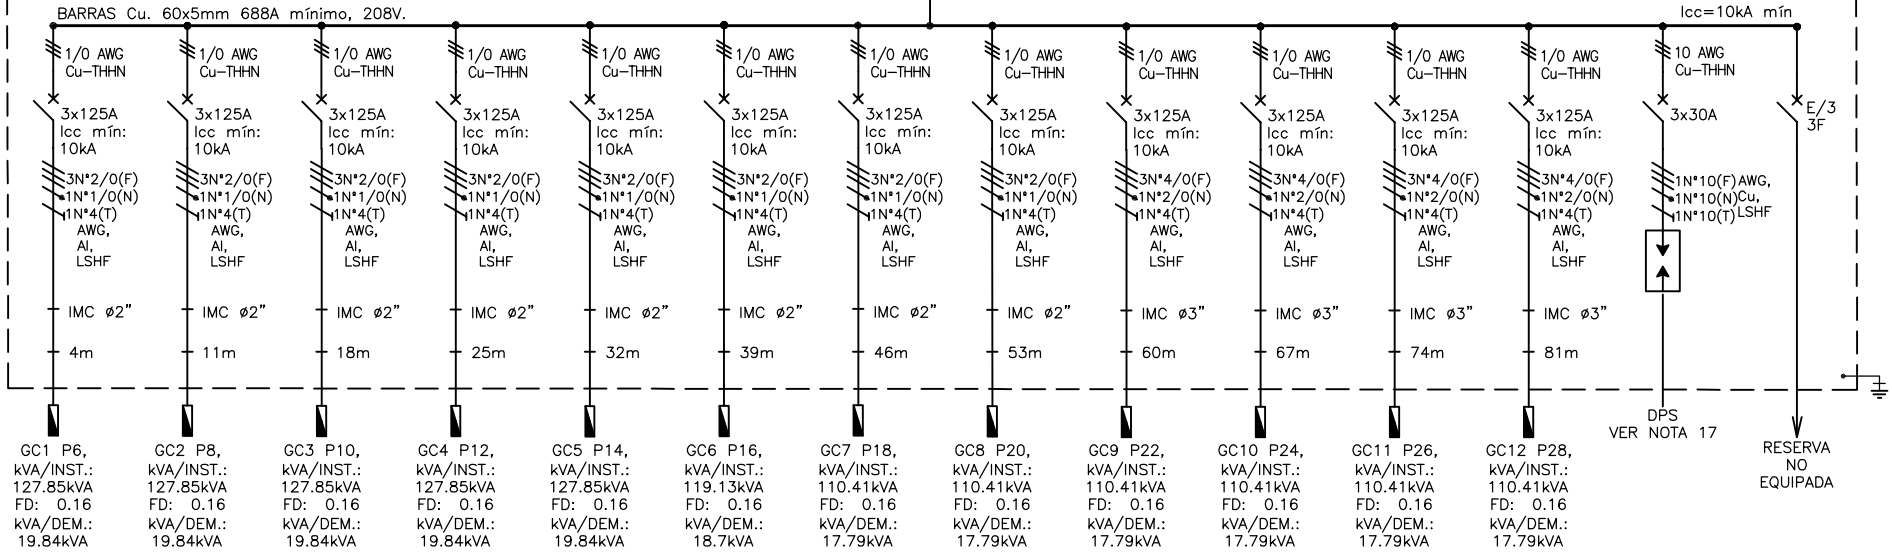

El rótulo, cajetín y toda la información contenida en este plano son propiedad de Metalandes S.A.S. y no puede ser usado, copiado, usado o distribuido sin el debido permiso de Metalandes S.A.S.

DISEÑO PLANO:	FECHA:
K.DAZA	04/03/2025
DISEÑO:	FECHA:
CLIENTE	



**METALANDES S.A.S**

CLIENTE: MENSULA
PROYECTO: DISTRITO VERA ETAPA B4-1
CONTENIDO: UNIFILAR
RUTA DE ARCHIVO: D:\1.TEMP DIBUJO\2025\M\MENSULA\OP 29136 DISTRITO VERA ETAPA B4-1\ELECTRICOS\AU1 UNIFILAR .dwg

ORDEN DE PRODUCCIÓN: 29136-1	VERSIÓN: 01
TAB GENERAL DE ACOMETIDAS TGA-1	ESQUEMA: AU1
RESPONSABLE DEL PROYECTO: A. CARMONA	HOJA: 1
	DE: 1
	FECHA DE IMPRESIÓN: 03-04-2025