

0 1 2 3 4 5 6 7 8 9

A

B

C

D

E

F

Copyright (C) Metalandes S.A.S. 2018 All Rights Reserved

The label, box and all information contained on this plane are property of Metalandes S.A.S. and shall not be used, copied, reproduced, modified or distributed without the permission of Metalandes S.A.S.

El rótulo, cajetín y toda la información contenida en este plano son propiedad de Metalandes S.A.S. y no debe ser usado, copiado, reproducido, modificado o distribuido sin el debido permiso de Metalandes S.A.S.


DISEÑO PLANO:	FECHA:
K.DAZA	04/03/2025
DISEÑO:	FECHA:
CLIENTE	



**METALANDES S.A.S**

CLIENTE: MENSULA	ORDEN DE PRODUCCIÓN: 29136-3
PROYECTO: DISTRITO VERA ETAPA B4-1	GABINETE DE CONTADORES
CONTENIDO: UNIFILAR	RESPONSABLE DEL PROYECTO: A. CARMONA
RUTA DE ARCHIVO: D:\1. TEMP DIBUJO\2025\M\MENSULA\OP 29136 DISTRITO VERA ETAPA B4-1\ELECTRICOS\CU1 UNIFILAR .dwg	VERSIÓN: 01

ESQUEMA: CU1
HOJA: 1
DE: 1
FECHA DE IMPRESIÓN: 03-05-2025

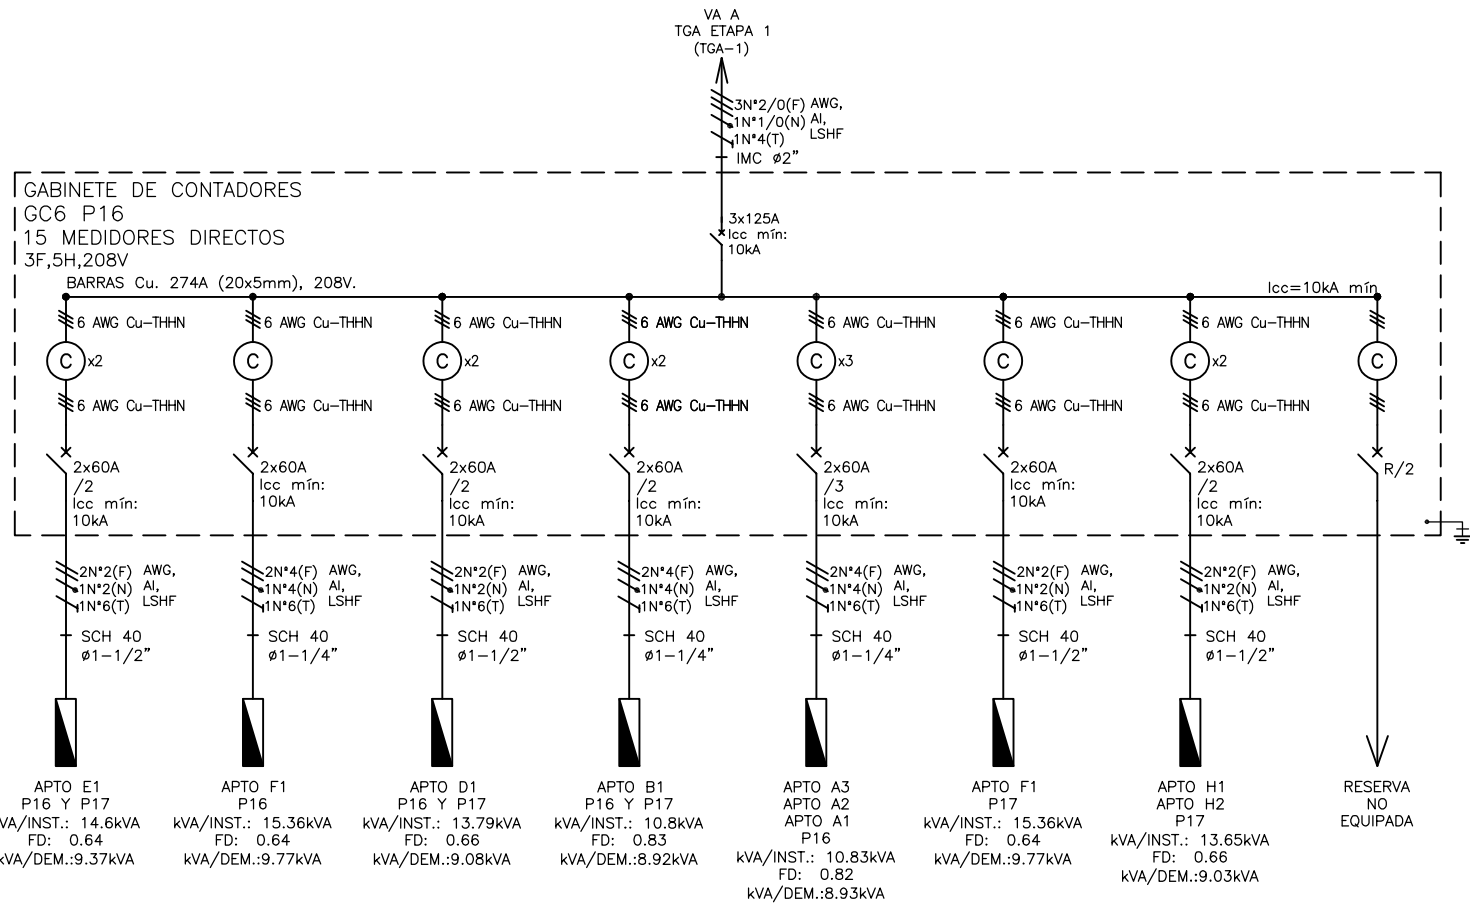

0 1 2 3 4 5 6 7 8 9