


El título, caja y toda la información contenida en este plano son propiedad exclusiva de Metalandes S.A.S. y no puede ser copiado, usado o distribuido sin el debido permiso de Metalandes S.A.S.
 The label, box and all information contained on this plane are Metalandes S.A.S. property and can not be copied, used or distributed without the permission of Metalandes S.A.S.
 Copyright (C) Metalandes S.A.S. 2019. All Rights Reserved

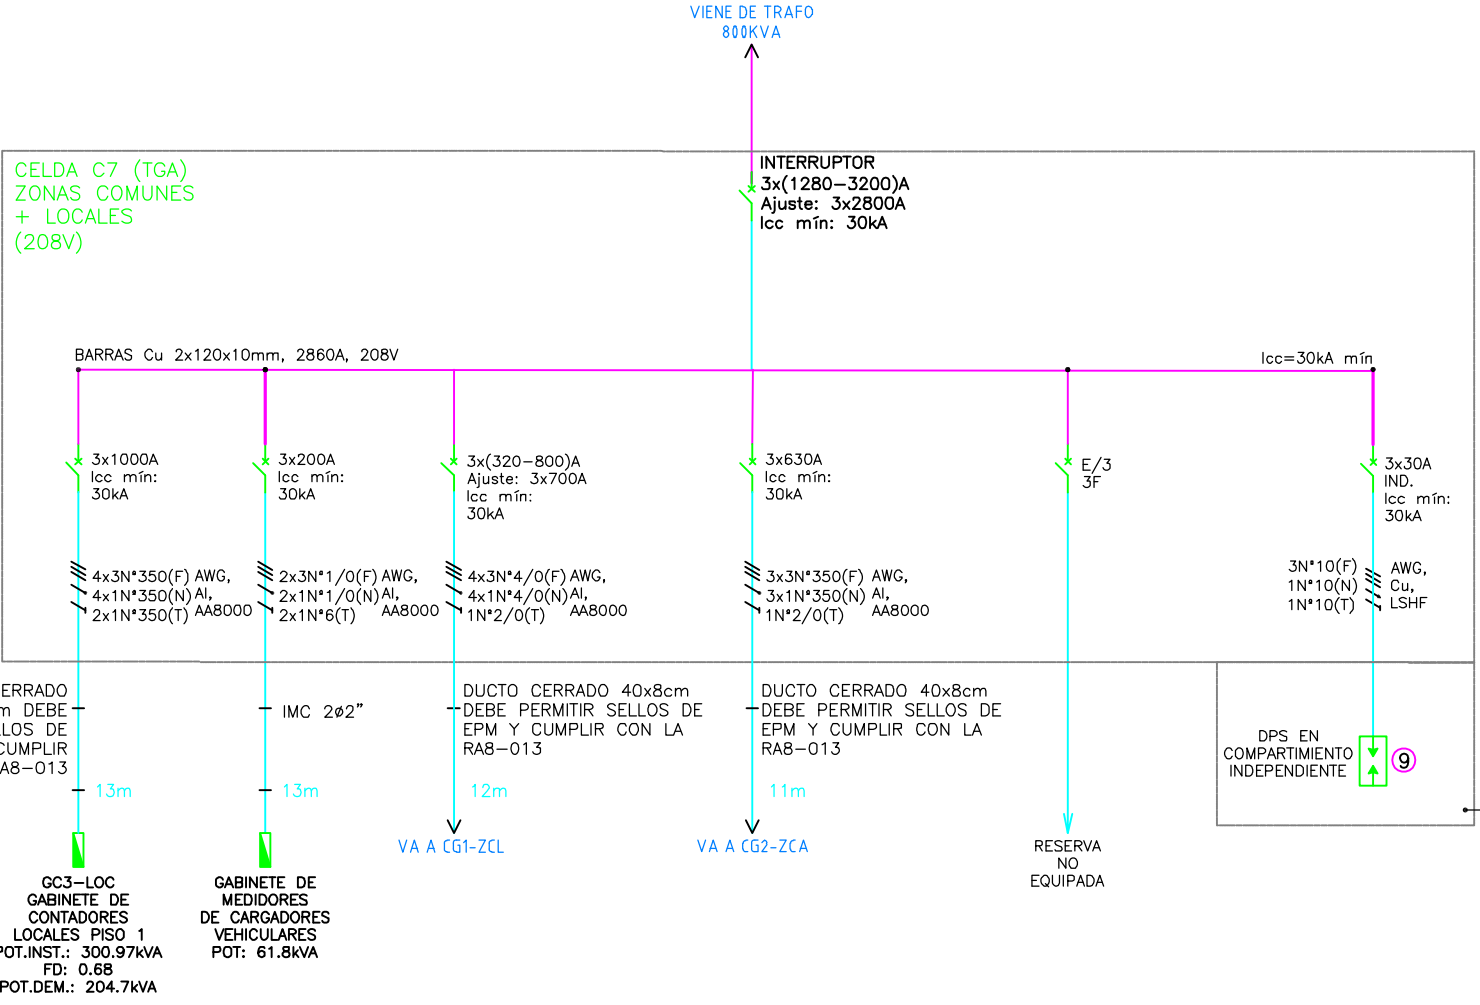

DISEÑO PLANO:	FECHA:
K.DAZA	04/06/2025
DISEÑO:	FECHA:
CLIENTE	



METALANDES S.A.S

CLIENTE: MENSULA
PROYECTO: DISTRITO VERA ETAPA B4-1
CONTENIDO: UNIFILAR
RUTA DE ARCHIVO: C:\1-DIBUJO\2025\M\MENSULA\OP 29136 DISTRITO VERA ETAPA B4-1\ELECTRICOS\LU1 UNIFILAR .DWG

ORDEN DE PRODUCCIÓN: 29136-19	VERSIÓN: 01
GABINETE C7 (TGA) 208V	ESQUEMA: LU1
RESPONSABLE DEL PROYECTO: A. CARMONA	HOJA: 1
	DE: 1
	FECHA DE IMPRESIÓN: 06-16-2025