


Copyright (C) Metalandes S.A.S. 2018 All Rights Reserved

The label, box and all information contained on this plane are property of METALANDES S.A.S. and no part of this document may be used or distributed without the permission of Metalandes S.A.S.

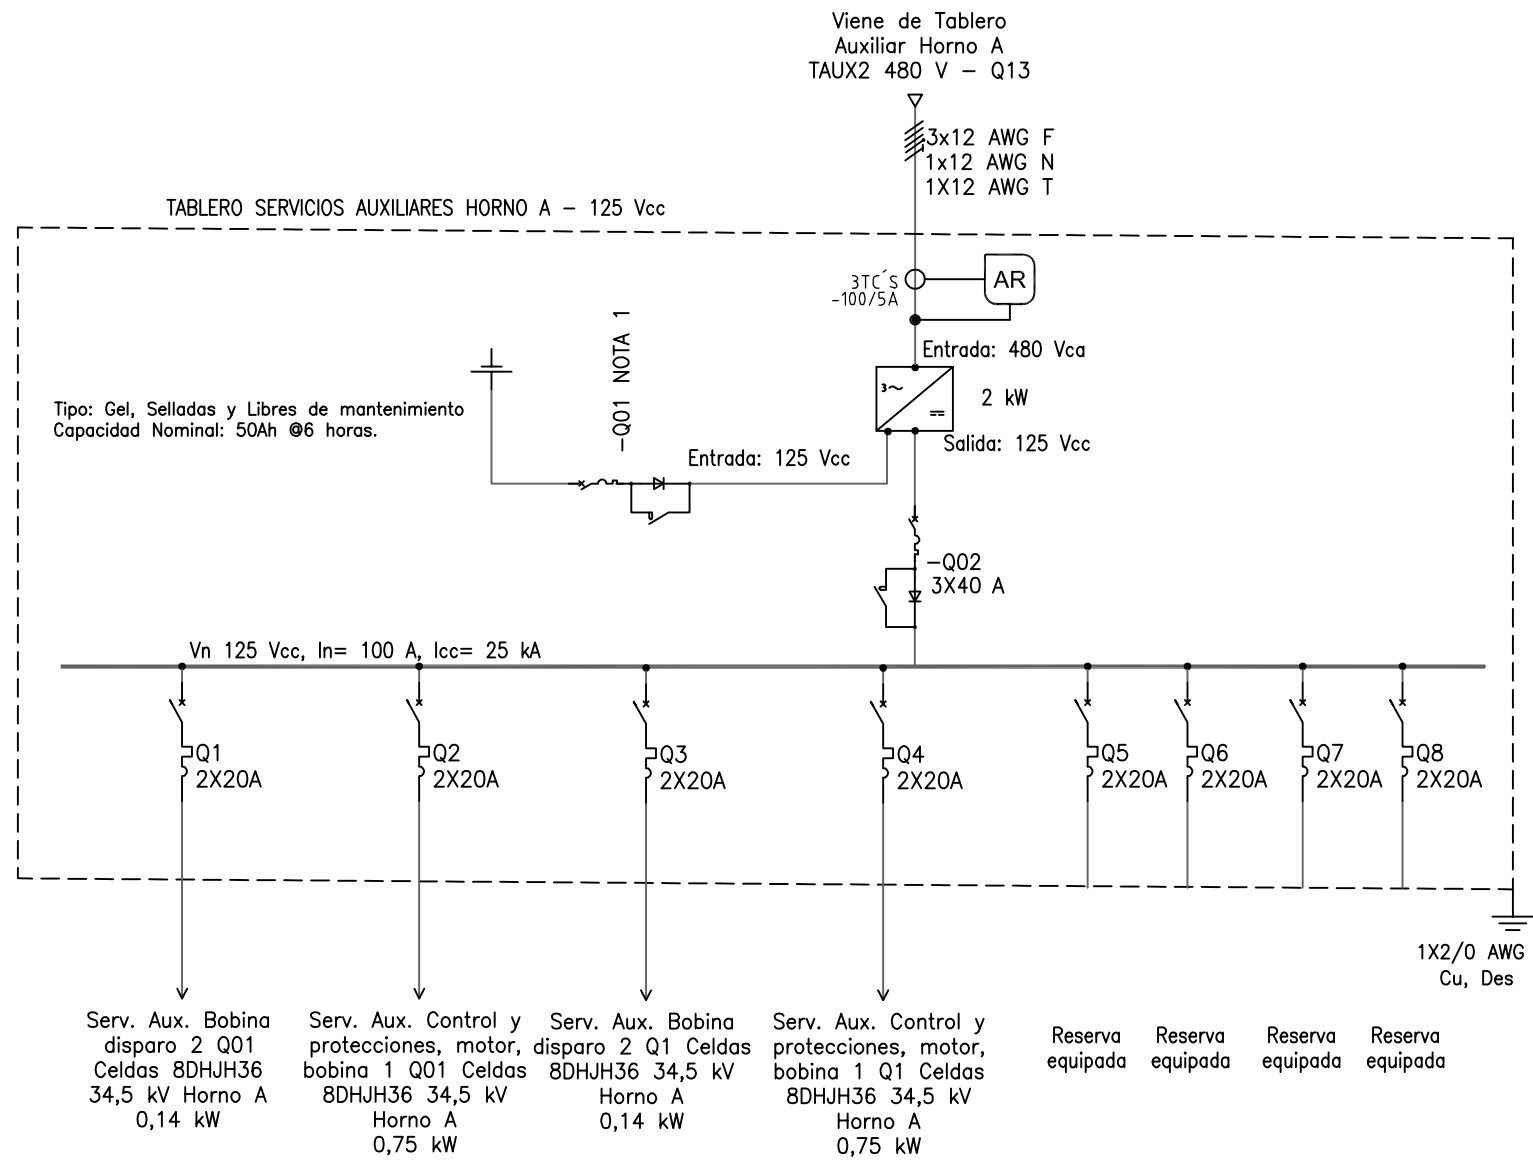

DISEÑO PLANO: <b>D. MADRID</b>	FECHA: 01/10/2024
DISEÑO: <b>PELDAR</b>	FECHA:




**METALANDES S.A.S**

CLIENTE: CRISTALERIA PELDAR S.A	ORDEN DE PRODUCCIÓN: 29242-9
PROYECTO: SUBESTACIÓN SOACHA	TAB SERV AUX HORNO A - BANCO BAT
CONTENIDO: CONTENIDO 1	RESPONSABLE DEL PROYECTO: A. CARMONA

VERSIÓN: 01
ESQUEMA: EU1
HOJA:
DE: 15
FECHA DE IMPRESIÓN: 10-01-2024

RUTA DE ARCHIVO: D:\1.TEMP DIBUJO\2024\C\CRISTALERIA PELDAR\OP 29242 PELDAR SUBESTACION SOACHA\ELECTRICOS\EU1 UNIFILAR.dwg

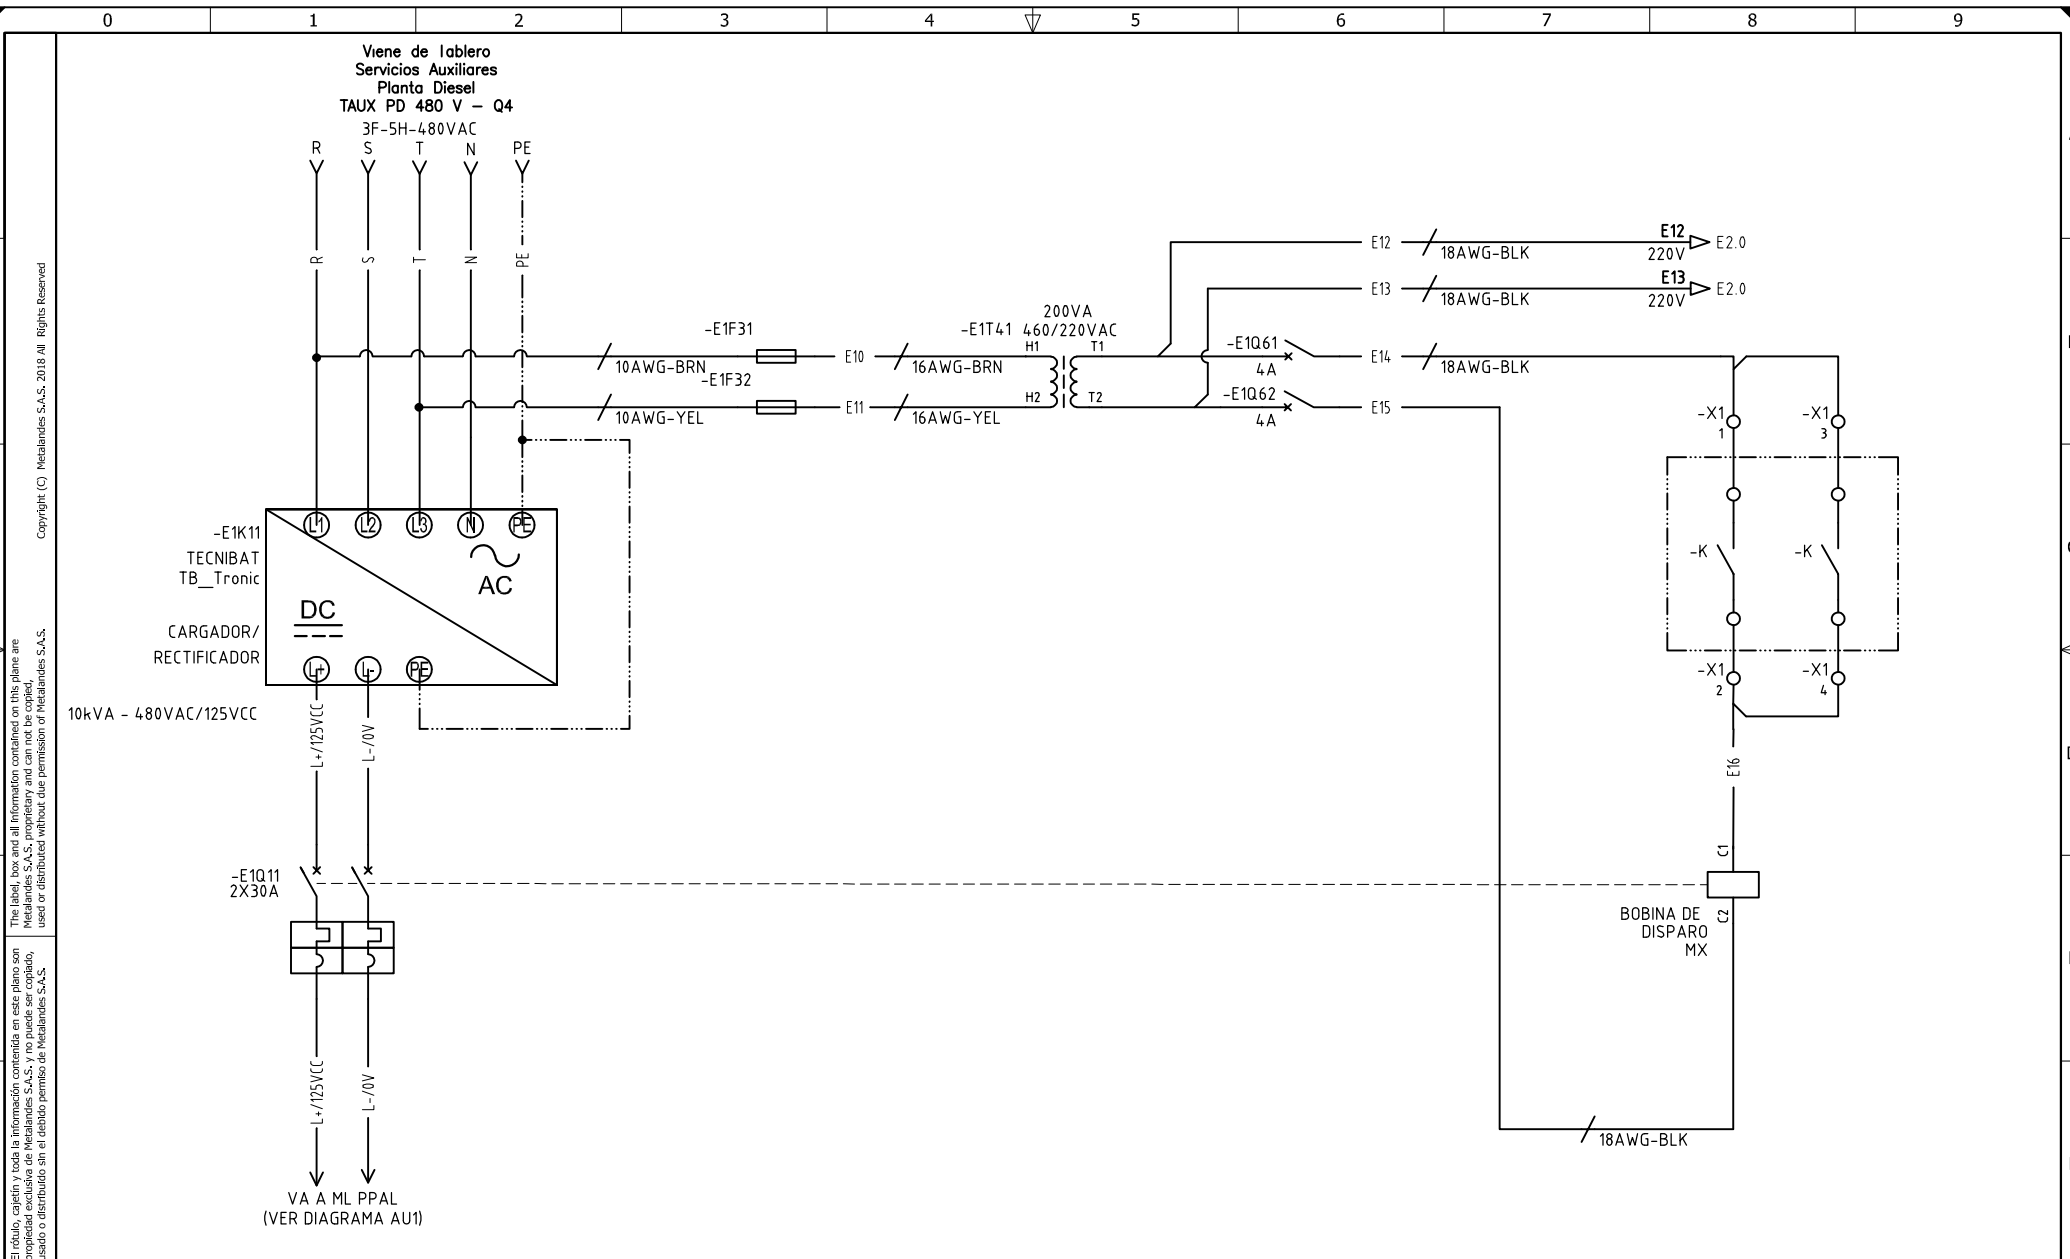

El dibujo, carpeta y toda la información contenida en este plano son propiedad de METALANDES S.A.S. y no pueden ser usados, usados o distribuidos sin el consentimiento de METALANDES S.A.S.  
 Copyright (C) Metalandes S.A.S. 2018 All Rights Reserved


DISEÑO PLANO: <b>D. MADRID</b> DISEÑO: <b>PELDAR</b>	FECHA: 01/10/2024 FECHA:	
RUTA DE ARCHIVO: D:\1.TEMP DIBUJO\2024\C\CRISTALERIA PELDAR\OP 29242 PELDAR SUBSTACION SOACHA\ELECTRICOS\E1 BOBINA DE DISPARO.dwg		

CLIENTE: CRISTALERIA PELDAR S.A PROYECTO: SUBESTACIÓN SOACHA CONTENIDO: BOBINA DE DISPARO	ORDEN DE PRODUCCIÓN: 29242-9 TAB SERV AUX HORNO A - BANCO BAT RESPONSABLE DEL PROYECTO: A. CARMONA	VERSIÓN: 01 ESQUEMA: E1 HOJA: DE: 35 FECHA DE IMPRESIÓN: 10-01-2024
---	--	--

Copyright (C) Metalandes S.A.S. 2018 All Rights Reserved

The label, box and all information contained on this plane are property of Metalandes S.A.S. and its use is prohibited without the permission of Metalandes S.A.S.

El rótulo, cajetín y toda la información contenida en este plano son propiedad de Metalandes S.A.S. y su uso está prohibido sin la autorización de Metalandes S.A.S.

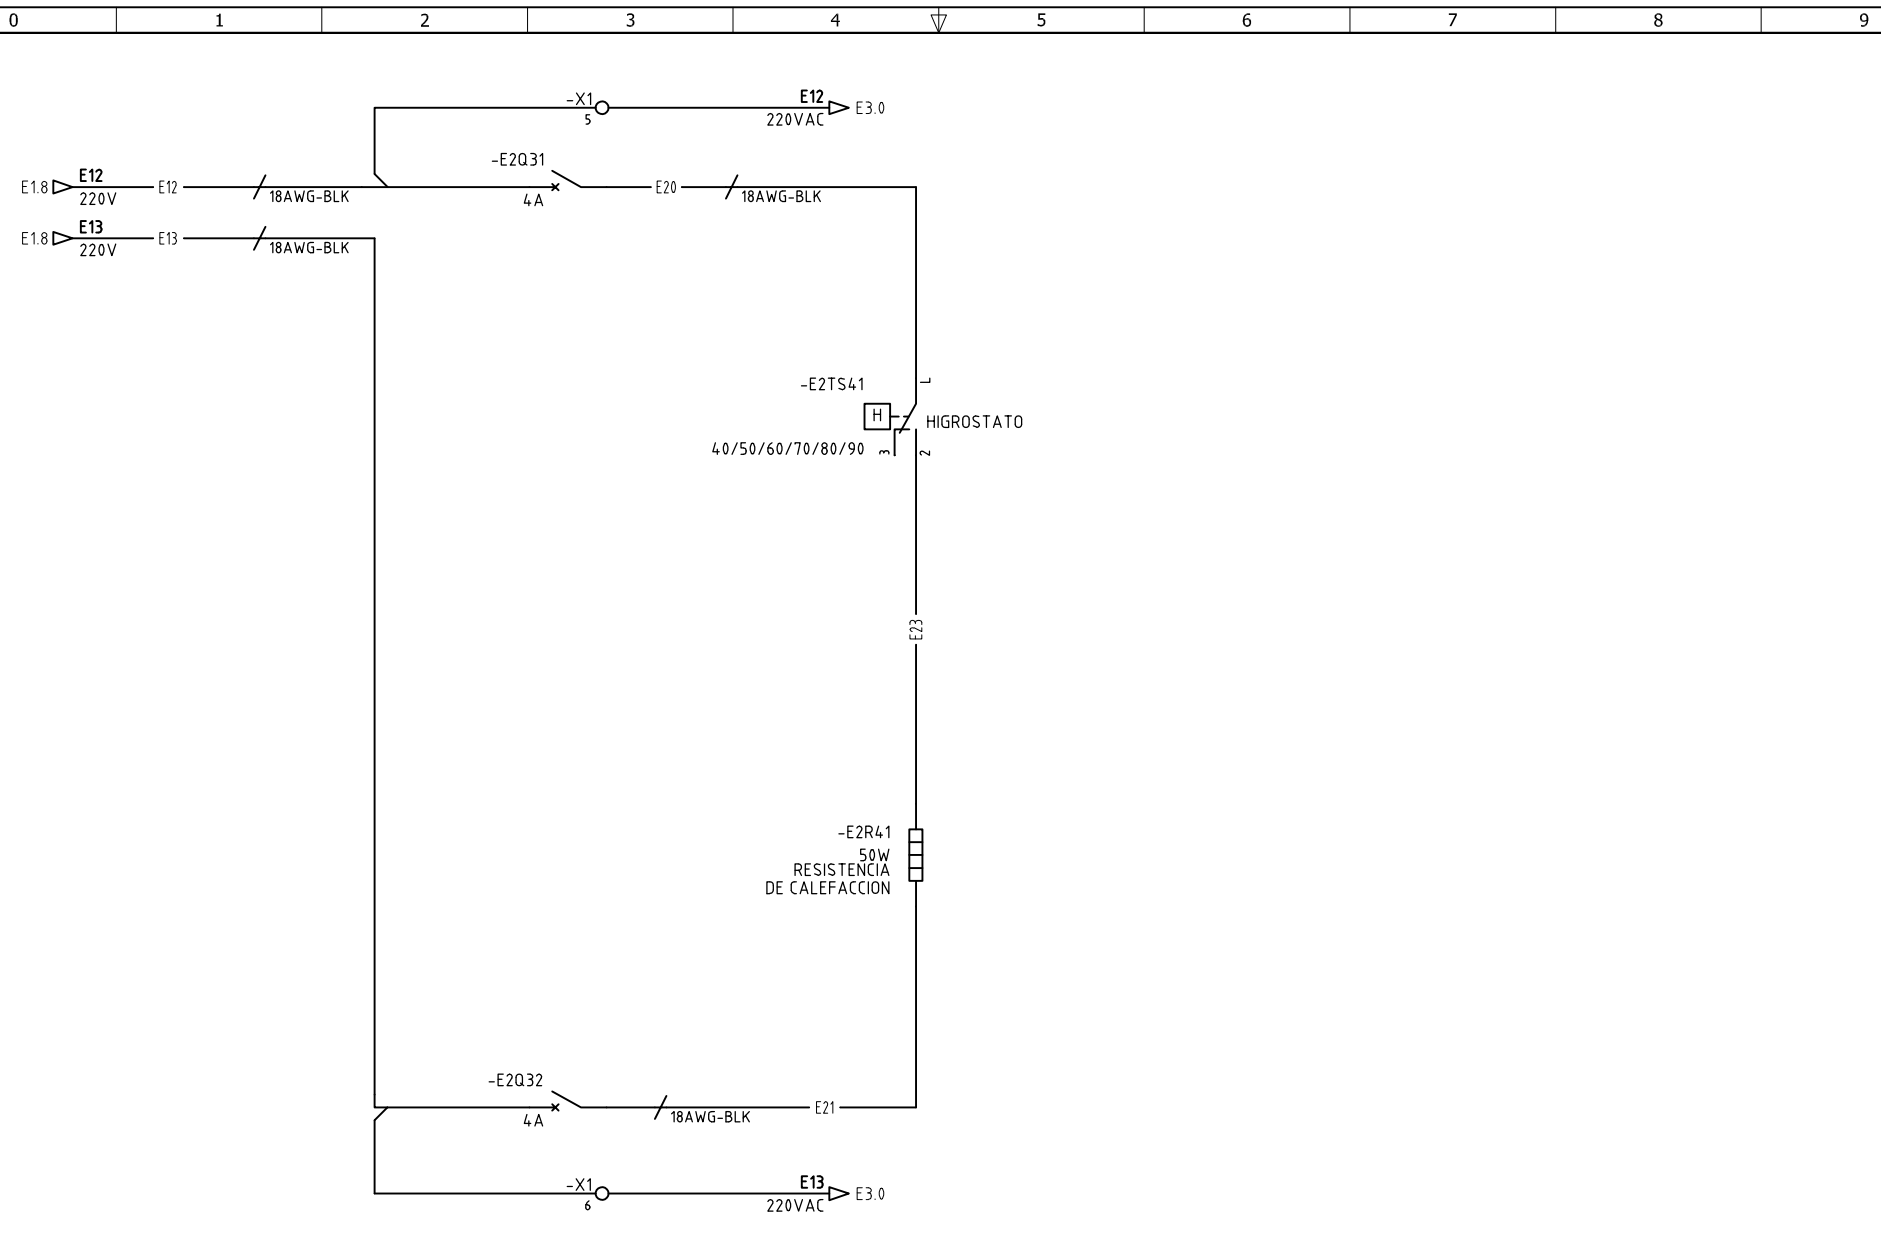


DISEÑO PLANO: <b>D. MADRID</b>	FECHA: 01/10/2024
DISEÑO: <b>PELDAR</b>	FECHA:



**METALANDES S.A.S**

CLIENTE: CRISTALERIA PELDAR S.A	ORDEN DE PRODUCCIÓN: 29242-9
PROYECTO: SUBESTACIÓN SOACHA	TAB SERV AUX HORNO
CONTENIDO: CONTROL DE TEMPERATURA	A - BANCO BAT
	RESPONSABLE DEL PROYECTO:
	A. CARMONA
RUTA DE ARCHIVO: D:\1-TEMP DIBUJO\2024\CRISTALERIA PELDAR\OP 29242 PELDAR SUBSTACION SOACHA\ELECTRICOS\E2 CONTROL DE TEMPERATURA.dwg	

VERSIÓN: 01
ESQUEMA: E2
HOJA:
DE: 36
FECHA DE IMPRESIÓN: 10-01-2024

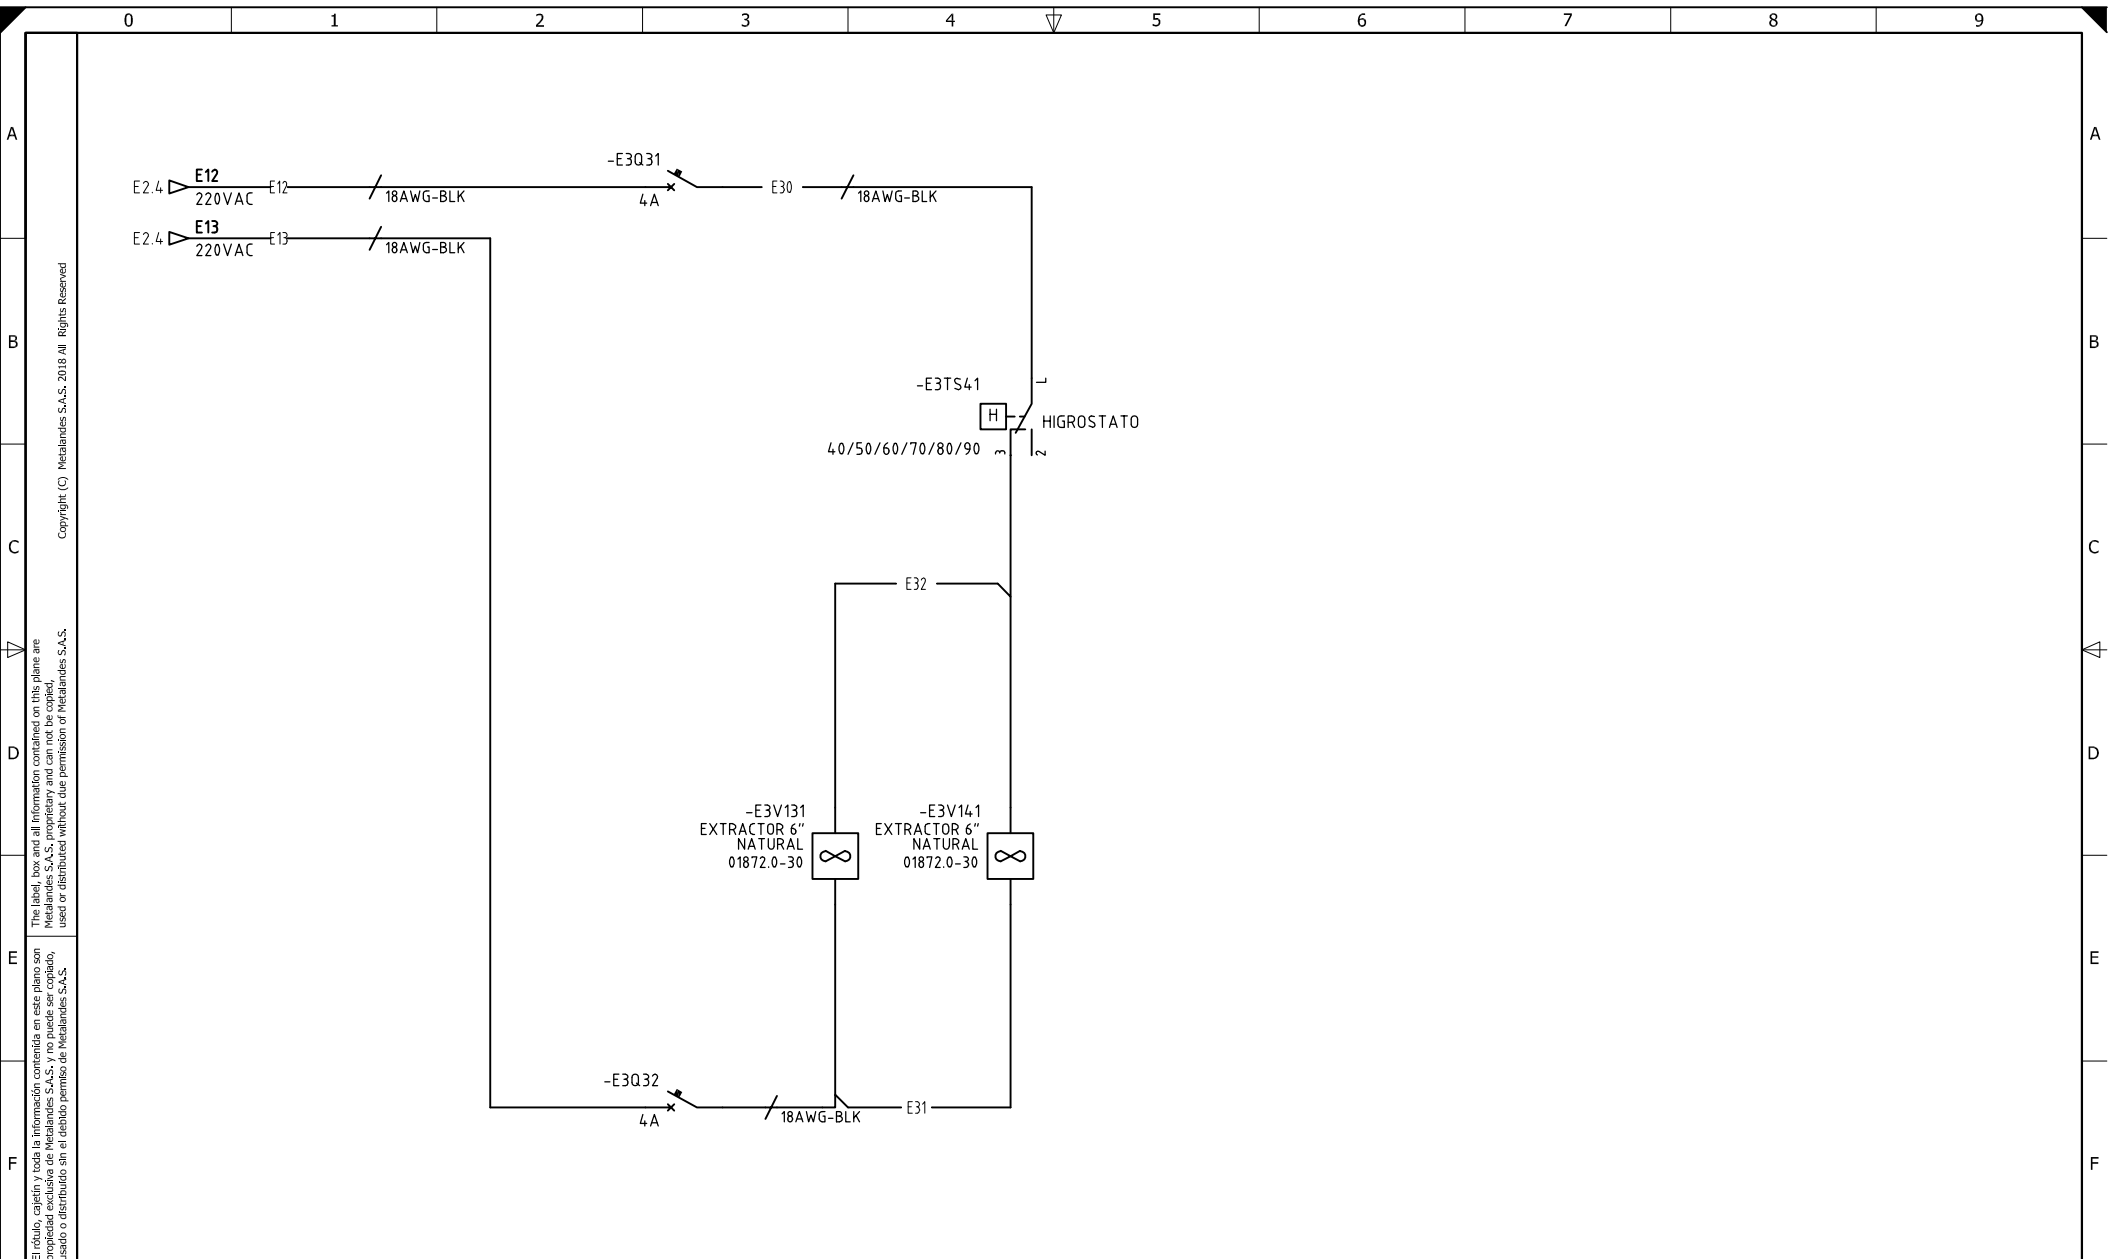

Copyright (C) Metalandes S.A.S. 2018 All Rights Reserved

El dibujo, carpetin y toda la información contenida en este plano son propiedad exclusiva de METALANDES S.A.S. y no pueden ser copiados, usados o distribuidos sin el debido permiso de METALANDES S.A.S.

DISEÑO PLANO: <b>D. MADRID</b>	FECHA: 01/10/2024
DISEÑO: <b>PELDAR</b>	FECHA:



**METALANDES S.A.S**

CLIENTE: CRISTALERIA PELDAR S.A	ORDEN DE PRODUCCIÓN: 29242-9
PROYECTO: SUBESTACIÓN SOACHA	TAB SERV AUX HORNO
CONTENIDO: CONTROL DE TEMPERATURA	A - BANCO BAT
	RESPONSABLE DEL PROYECTO:
	A. CARMONA
RUTA DE ARCHIVO: D:\1.TEMP DIBUJO\2024\C\CRISTALERIA PELDAR\OP 29242 PELDAR SUBESTACION SOACHA\ELECTRICOS\E3 CONTROL DE TEMPERATURA.dwg	

VERSIÓN: 01
ESQUEMA: E3
HOJA:
DE: 37
FECHA DE IMPRESIÓN: 10-01-2024