

The label, caption and all information contained on this plane are property of METALANDES S.A.S. and shall not be used, reproduced, used or distributed without the permission of METALANDES S.A.S.

DISEÑO PLANO:	FECHA:
K.DAZA	01/10/2024
DISEÑO:	FECHA:
PELDAR	




**METALANDES S.A.S**

CLIENTE: CRISTALERIA PELDAR S.A
PROYECTO: SUBESTACIÓN SOACHA
CONTENIDO: BATERÍAS
RUTA DE ARCHIVO: D:\1.TEMP DIBUJO\2024\C\CRISTALERIA PELDAR\OP 29242 PELDAR SUBESTACION SOACHA\ELECTRICOS\H1 BATERÍAS .dwg

ORDEN DE PRODUCCIÓN: 29242-13
HORNO BANCO DE BAT BAT PARA UPS
RESPONSABLE DEL PROYECTO: A. CARMONA

VERSIÓN: 01
ESQUEMA: H1
HOJA:
DE: 82
FECHA DE IMPRESIÓN: 12-13-2024

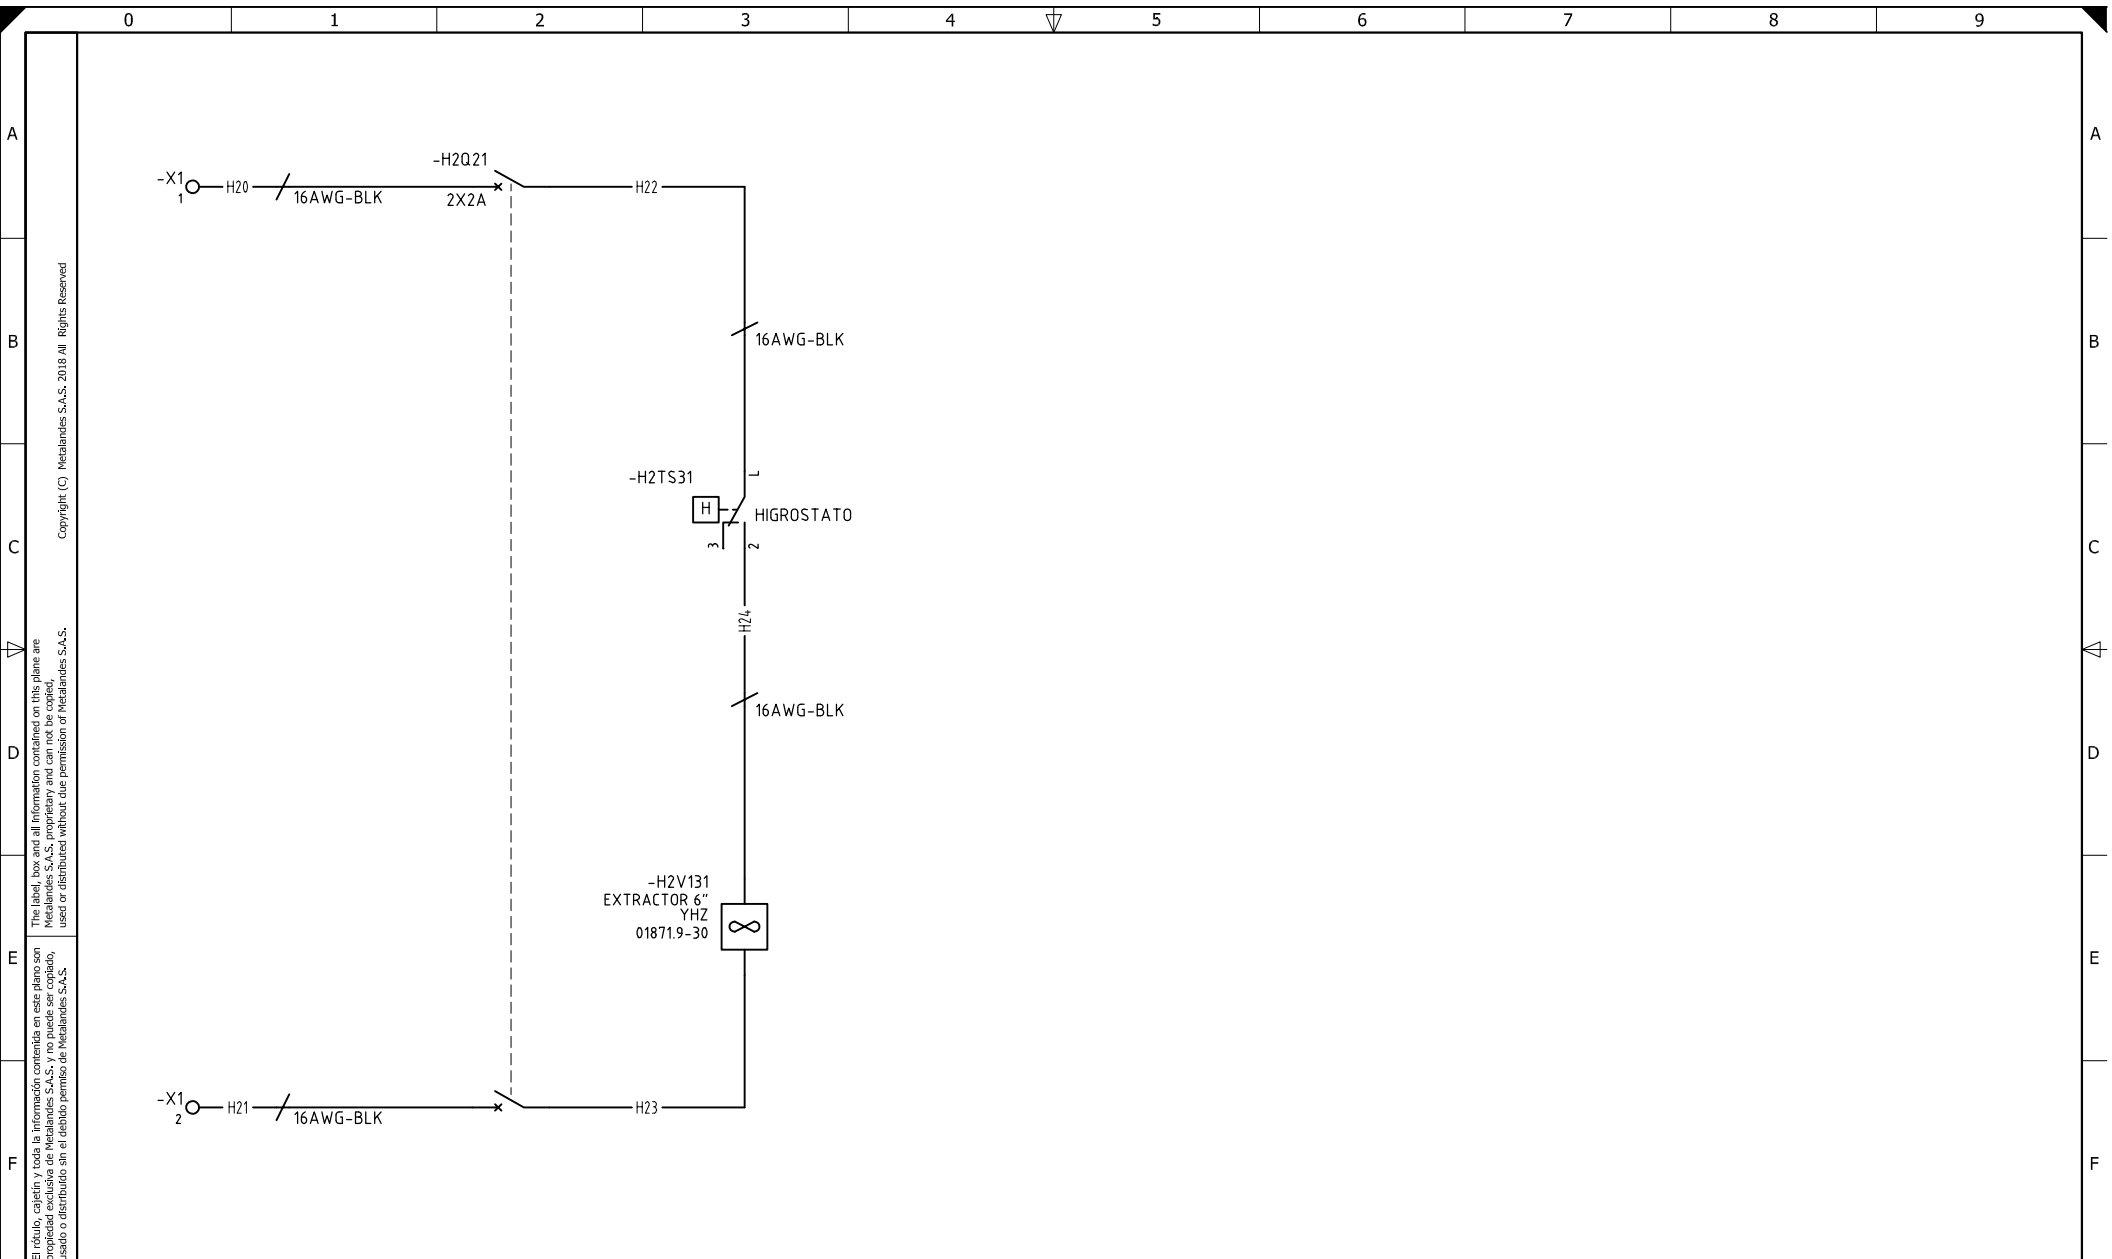

Copyright (C) Metalandes S.A.S. 2018 All Rights Reserved

The label, box and all information contained on this plane are property of Metalandes S.A.S. No part of this drawing may be used or distributed without the permission of Metalandes S.A.S.

DISEÑO PLANO:	FECHA:
K.DAZA	01/10/2024
DISEÑO:	FECHA:
PELDAR	



**METALANDES S.A.S**

CLIENTE: CRISTALERIA PELDAR S.A
PROYECTO: SUBESTACION SOACHA
CONTENIDO: CONTROL VENTILACION
RUTA DE ARCHIVO: D:\1.TEMP DIBUJO\2024\1\CRISTALERIA PELDAR\OP 29242 PELDAR SUBESTACION SOACHA\ELECTRICOS\H2 CONTROL DE VENTILACION.dwg

ORDEN DE PRODUCCION: 29242-13
HORNO BANCO DE BAT
BAT PARA UPS
RESPONSABLE DEL PROYECTO:
A. CARMONA

VERSION: 01
ESQUEMA: H2
HOJA: 9
DE: 83
FECHA DE IMPRESION: 12-13-2024