


DISEÑO PLANO: 23/08/2024	
FECHA:	
DISEÑO: D. MADRID	
FECHA:	
ALIMENTOS FINCA	

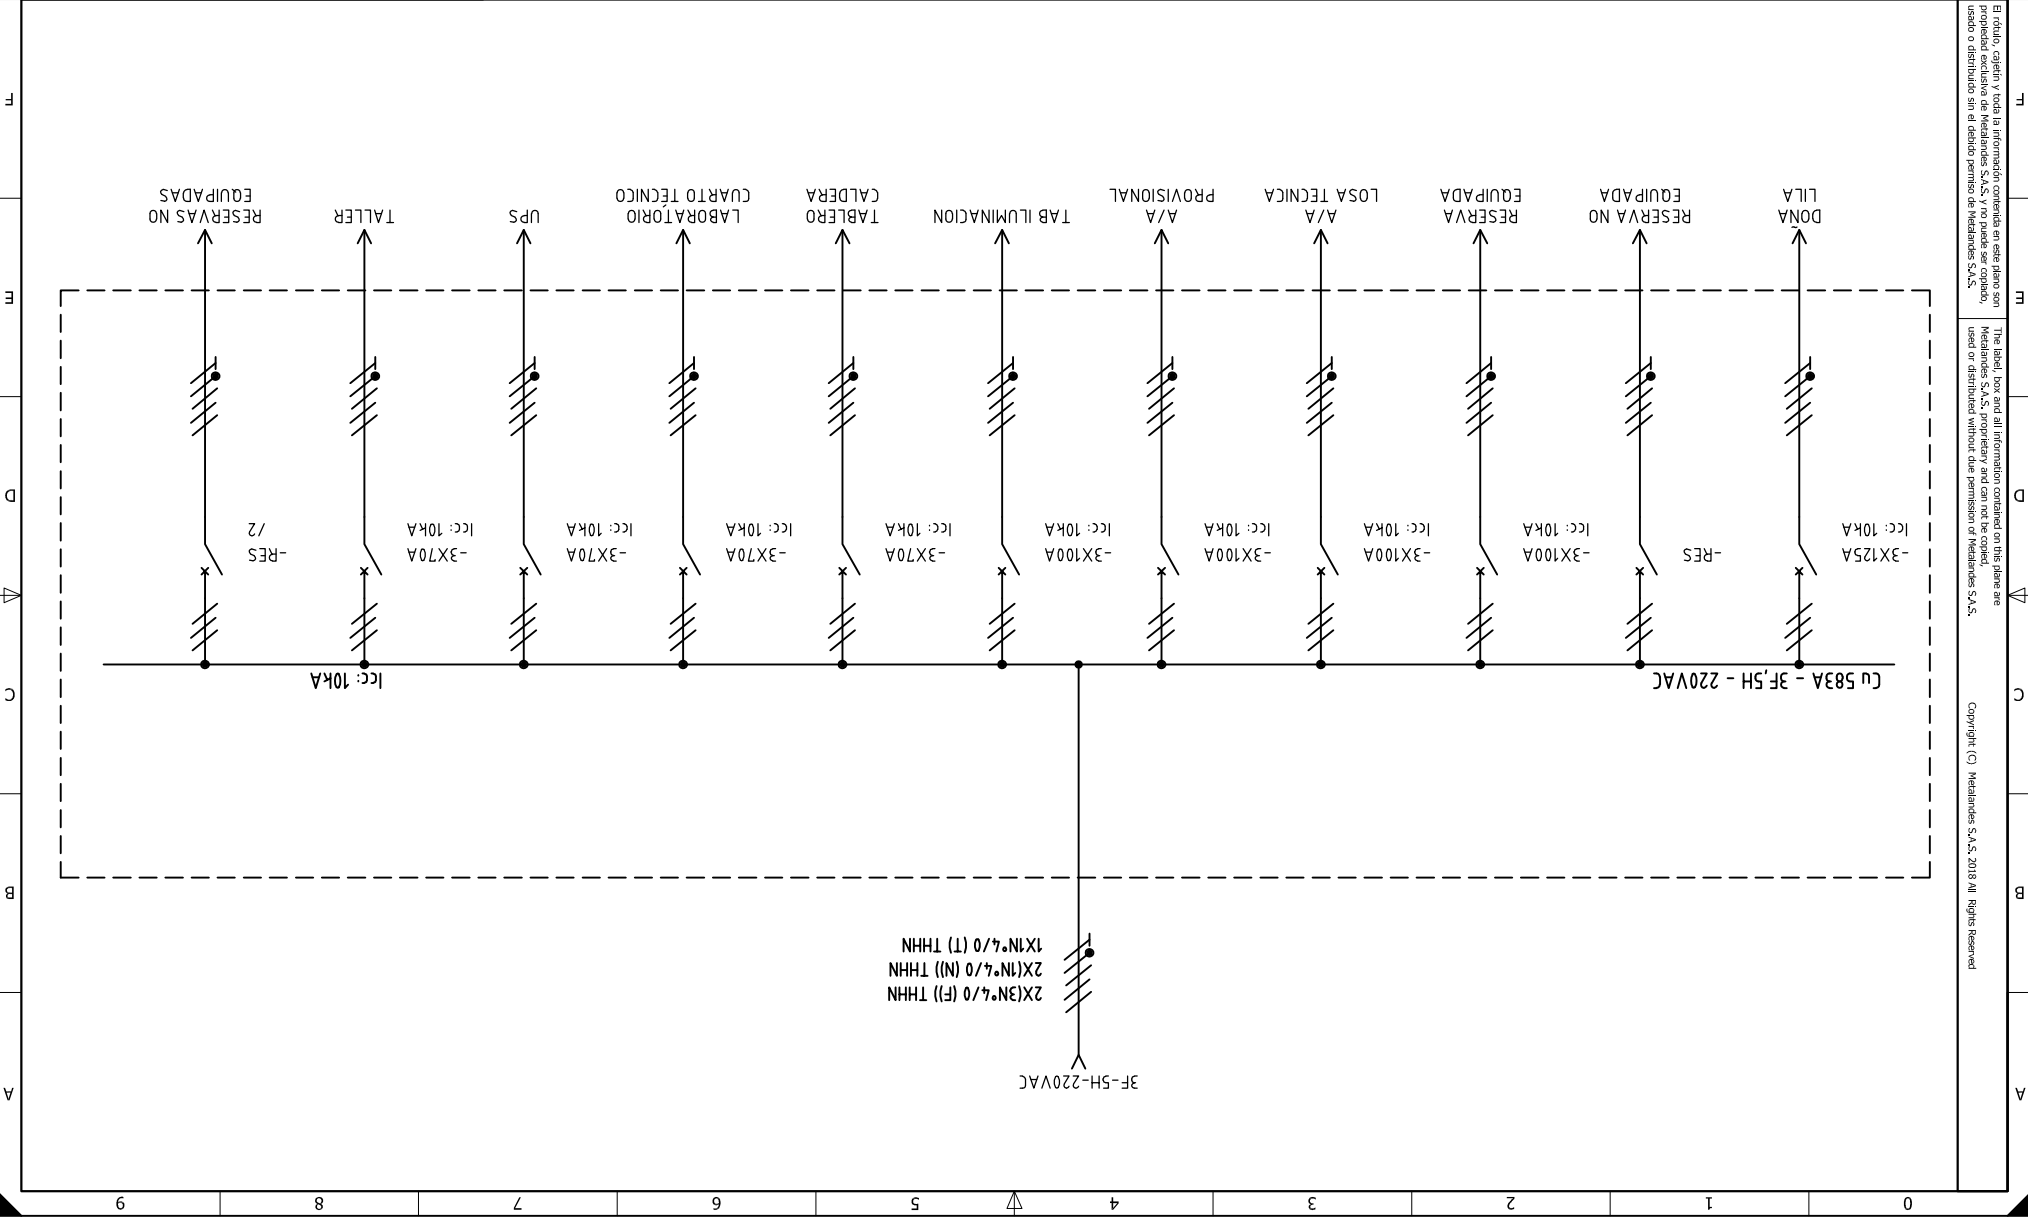

CLIENTE: ALIMENTOS FINCA	
ORDEN DE PRODUCCIÓN: 29265-1	
PROYECTO: TABLERO PROVISIONAL	
CONTENIDO: UNIFILAR	
RESPONSABLE DEL PROYECTO: Y. PANESSO	
HOJA: 10	
FECHA DE IMPRESIÓN: 08-23-2024	
RUTA DE ARCHIVO: D:\1.TEMP DIBUJO\2024\ALIMENTOS FINCA\OP 29265 TABLERO PROVISIONAL\ELECTRICOS\AUT UNIFILAR.dwg	



El rotulo, cajetin y toda la informacion contenida en este plano son propiedad exclusiva de Metalandes S.A.S. y no puede ser copiado, usado o distribuido sin el debido permiso de Metalandes S.A.S.

The label, box and all information contained on this plane are Metalandes S.A.S. property and can not be copied, used or distributed without due permission of Metalandes S.A.S.

Copyright (C) Metalandes S.A.S. 2019 All Rights Reserved