


Copyright (C) Metalandes S.A.S. 2018 All Rights Reserved

The label, box and all information contained on this plane are property of Metalandes S.A.S. No part of this drawing may be used or distributed without the permission of Metalandes S.A.S.

0 1 2 3 4 5 6 7 8 9

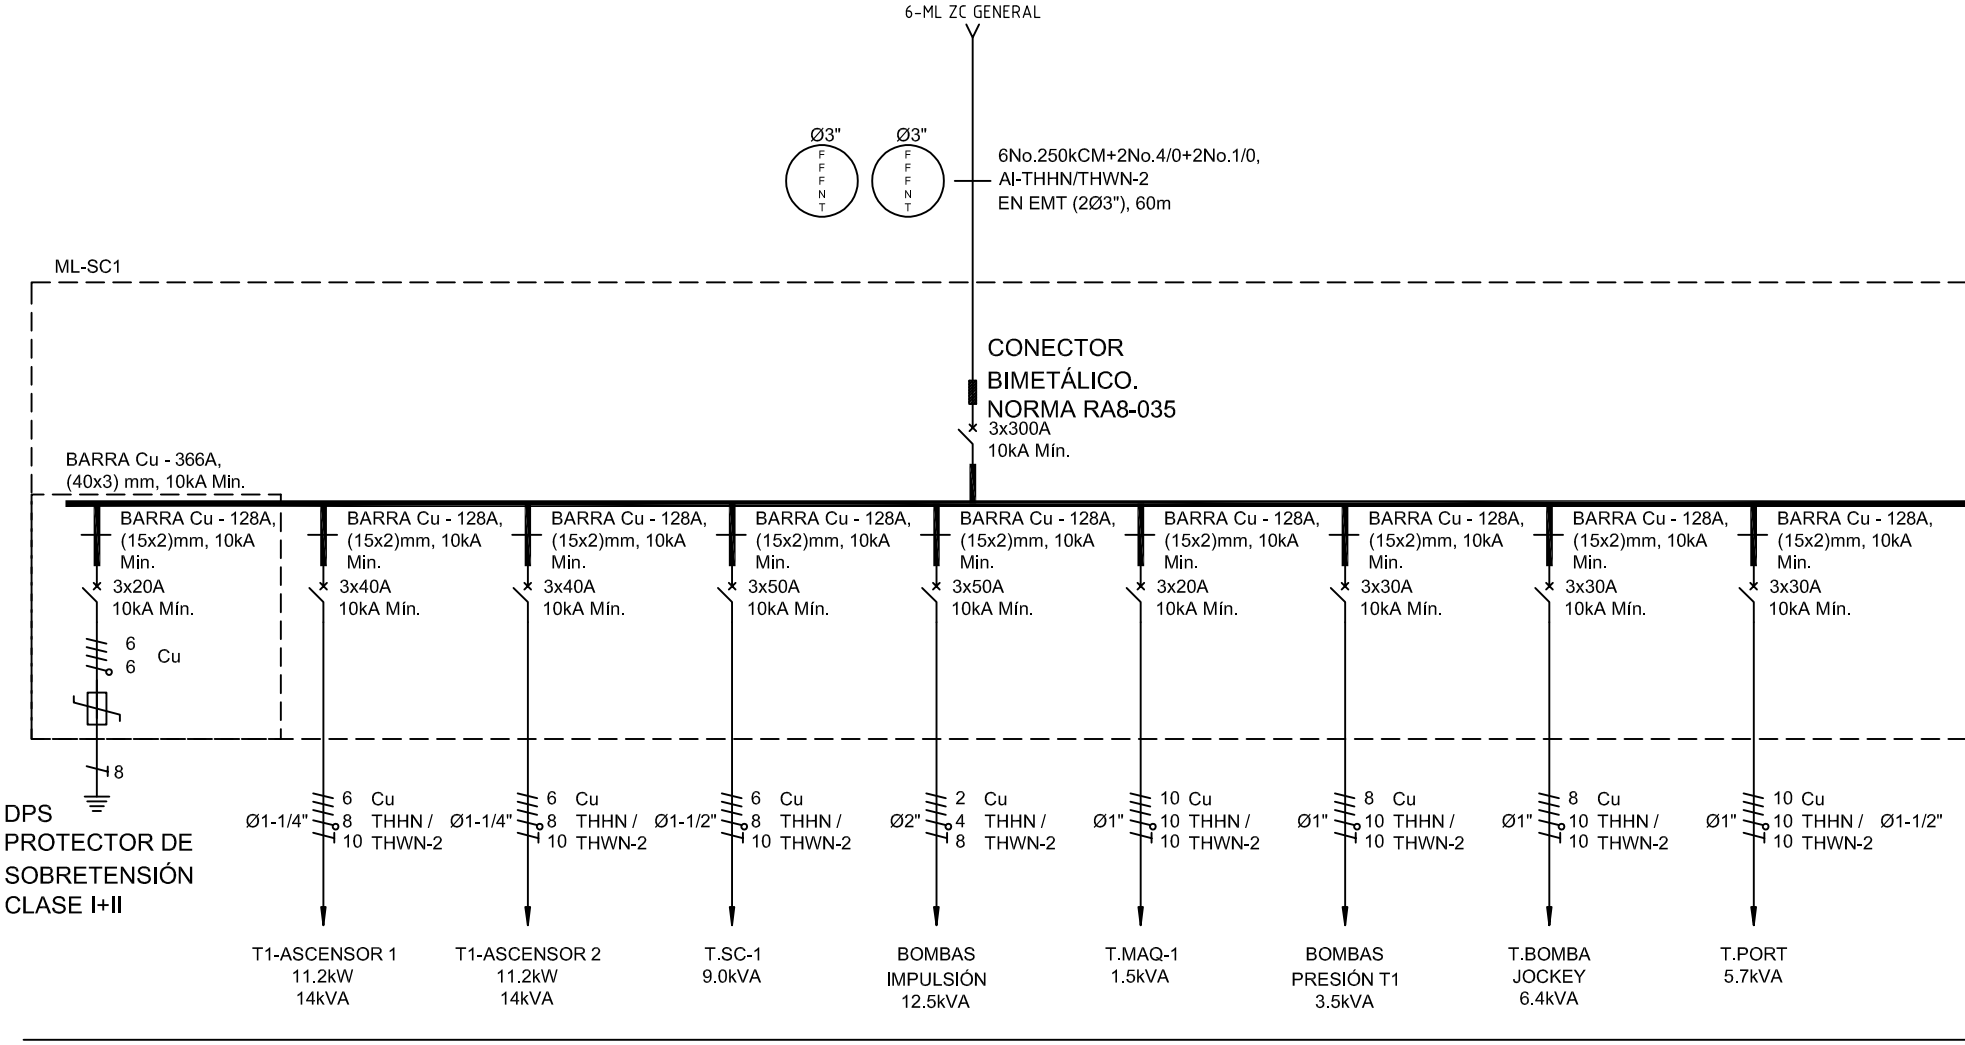

DISEÑO PLANO: <b>D. MADRID</b>	FECHA: 27/08/2024
DISEÑO: ARQ. ELECTRICA	FECHA:



**METALANDES S.A.S**

CLIENTE: ARQUITECTURA ELECTRICA  
 PROYECTO: FANTASIA  
 CONTENIDO: UNIFILAR

ORDEN DE PRODUCCIÓN: 29325-7  
 ML ZC1  
 RESPONSABLE DEL PROYECTO:  
 A. CARMONA


VERSIÓN: 01  
 ESQUEMA: FU1  
 HOJA:  
 DE: 27  
 FECHA DE IMPRESIÓN:  
 08-27-2024

RUTA DE ARCHIVO: D:\1. TEMP DIBUJO\2024\VA\ARQUITECTURA ELECTRICA\OP 29325 FANTASIA\ELECTRICOS\FU1 UNIFILAR.dwg

0 1 2 3 4 5 6 7 8 9

Copyright (C) Metalandes S.A.S. 2018 All Rights Reserved

The label, box and all information contained on this plane are property of METALANDES S.A.S. and its subsidiaries. No part of this document may be reproduced, stored in a retrieval system, or distributed without the permission of Metalandes S.A.S.

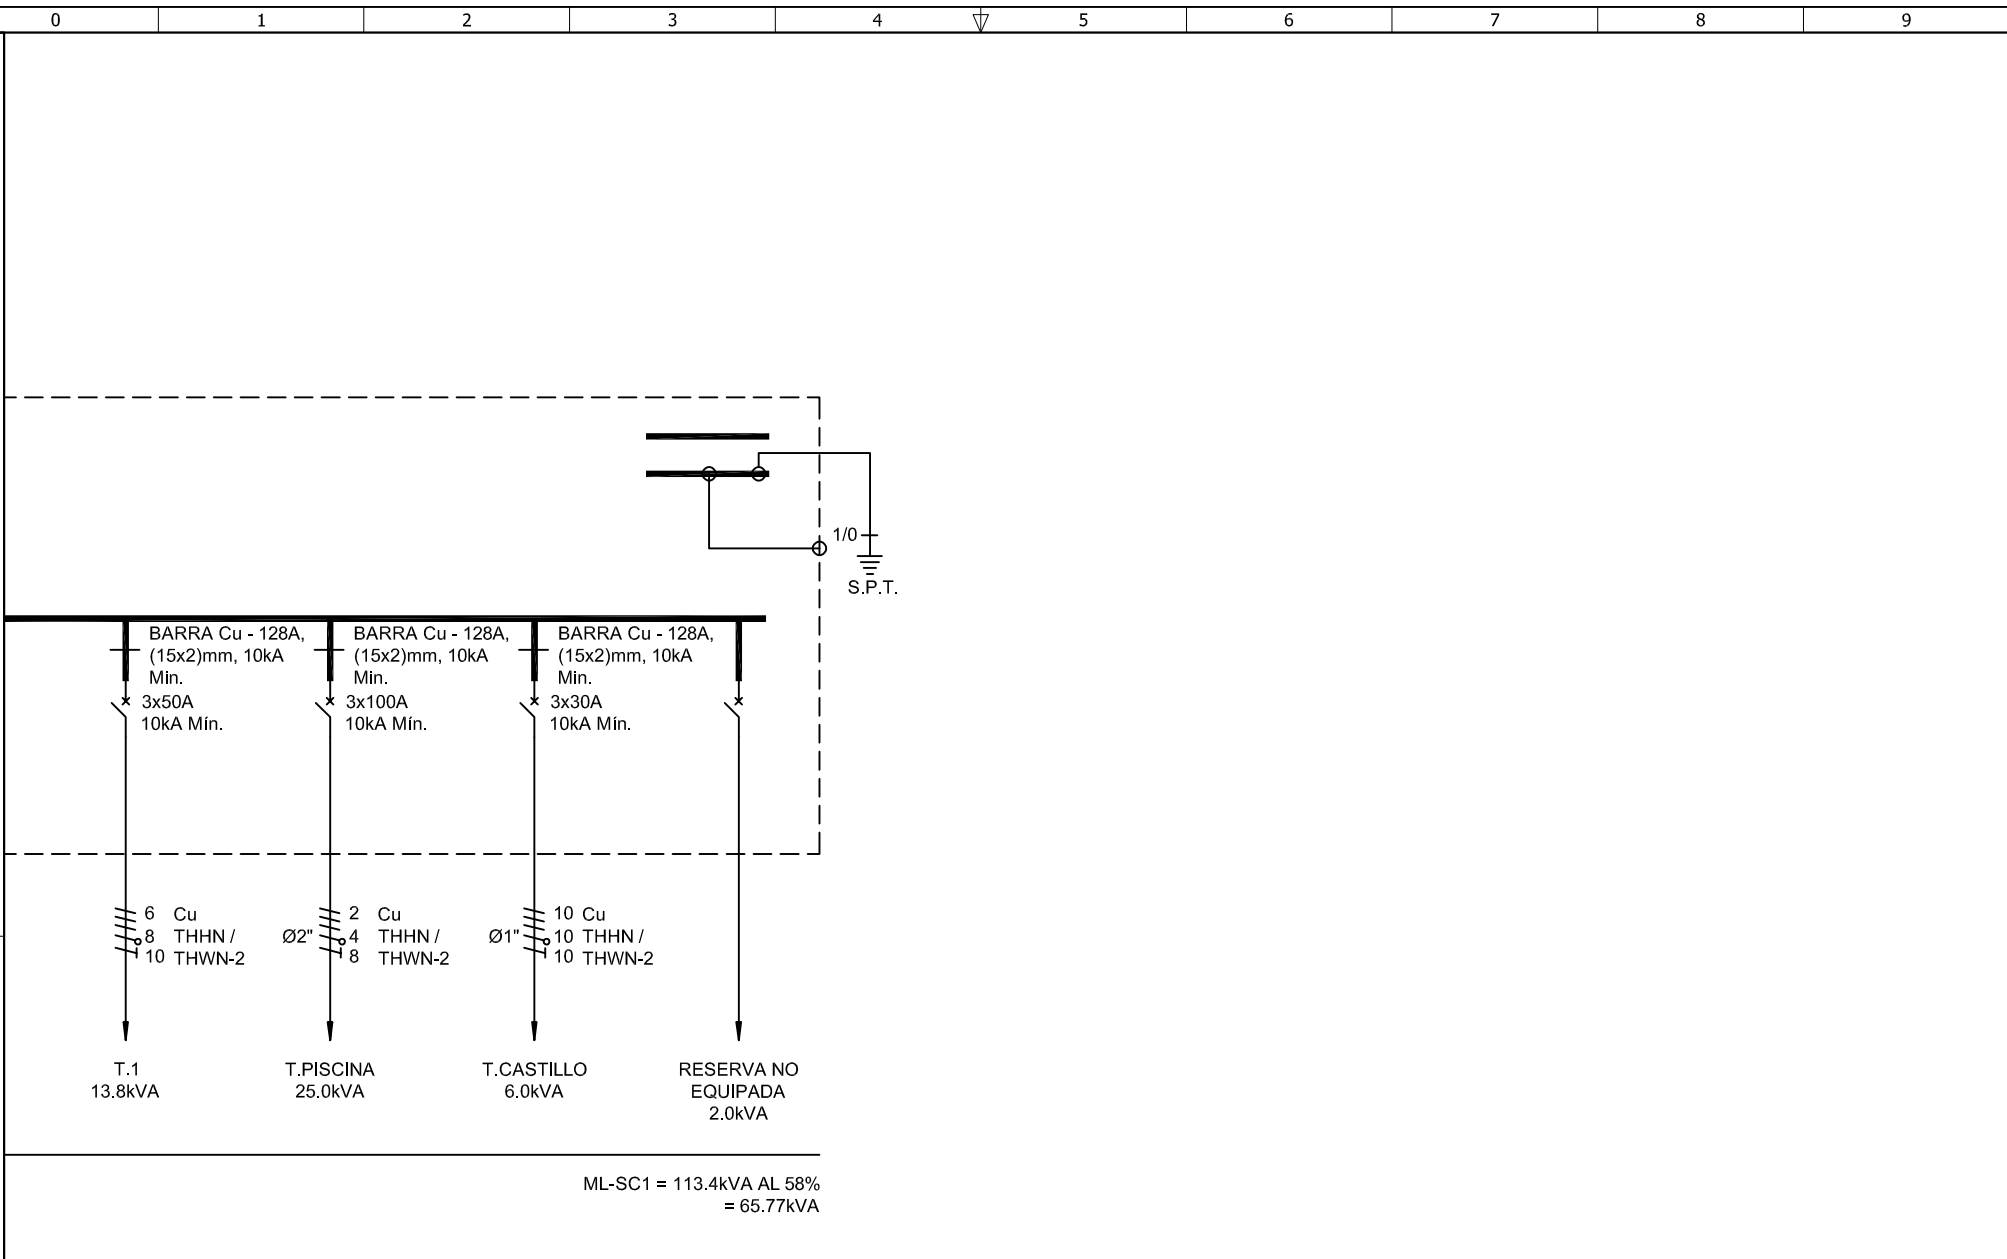

DISEÑO PLANO: <b>D. MADRID</b>	FECHA: 27/08/2024
DISEÑO: ARQ. ELECTRICA	FECHA:



**METALANDES S.A.S**

CLIENTE: ARQUITECTURA ELECTRICA	ORDEN DE PRODUCCIÓN: 29325-7	VERSIÓN: 01
PROYECTO: FANTASIA	ML ZC1	ESQUEMA: FU2
CONTENIDO: UNIFILAR	RESPONSABLE DEL PROYECTO: A. CARMONA	HOJA: DE: 45
RUTA DE ARCHIVO: D:\1.TEMP DIBUJO\2024\ARQUITECTURA ELECTRICA\OP 29325 FANTASIA\ELECTRICOS\FU2 UNIFILAR.dwg		FECHA DE IMPRESIÓN: 08-27-2024