


Copyright (C) Metalandes S.A.S. 2018 All Rights Reserved

The label, box and all information contained on this plane are property of Metalandes S.A.S. No part of this document may be reproduced, stored in a retrieval system, or distributed without the permission of Metalandes S.A.S.

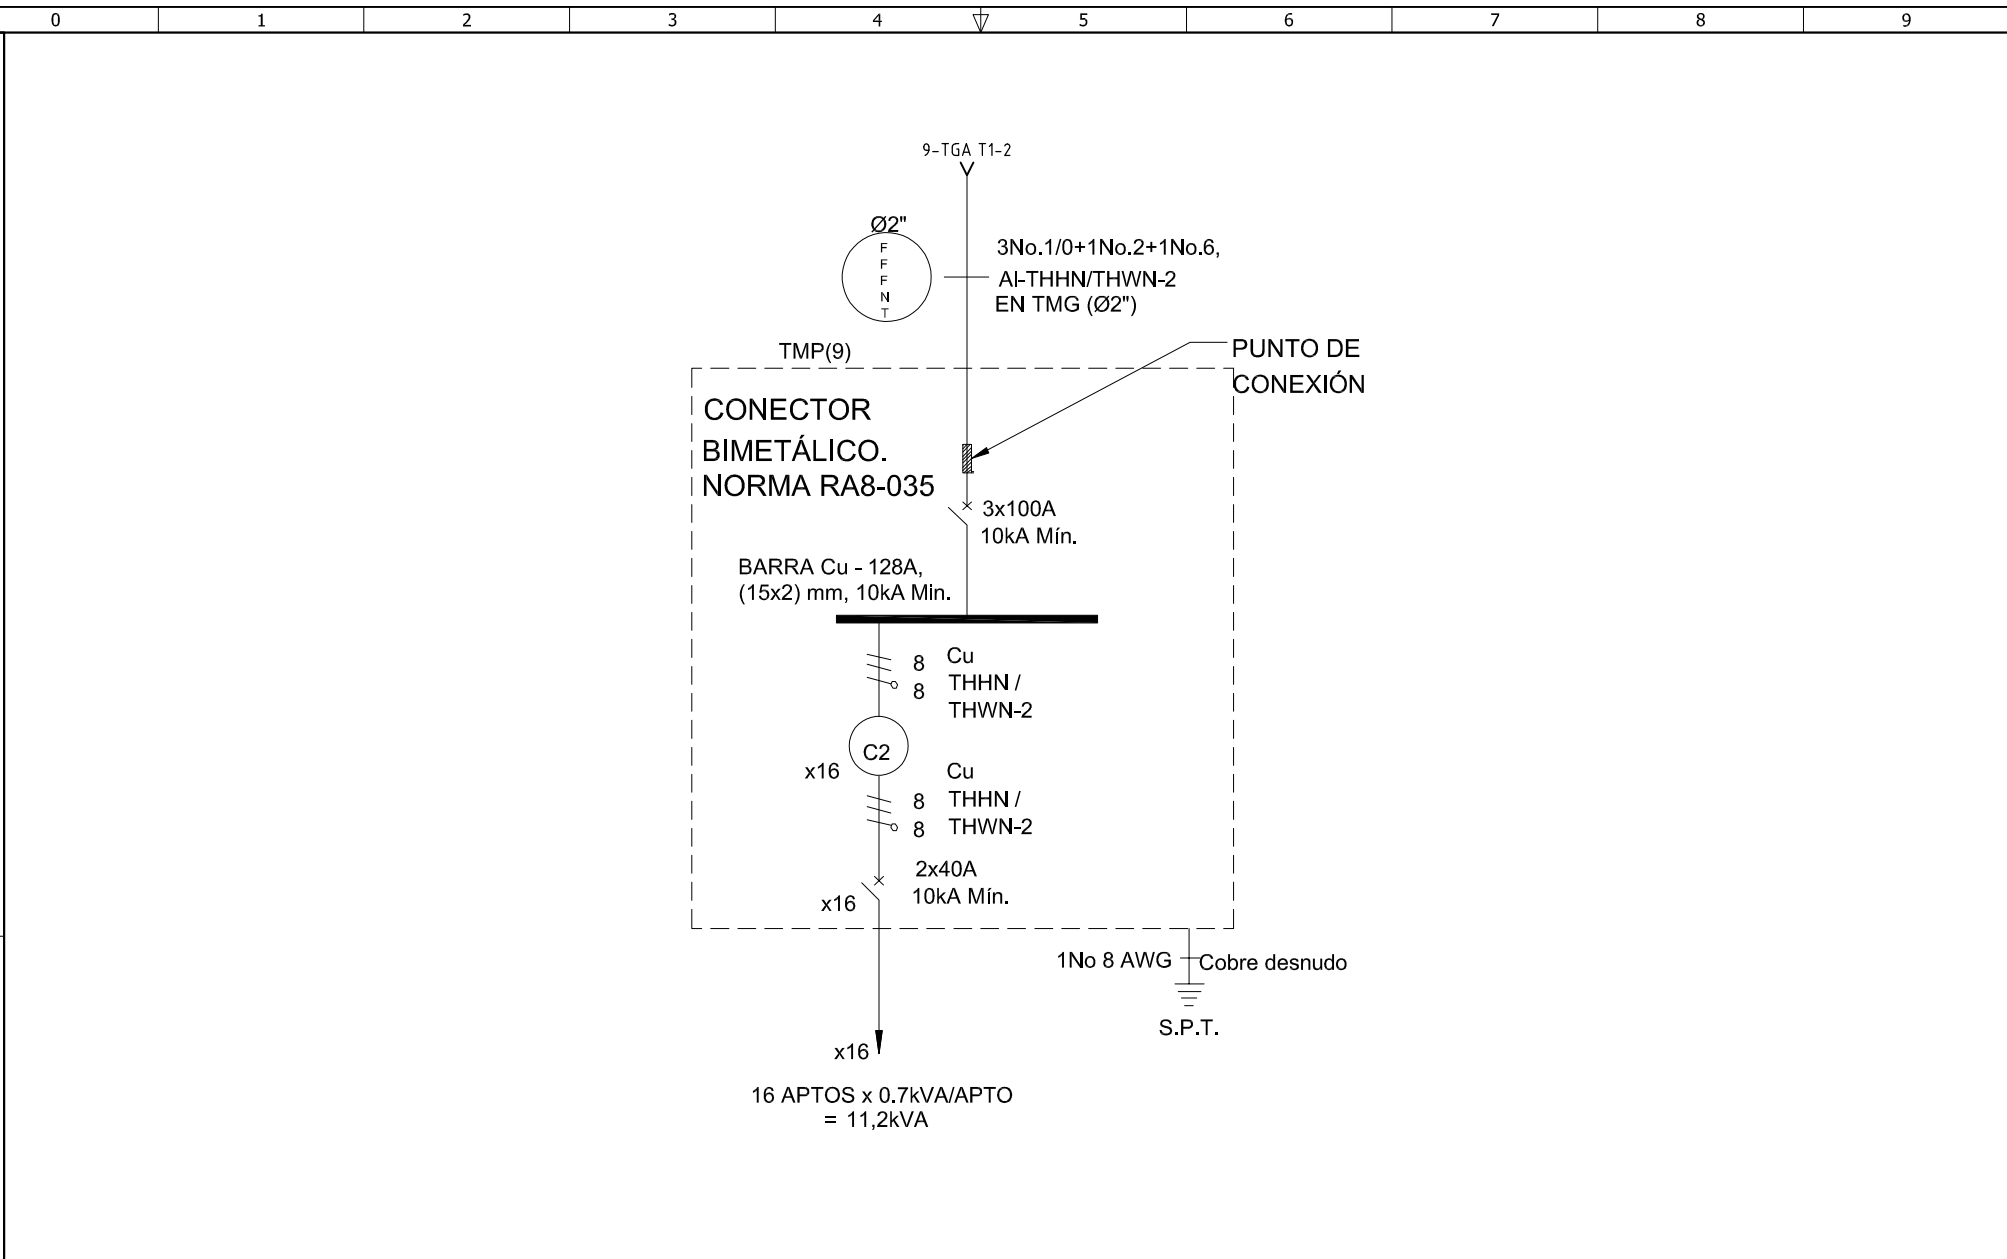

DISEÑO PLANO: D. MADRID	FECHA: 27/08/2024
DISEÑO: ARQ. ELECTRICA	FECHA:



METALANDES S.A.S

CLIENTE: ARQUITECTURA ELECTRICA	ORDEN DE PRODUCCIÓN: 29325-12
PROYECTO: FANTASIA	TMP 9
CONTENIDO: UNIFILAR	RESPONSABLE DEL PROYECTO: A. CARMONA

VERSIÓN: 01
ESQUEMA: OU1
HOJA:
DE: 27
FECHA DE IMPRESIÓN: 08-27-2024

RUTA DE ARCHIVO: D:\1.TEMP DIBUJO\2024\VA\ARQUITECTURA ELECTRICA\OP 29325 FANTASIA\ELECTRICOS\OU1 UNIFILAR.dwg