


Copyright (C) Metalandes S.A.S. 2018 All Rights Reserved

The label, box and all information contained on this plane are property of Metalandes S.A.S. No part of this drawing may be used or distributed without the permission of Metalandes S.A.S.

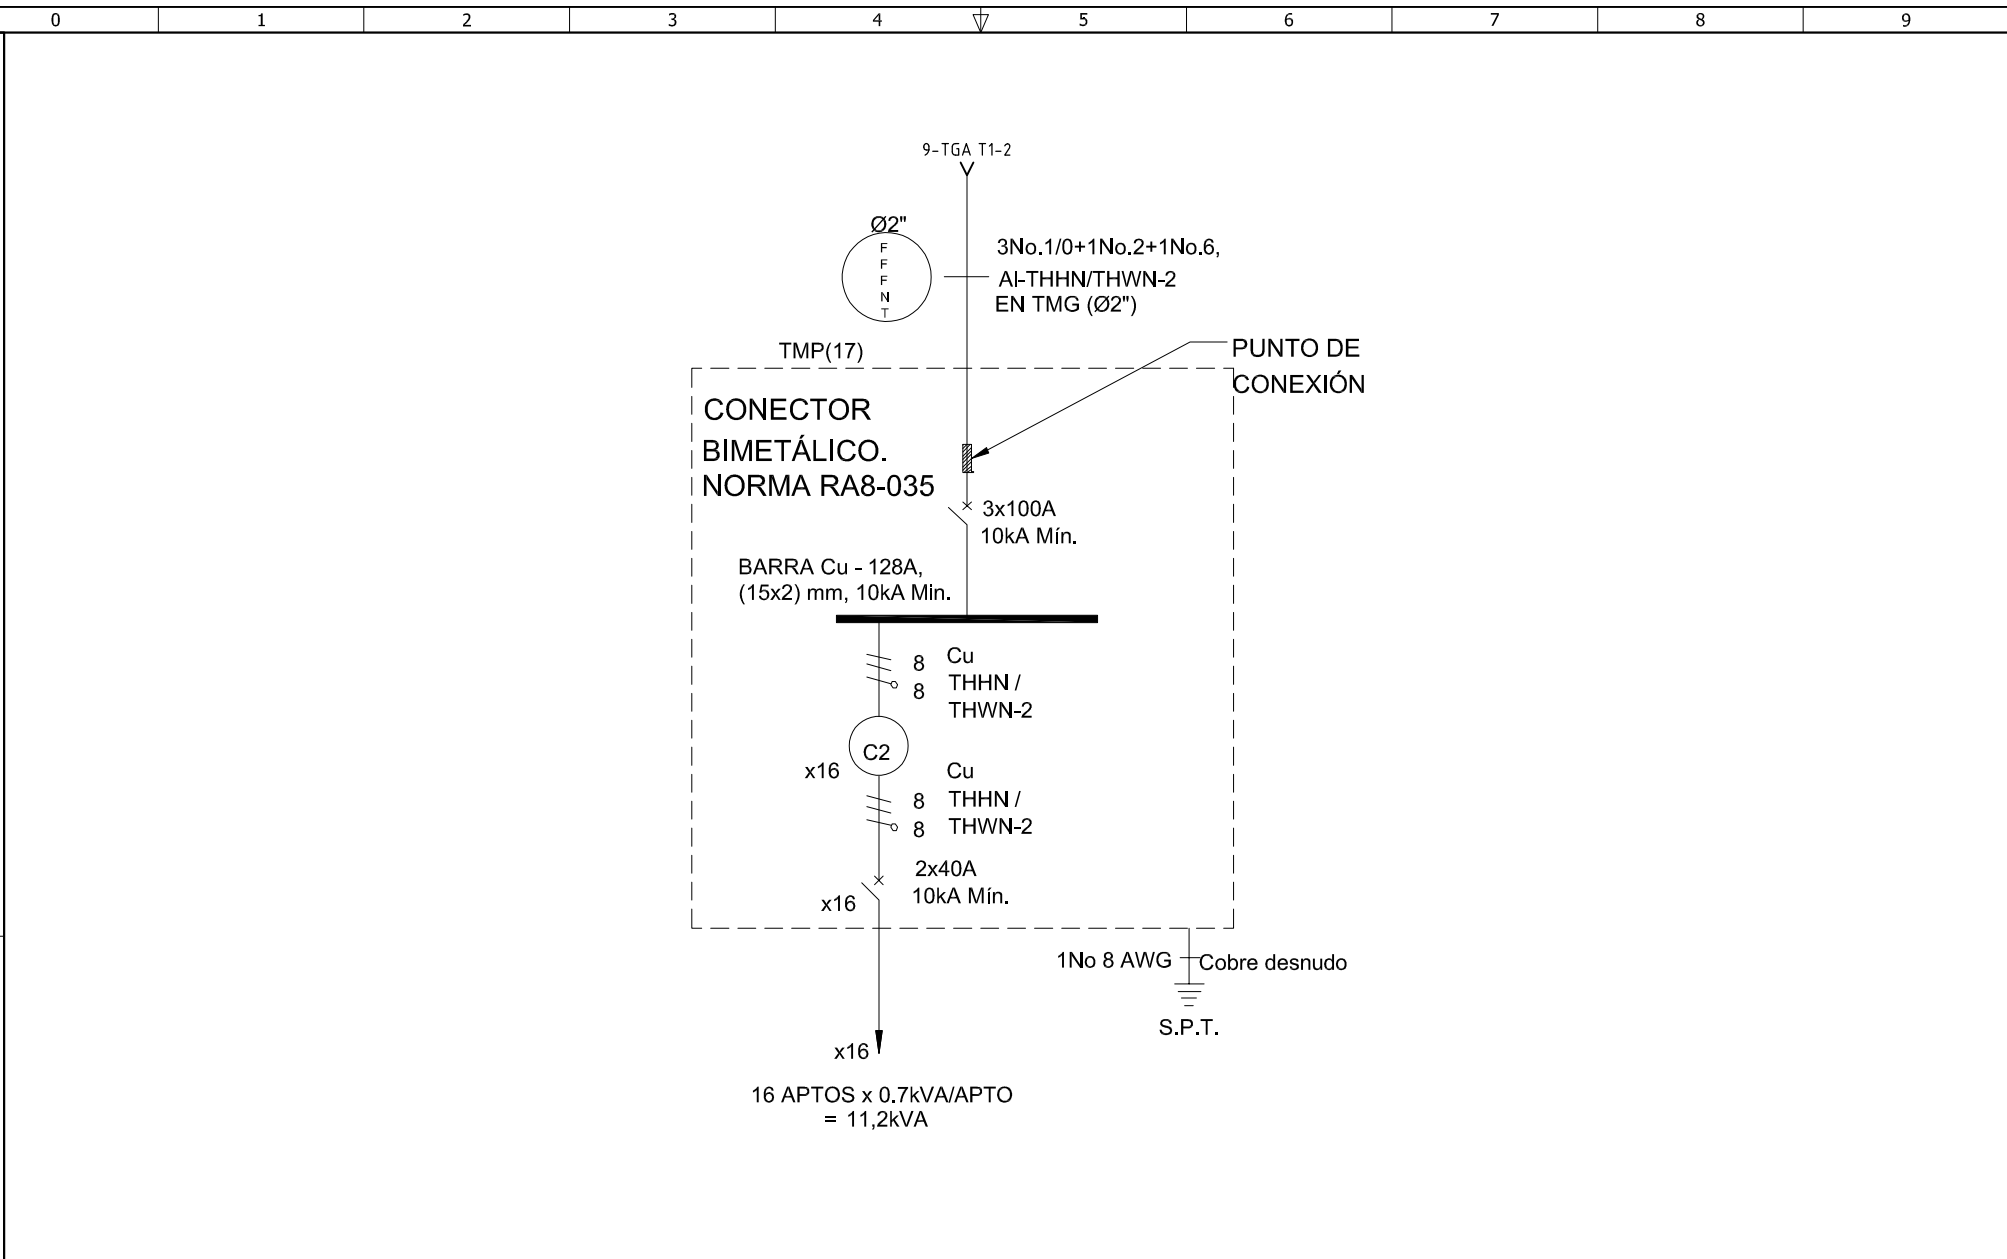

DISEÑO PLANO: D. MADRID	FECHA: 27/08/2024
DISEÑO: ARQ. ELECTRICA	FECHA:



METALANDES S.A.S

CLIENTE: ARQUITECTURA ELECTRICA	ORDEN DE PRODUCCIÓN: 29325-12
PROYECTO: FANTASIA	TMP 17
CONTENIDO: UNIFILAR	RESPONSABLE DEL PROYECTO: A. CARMONA

VERSIÓN: 01
ESQUEMA: QU1
HOJA:
DE: 27
FECHA DE IMPRESIÓN: 08-27-2024