



Copyright (C) Metalandes S.A.S. 2018 All Rights Reserved

The label, box and all information contained on this plane are property of Metalandes S.A.S. and may not be reproduced, stored in a retrieval system, or used or distributed without the permission of Metalandes S.A.S.


El rótulo, cajetín y toda la información contenida en este plano son propiedad de Metalandes S.A.S. y no pueden ser reproducidos, almacenados en un sistema de recuperación, o utilizados o distribuidos sin el consentimiento de Metalandes S.A.S.

0 1 2 3 4 5 6 7 8 9

6- VIENE DE TAB RESTAURANTE  
ILUMINACIÓN PERIMETRAL Y BÁSCULA

### TABLERO RESTAURANTE - 220 V

Gabinete trifásico 220 V, 180 A, 10 kA, 5H, 3F, N, T, IP 52

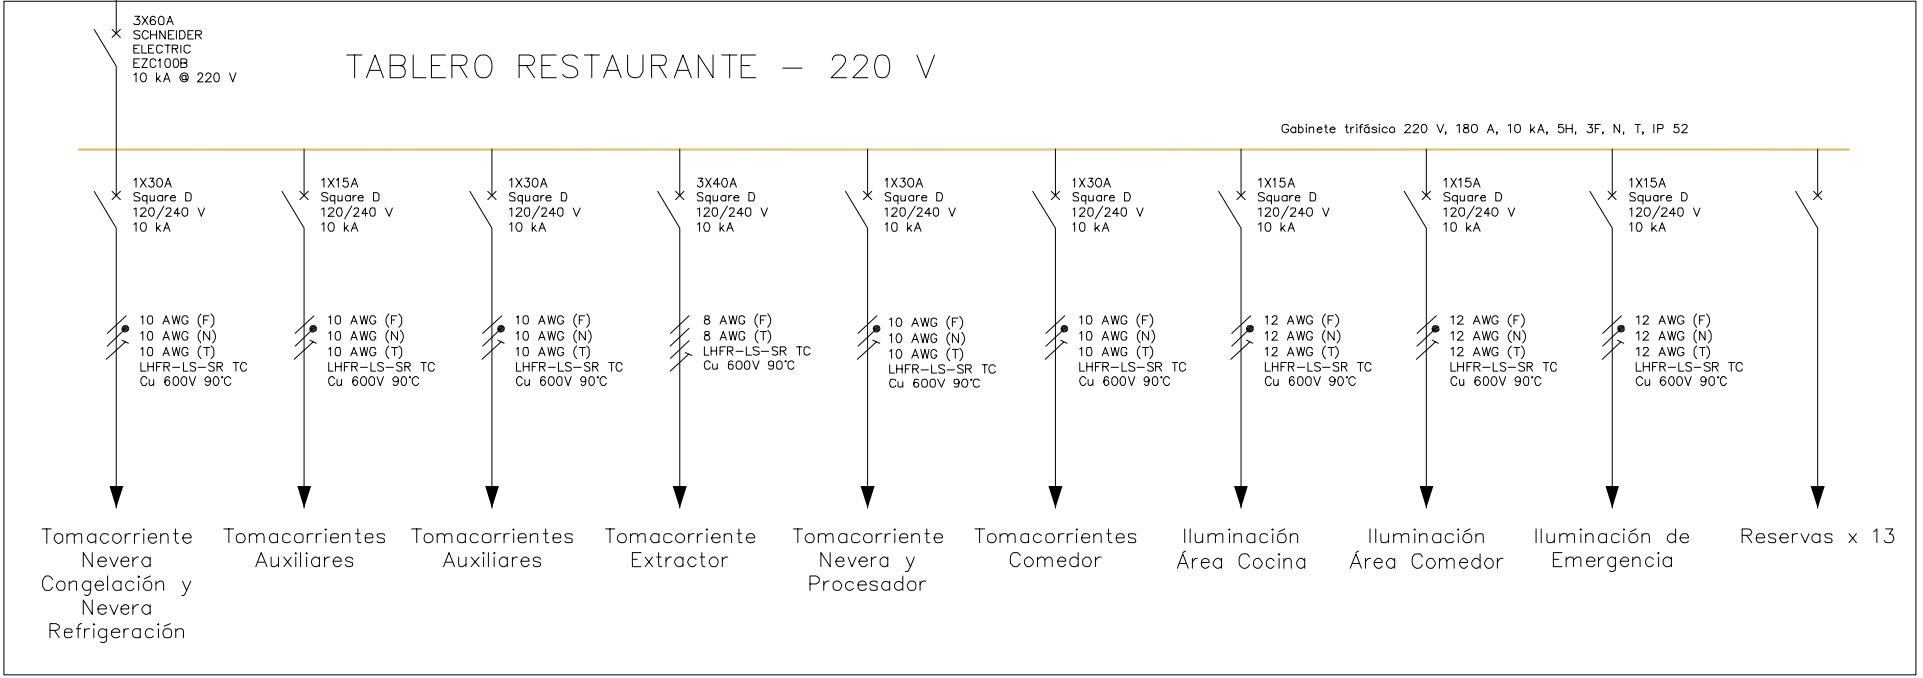

DISEÑO PLANO:	FECHA:
K.DAZA	09/01/2025
DISEÑO:	FECHA:
CLIENTE	



# METALANDES S.A.S

CLIENTE: CORONA	ORDEN DE PRODUCCIÓN: 29473-8
PROYECTO: PROYECTO AGROMIL	TAB RESTAURANTE
CONTENIDO: UNIFILAR	220VAC
	RESPONSABLE DEL PROYECTO:
	V. RESTREPO

VERSIÓN: 01
ESQUEMA: FU1
HOJA: 2
DE: 2
FECHA DE IMPRESIÓN:
02-13-2025

RUTA DE ARCHIVO: D:\1.TEMP DIBUJO\2024\C\CORONA\OP 29473 PROYECTO AGROMIL\ELECTRICOS\FU1 UNIFILAR .dwg