


5- VIENE DE TABLERO PPAL 220V

2 AWG (F)
4 AWG (N)
10 AWG (T)
THHN/THWN-2
Cu,90°C 600V
PVC TC SR

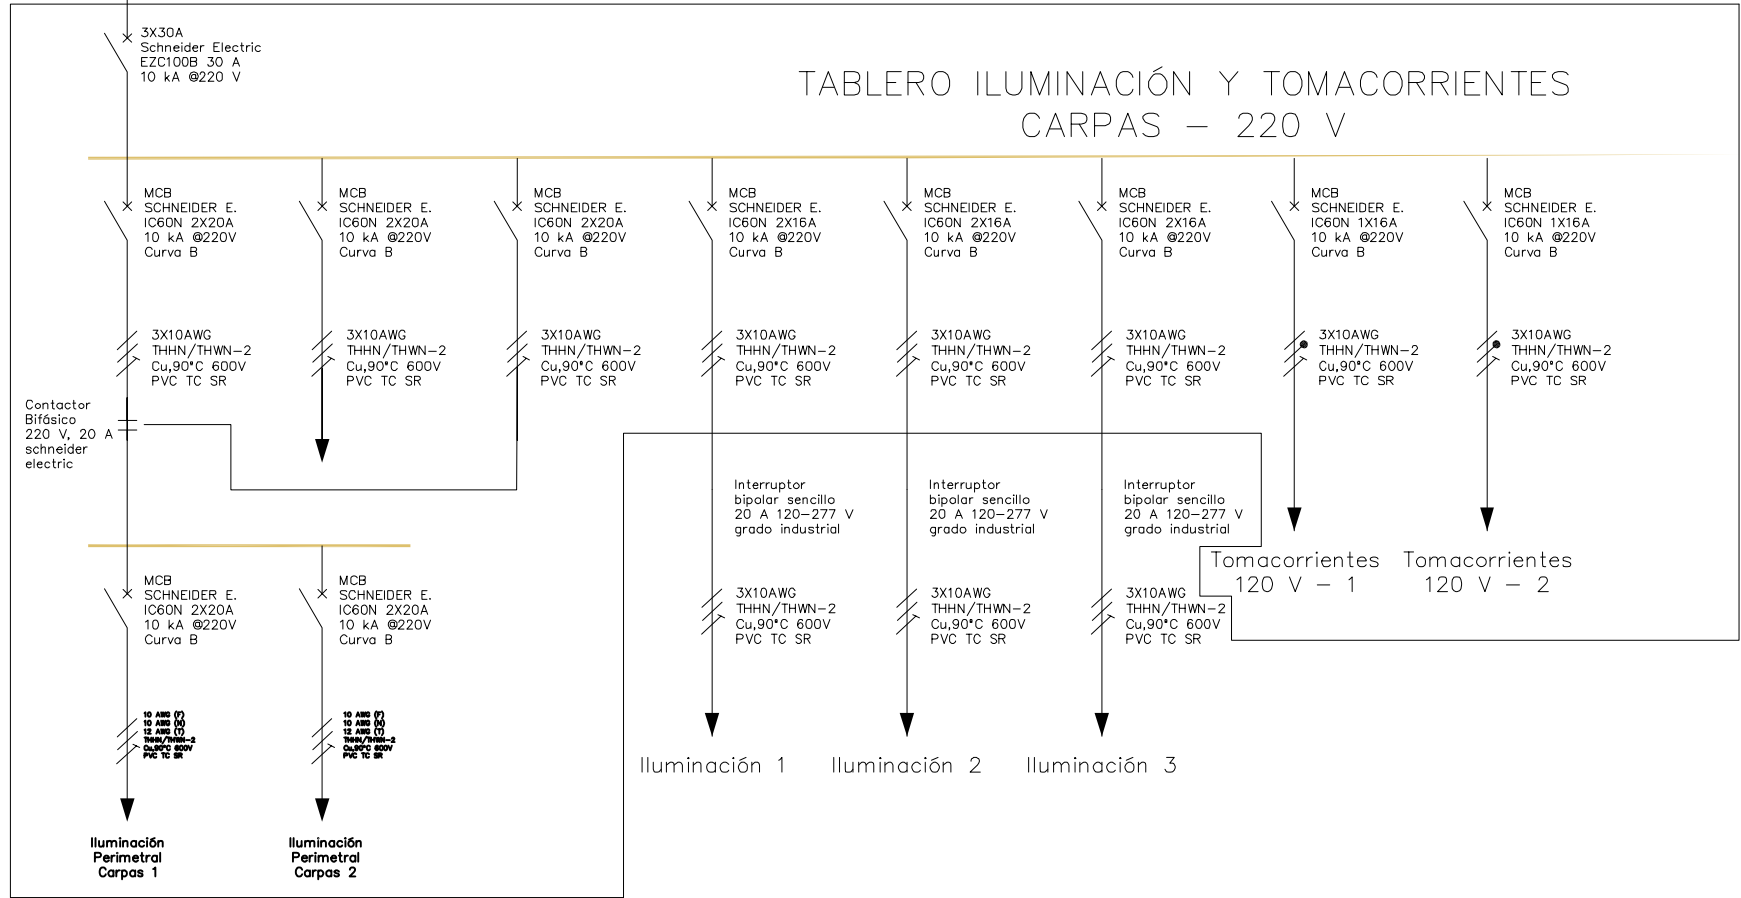

TABLERO ILUMINACIÓN Y TOMACORRIENTES CARPAS - 220 V

El rótulo, cajetín y toda la información contenida en este plano son propiedad de METALANDES S.A.S. No puede ser usado, copiado, reproducido, distribuido o utilizado sin el consentimiento expreso de METALANDES S.A.S.

Copyright (C) Metalandes S.A.S. 2018 All Rights Reserved

DISEÑO PLANO:	FECHA:
K.DAZA	09/01/2025
DISEÑO:	FECHA:
CLIENTE	




METALANDES S.A.S

CLIENTE: CORONA
PROYECTO: PROYECTO AGROMIL
CONTENIDO: UNIFILAR 1
RUTA DE ARCHIVO: D:\1.TEMP DIBUJO\2024\C\CORONA\OP 29473 PROYECTO AGROMIL\ELECTRICOS\GU1 UNIFILAR .dwg

ORDEN DE PRODUCCIÓN: 29473-9	VERSIÓN: 01
TAB ILUMINACIÓN TOMACORRIENTES CARPAS	ESQUEMA: GU1
RESPONSABLE DEL PROYECTO: V. RESTREPO	HOJA: 2
	DE: 4
	FECHA DE IMPRESIÓN: 02-13-2025

0 1 2 3 4 5 6 7 8 9

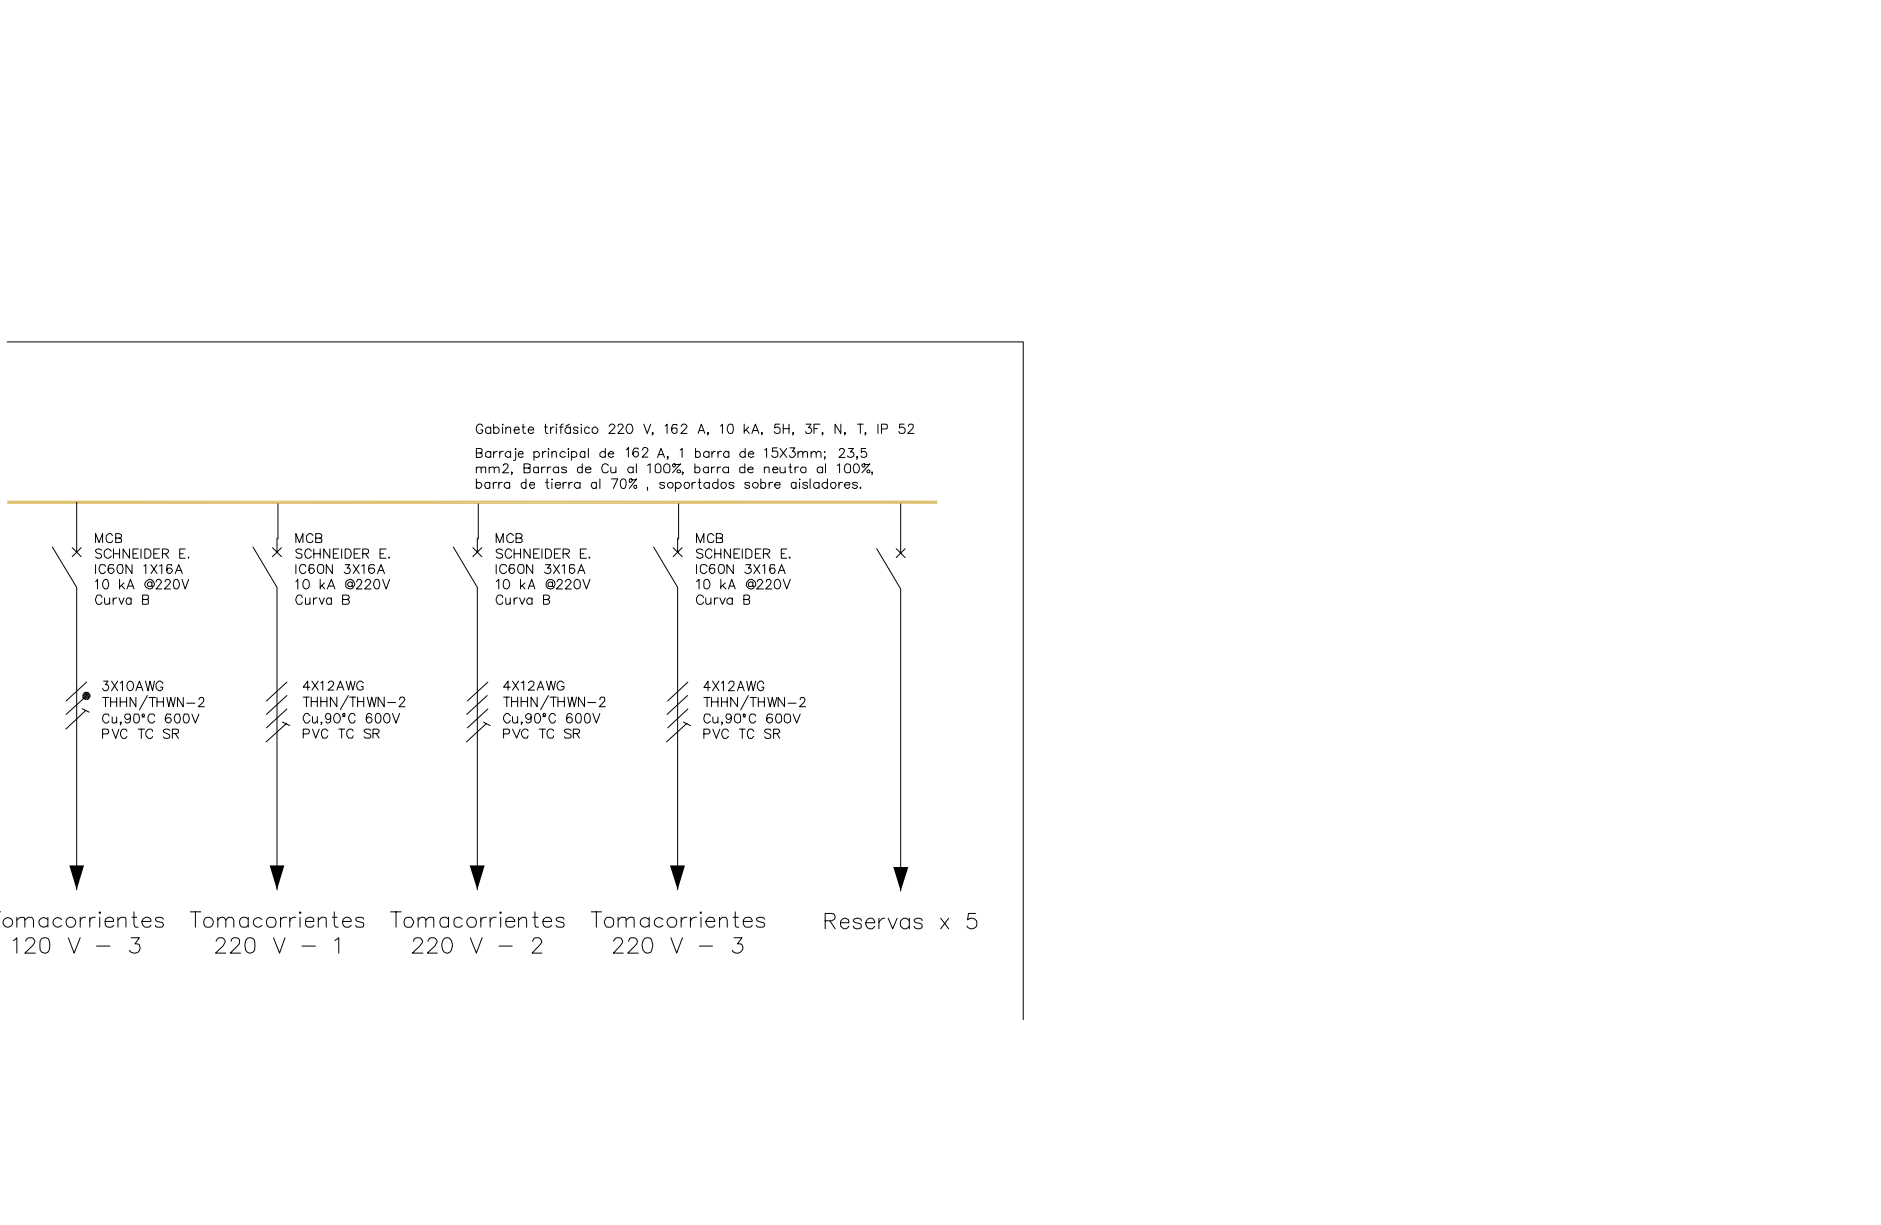

DISEÑO PLANO:	FECHA:
K.DAZA	09/01/2025
DISEÑO:	FECHA:
CLIENTE	




METALANDES S.A.S

CLIENTE: CORONA
PROYECTO: PROYECTO AGROMIL
CONTENIDO: UNFILAR 2
RUTA DE ARCHIVO: D:\1.TEMP DIBUJO\2024\C\CORONA\OP 29473 PROYECTO AGROMIL\ELECTRICOS\GU2 UNIFILAR .dwg

ORDEN DE PRODUCCIÓN: 29473-9
TAB ILUMINACIÓN TOMACORRIENTES CARPAS
RESPONSABLE DEL PROYECTO: V. RESTREPO

VERSIÓN: 01
ESQUEMA: GU2
HOJA: 3
DE: 4
FECHA DE IMPRESIÓN: 02-13-2025

0 1 2 3 4 5 6 7 8 9

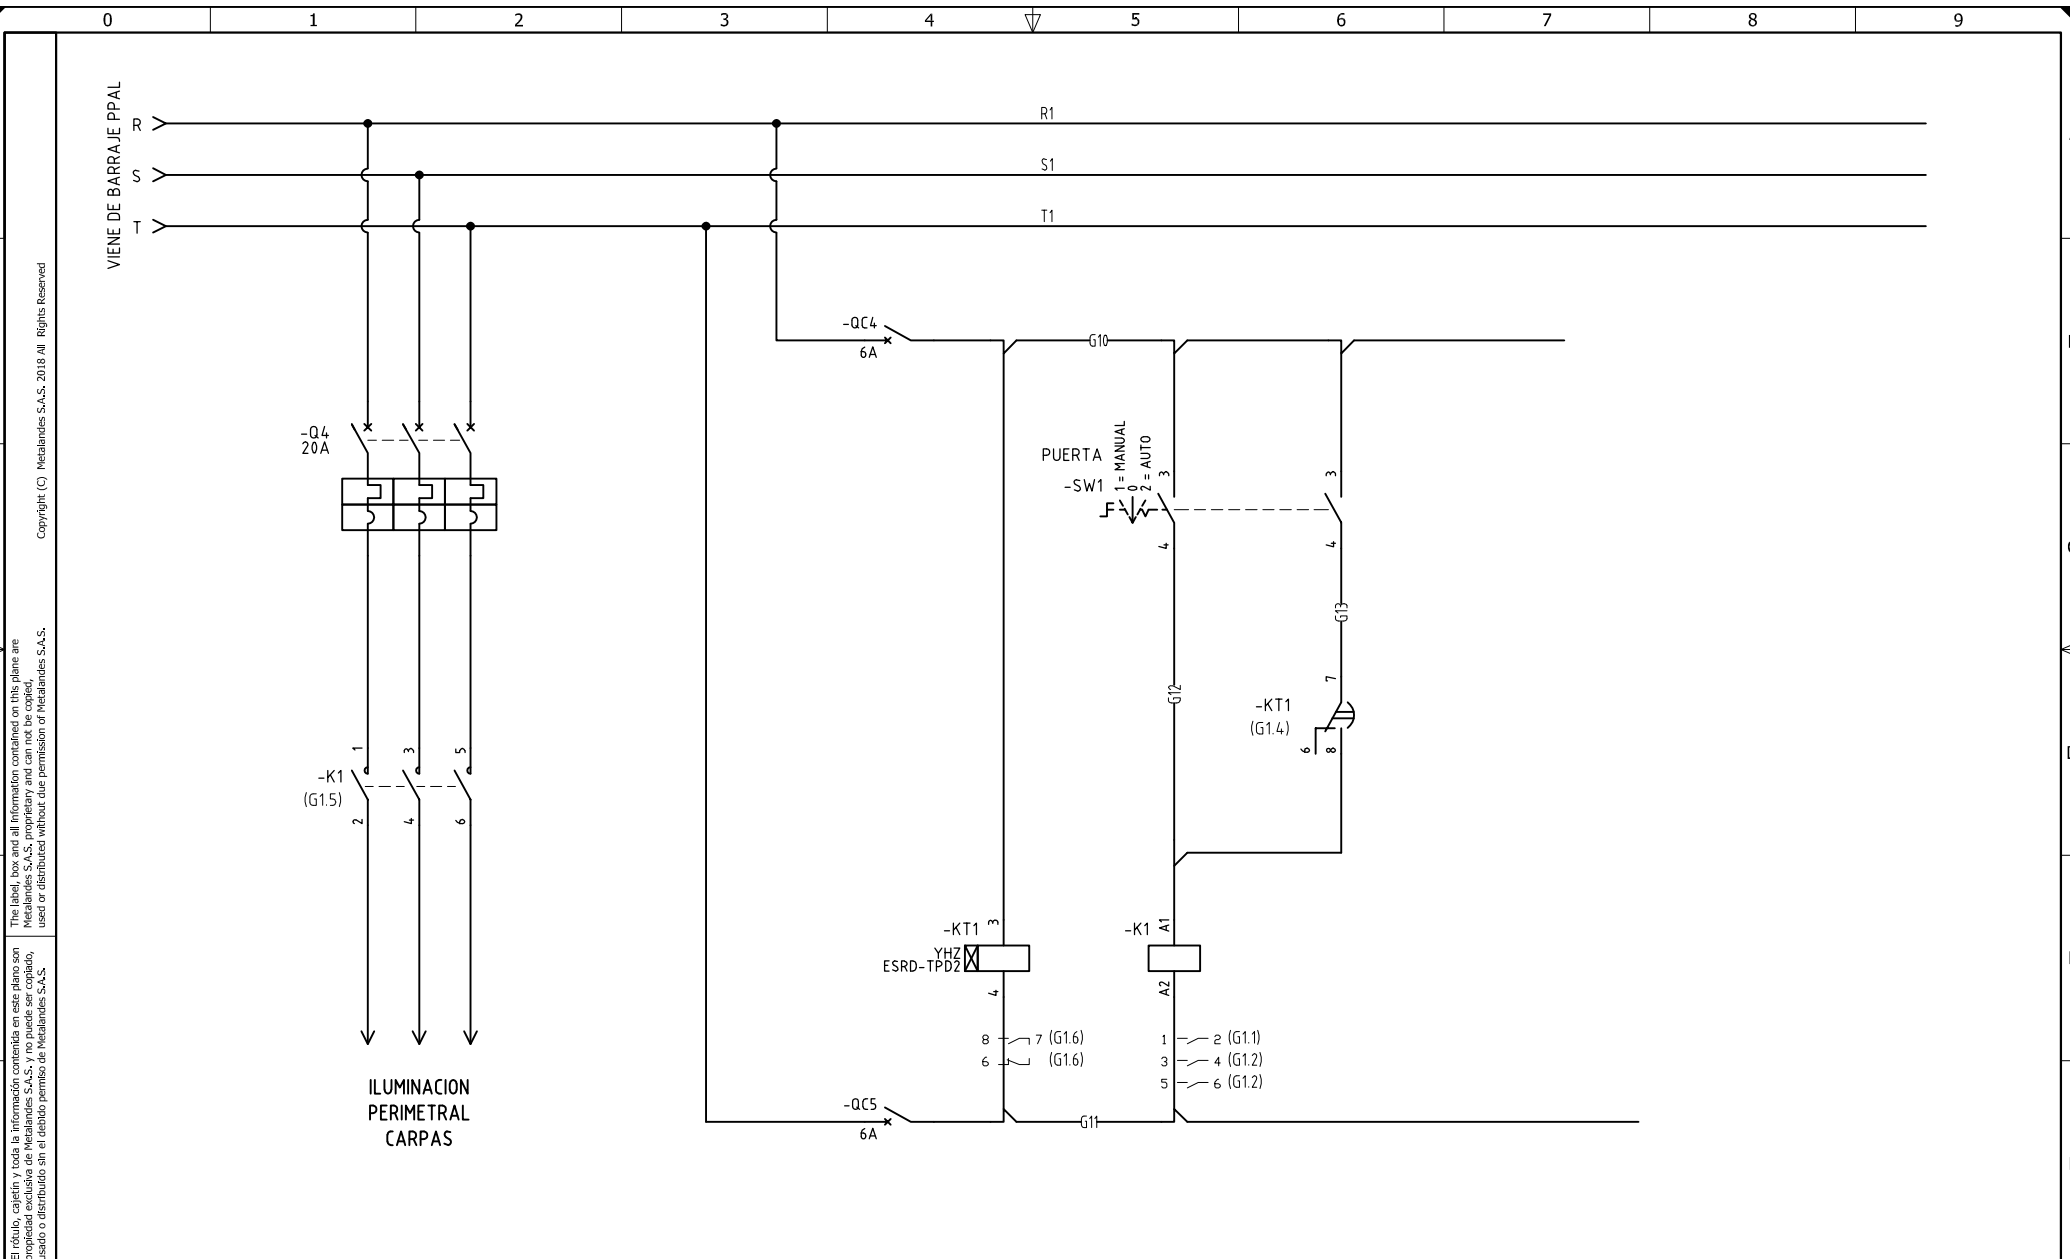

DISEÑO PLANO:	FECHA:
K.DAZA	09/01/2025
DISEÑO:	FECHA:
CLIENTE	



METALANDES S.A.S

CLIENTE: CORONA
PROYECTO: PROYECTO AGROMIL
CONTENIDO: CONTROL HORARIO
RUTA DE ARCHIVO: D:\1.TEMP DIBUJO\2024\C\CORONA\OP 29473 PROYECTO AGROMIL\ELECTRICOS\G1 CONTROL HORARIO.dwg

ORDEN DE PRODUCCIÓN: 29473-9	VERSIÓN: 01
TAB ILUMINACIÓN TOMACORRIENTES CARPAS	ESQUEMA: G1
RESPONSABLE DEL PROYECTO: V. RESTREPO	HOJA: 4
	DE: 4
	FECHA DE IMPRESIÓN: 02-13-2025