


Copyright (C) Metalandes S.A.S. 2018. All Rights Reserved

The label, box and all information contained on this plane are property of Metalandes S.A.S. and no part of it may be used or distributed without the permission of Metalandes S.A.S.

0 1 2 3 4 5 6 7 8 9

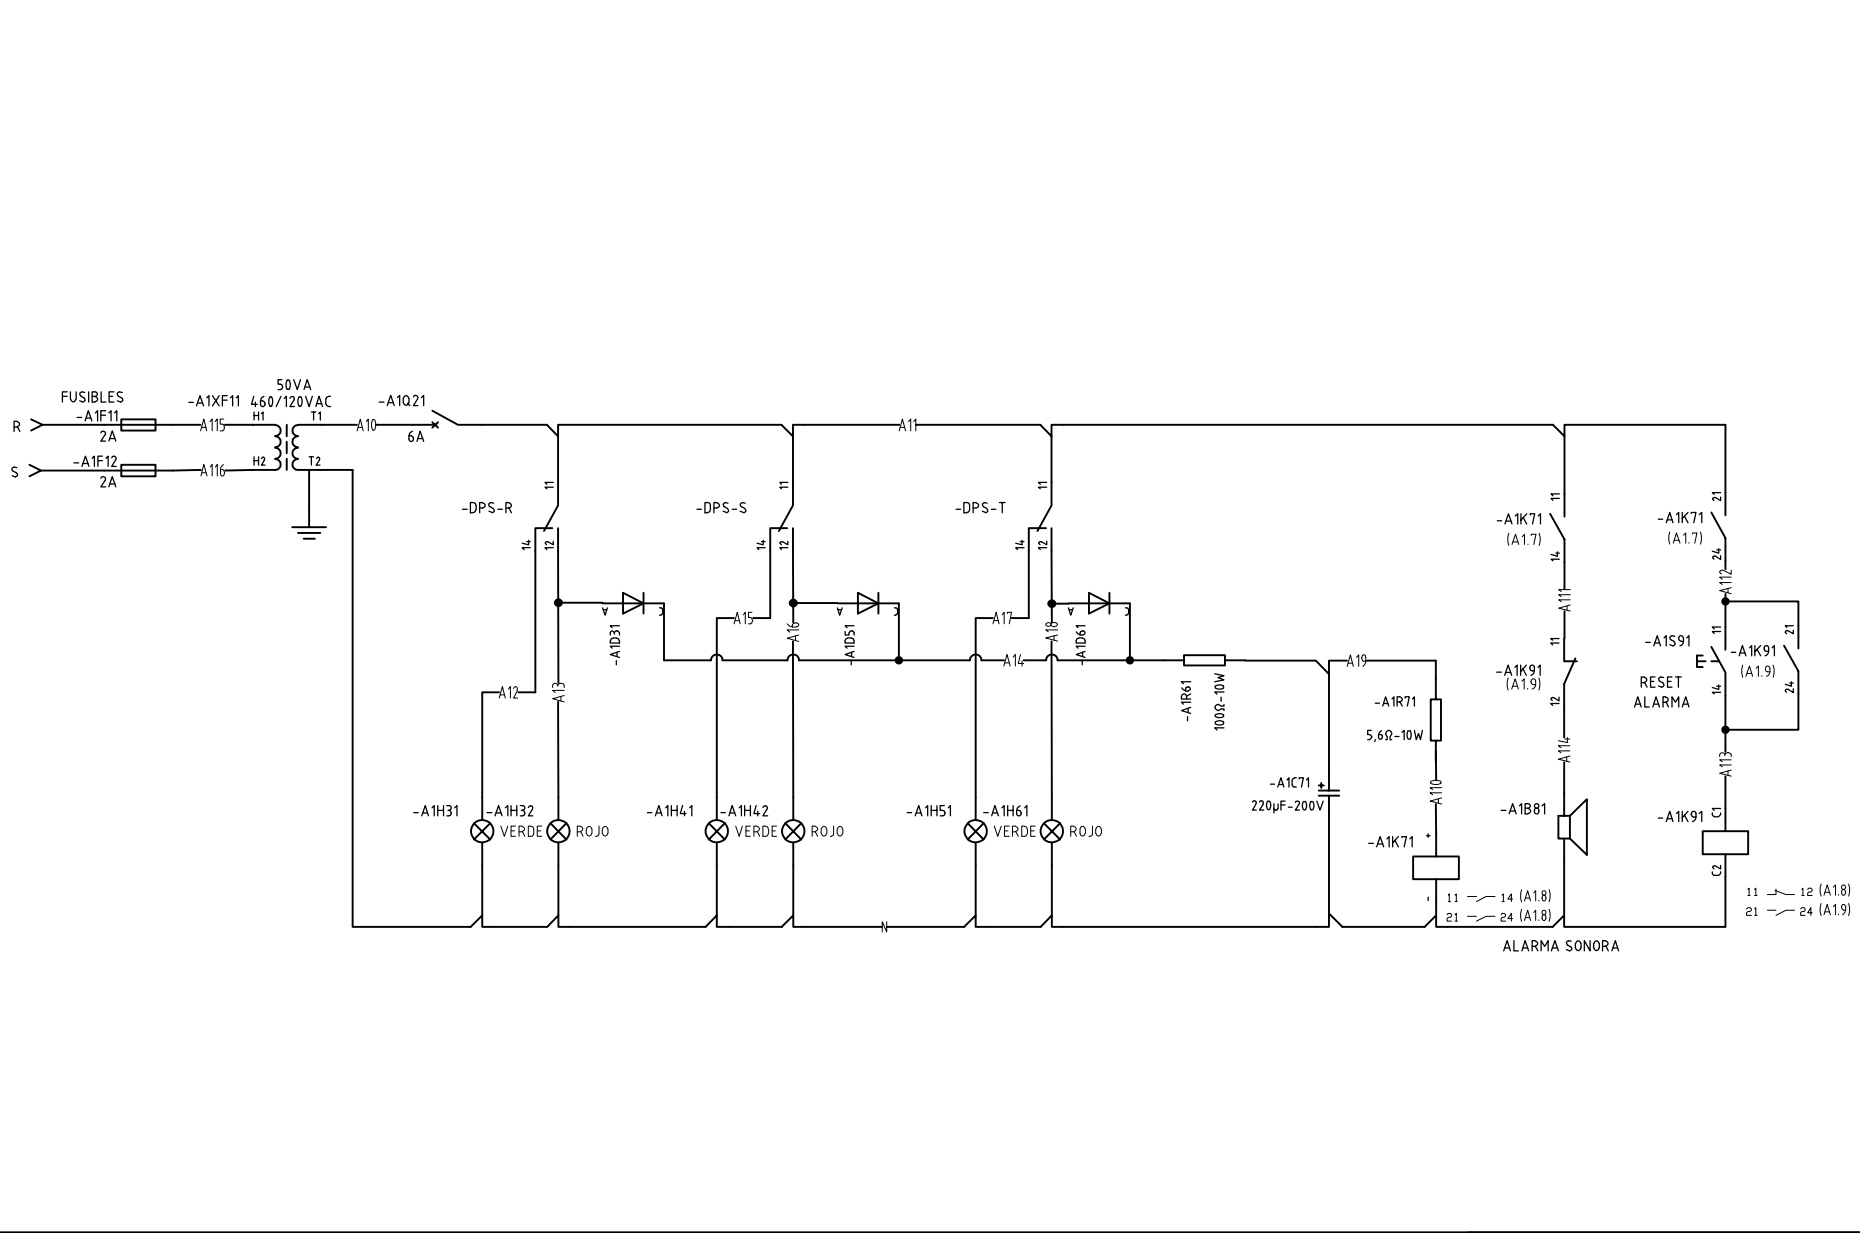

DISEÑO PLANO:	FECHA:
K.DAZA	22/11/2024
DISEÑO:	FECHA:
CLIENTE	



METALANDES S.A.S

CLIENTE: SAN VICENTE DE PAUL
PROYECTO: DPS 460V
CONTENIDO: CONTROL DE ILUMINACIÓN
RUTA DE ARCHIVO: D:\1.TEMP DIBUJO\2024\F\FUNDACION HOSPITAL SAN VICENTE DE PAUL\OP 29644 FUNDACION HOSPITAL SAN VICENTE DE PAUL\ELECTRICOS\1 CONTROL DE ILUMINACION.dwg

ORDEN DE PRODUCCIÓN: 29644-1
TAB DPS 460VAC
RESPONSABLE DEL PROYECTO: Y.PANESSO

VERSIÓN: 01
ESQUEMA: A1
HOJA:
DE: 10
FECHA DE IMPRESIÓN: 12-11-2024

0 1 2 3 4 5 6 7 8 9