


## TABLERO COMUNICACIONES (SMARTLOGGER) 600V IP65

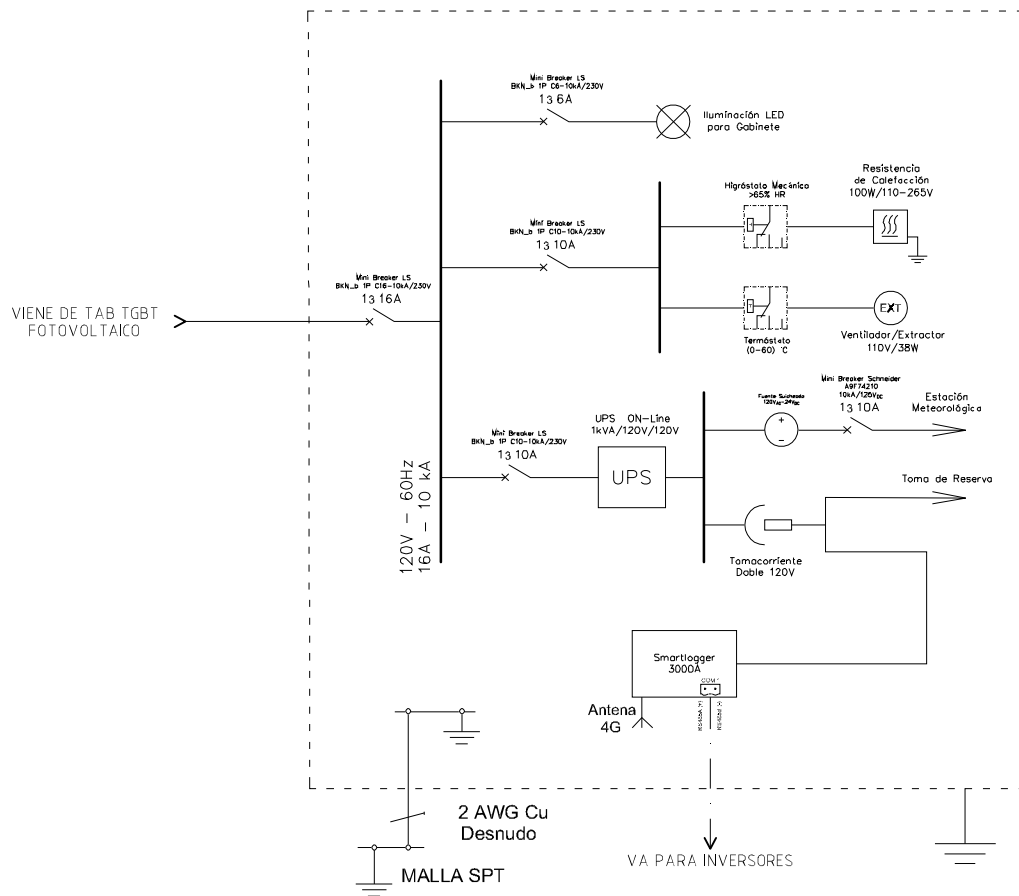

El título, contenido y toda la información contenida en este plano son propiedad intelectual de METALANDES S.A.S. Reservados todos los derechos. No se permite la explotación económica ni la transformación de esta obra. Queda permitida la impresión en su totalidad. Copyright (C) Metalandes S.A.S. 2018 (M) Rights Reserved.

DISEÑO PLANO: K. DAZA  
 DISEÑO: METALANDES  
 FECHA: 27/05/2024




# METALANDES S.A.S

CLIENTE: SOLENIUM  
 PROYECTO: LADRILLOS DEL SUR  
 CONTENIDO: UNIFILAR

ORDEN DE PRODUCCIÓN: 29754-4  
 TAB COMUNICACIONES  
 120VAC  
 RESPONSABLE DEL PROYECTO:  
 D. MADRID - A. CARMONA

VERSIÓN: 01  
 ESQUEMA: DU1  
 HOJA: 1  
 DE: 4  
 FECHA DE IMPRESIÓN:  
 09-01-2025

RUTA DE ARCHIVO: C:\1-DIBUJO\2025\S\SOLENIUM\OP 29754 LADRILLOS DEL SUR\ELECTRICOS\DU1 UNIFILAR .DWG

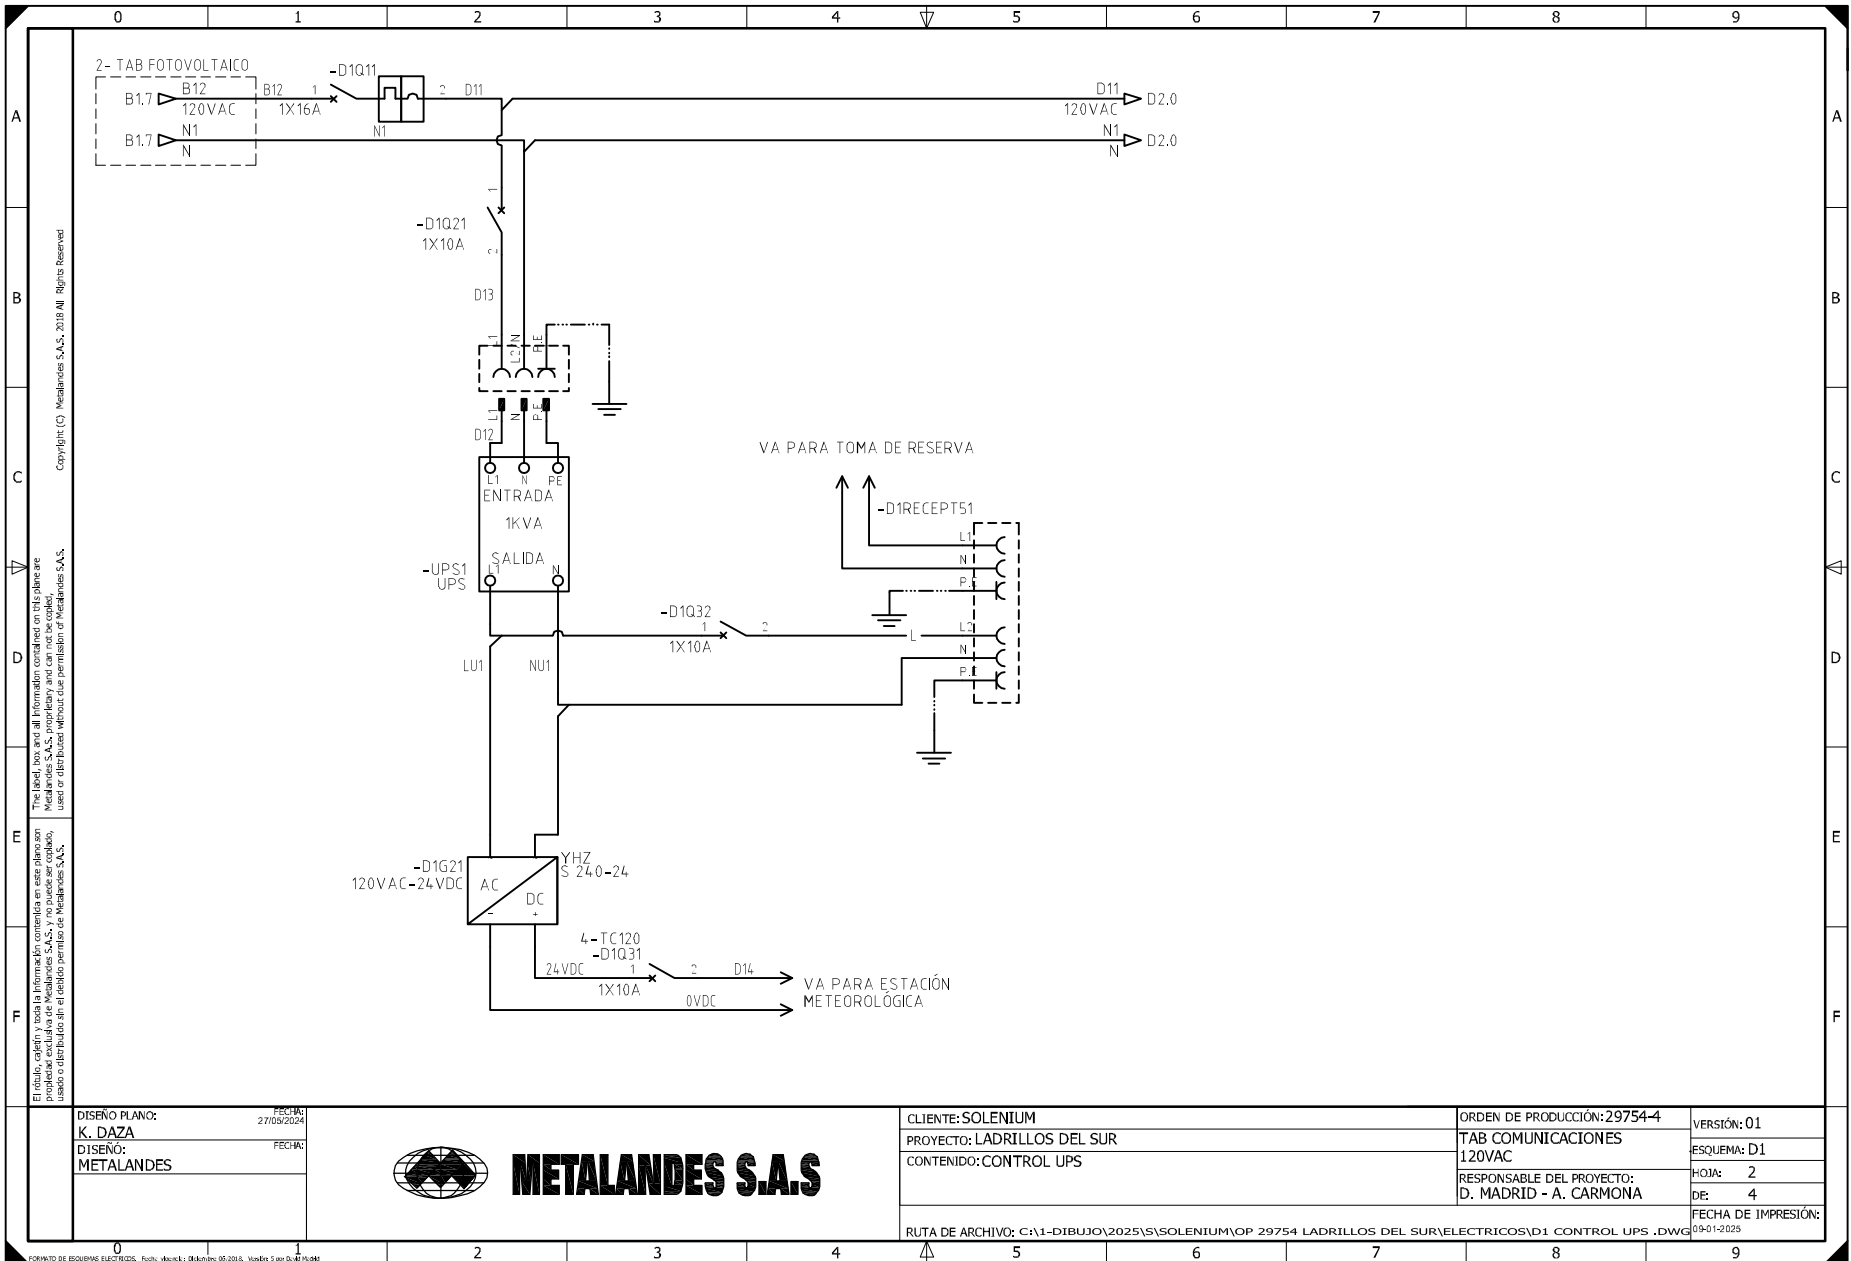


El título, contenido y toda la información contenida en este plano son propiedad exclusiva de METALANDES S.A.S. y cualquier uso no autorizado sin el consentimiento escrito de METALANDES S.A.S. quedará sujeta a las sanciones correspondientes.

DISEÑO PLANO: <b>K. DAZA</b> DISEÑO: <b>METALANDES</b>	FECHA: 27/05/2024 FECHA: _____
---	---



CLIENTE: SOLENIUM PROYECTO: LADRILLOS DEL SUR CONTENIDO: CONTROL UPS	ORDEN DE PRODUCCIÓN: 29754-4 TAB COMUNICACIONES 120VAC RESPONSABLE DEL PROYECTO: D. MADRID - A. CARMONA	VERSIÓN: 01 ESQUEMA: D1 HOJA: 2 DE: 4 FECHA DE IMPRESIÓN: 09-01-2025
RUTA DE ARCHIVO: C:\1-DIBUJO\2025\5\SOLENIUM\OP 29754 LADRILLOS DEL SUR\ELECTRICOS\01 CONTROL UPS .DWG		

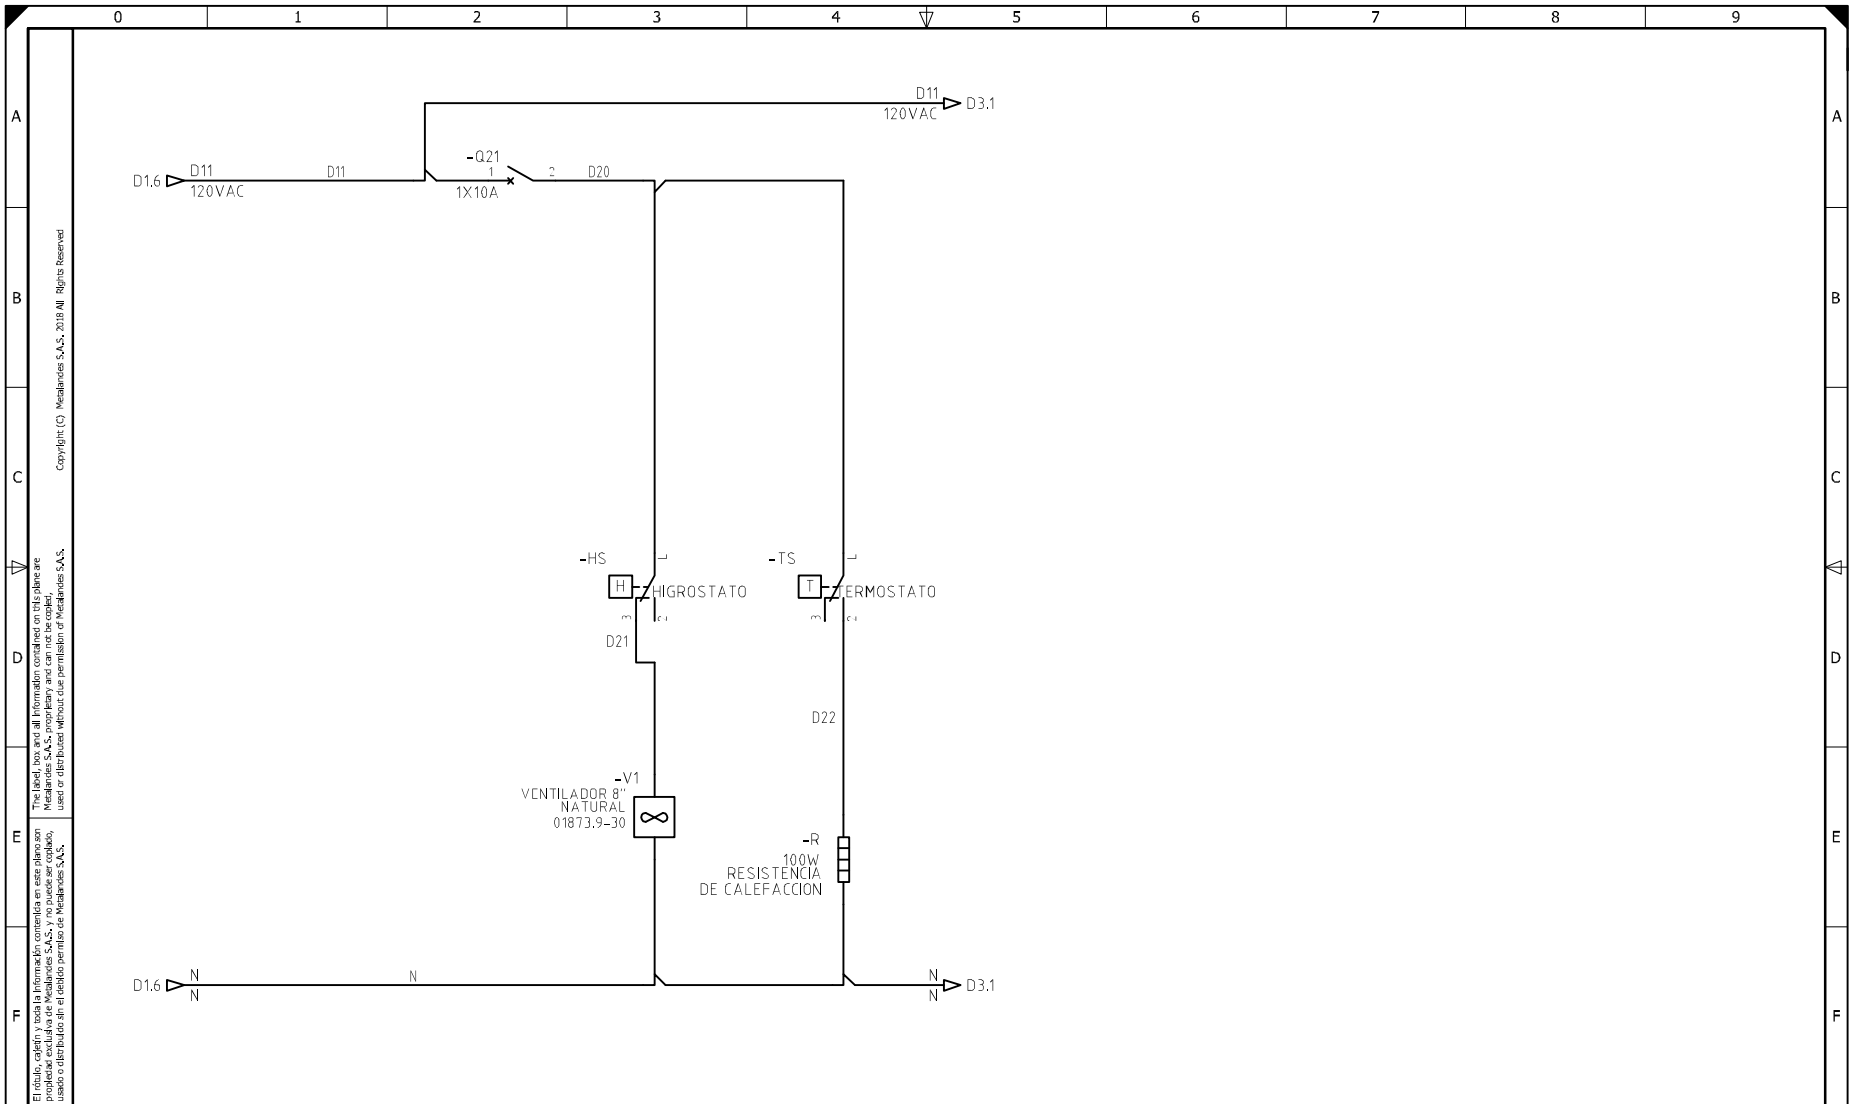

El título, contenido y toda la información contenida en este planograma es propiedad exclusiva de METALANDES S.A.S. y no puede ser copiado, usado o distribuido sin el consentimiento expreso de METALANDES S.A.S.  
 The label, content and all information contained on this planogram are the exclusive property of METALANDES S.A.S. and cannot be copied, used or distributed without the permission of METALANDES S.A.S.  
 Copyright (C) Metalandes S.A.S. 2018 (M) Rights Reserved

DISEÑO PLANO:  
**K. DAZA**  
 DISEÑO:  
**METALANDES**

FECHA:  
27/05/2024

FECHA:




**METALANDES S.A.S**

CLIENTE: SOLENIUM  
 PROYECTO: LADRILLOS DEL SUR  
 CONTENIDO: CONTROL TEMPERATURA

ORDEN DE PRODUCCIÓN: 29754-4  
 TAB COMUNICACIONES  
 120VAC  
 RESPONSABLE DEL PROYECTO:  
 D. MADRID - A. CARMONA

VERSIÓN: 01  
 ESQUEMA: D2  
 HOJA: 3  
 DE: 4  
 FECHA DE IMPRESIÓN:  
 03-01-2025

RUTA DE ARCHIVO: C:\1-DIBUJO\2025\SOLENIUM\OP 29754 LADRILLOS DEL SUR\ELECTRICOS\D2 CONTROL TEMPERATURA .DWG

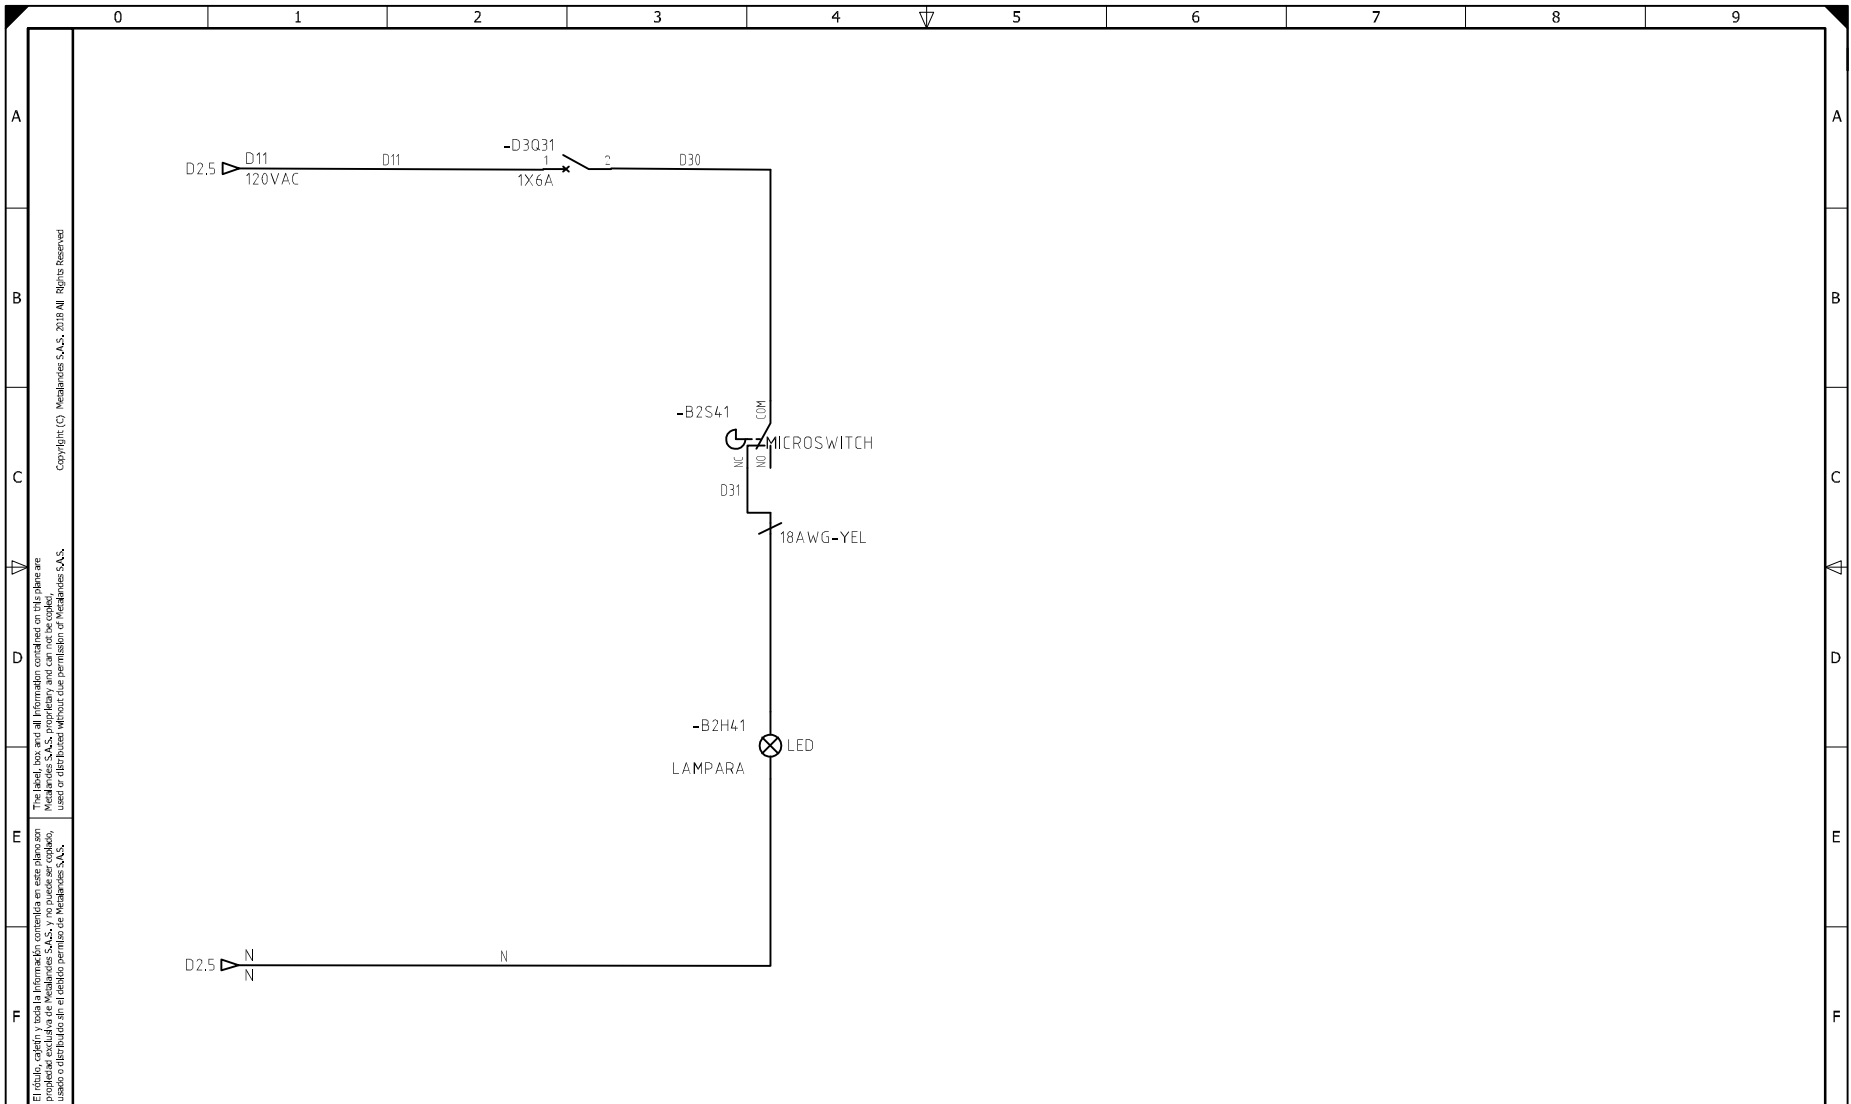

Copyright (C) Metalandes S.A.S. 2018. All Rights Reserved

El título, estilo y toda la información contenida en este plano son propiedad exclusiva de Metalandes S.A.S. y no podrá ser usado, copiado, alterado o distribuido sin el consentimiento escrito de Metalandes S.A.S.

DISEÑO PLANO: <b>K. DAZA</b> DISEÑO: <b>METALANDES</b>	FECHA: 27/05/2024 FECHA:  
---	--



CLIENTE: SOLENIUM PROYECTO: LADRILLOS DEL SUR CONTENIDO: CONTROL ILUMINACION	ORDEN DE PRODUCCIÓN: 29754-4 TAB COMUNICACIONES 120VAC RESPONSABLE DEL PROYECTO: D. MADRID - A. CARMONA	VERSIÓN: 01 ESQUEMA: D3 HOJA: 4 DE: 4 FECHA DE IMPRESIÓN: 09-01-2025
--	---	---

RUTA DE ARCHIVO: C:\1-DIBUJO\2025\SOLENIUM\OP 29754 LADRILLOS DEL SUR\ELECTRICOS\D3 CONTROL ILUMINACION .DWG