

Copyright (C) Metalandes S.A.S. 2018 All Rights Reserved

The label, box and all information contained on this plane are property of Metalandes S.A.S. and no part of this document may be used or distributed without the permission of Metalandes S.A.S.


DISEÑO PLANO:	FECHA:
K. DAZA	10/02/2025
DISEÑO:	FECHA:
CLIENTE	



**METALANDES S.A.S**

CLIENTE: COLCAFÉ
PROYECTO: TAB DE DISTRIBUCIÓN GOLD INDUSTRIAL
CONTENIDO: UNIFILAR
RUTA DE ARCHIVO: D:\1.TEMP DIBUJO\2025\C\COLCAFÉ\OP 29799 TABLERO DE DISTRIBUCIÓN GOLD INDUSTRIAL\ELECTRICOS\AU1 UNIFILAR.dwg

ORDEN DE PRODUCCIÓN: 29799-1	VERSIÓN: 01
TABLERO 440V	ESQUEMA: AU1
RESPONSABLE DEL PROYECTO: A. CARMONA	HOJA: 2
	DE: 4
	FECHA DE IMPRESIÓN: 02-10-2025

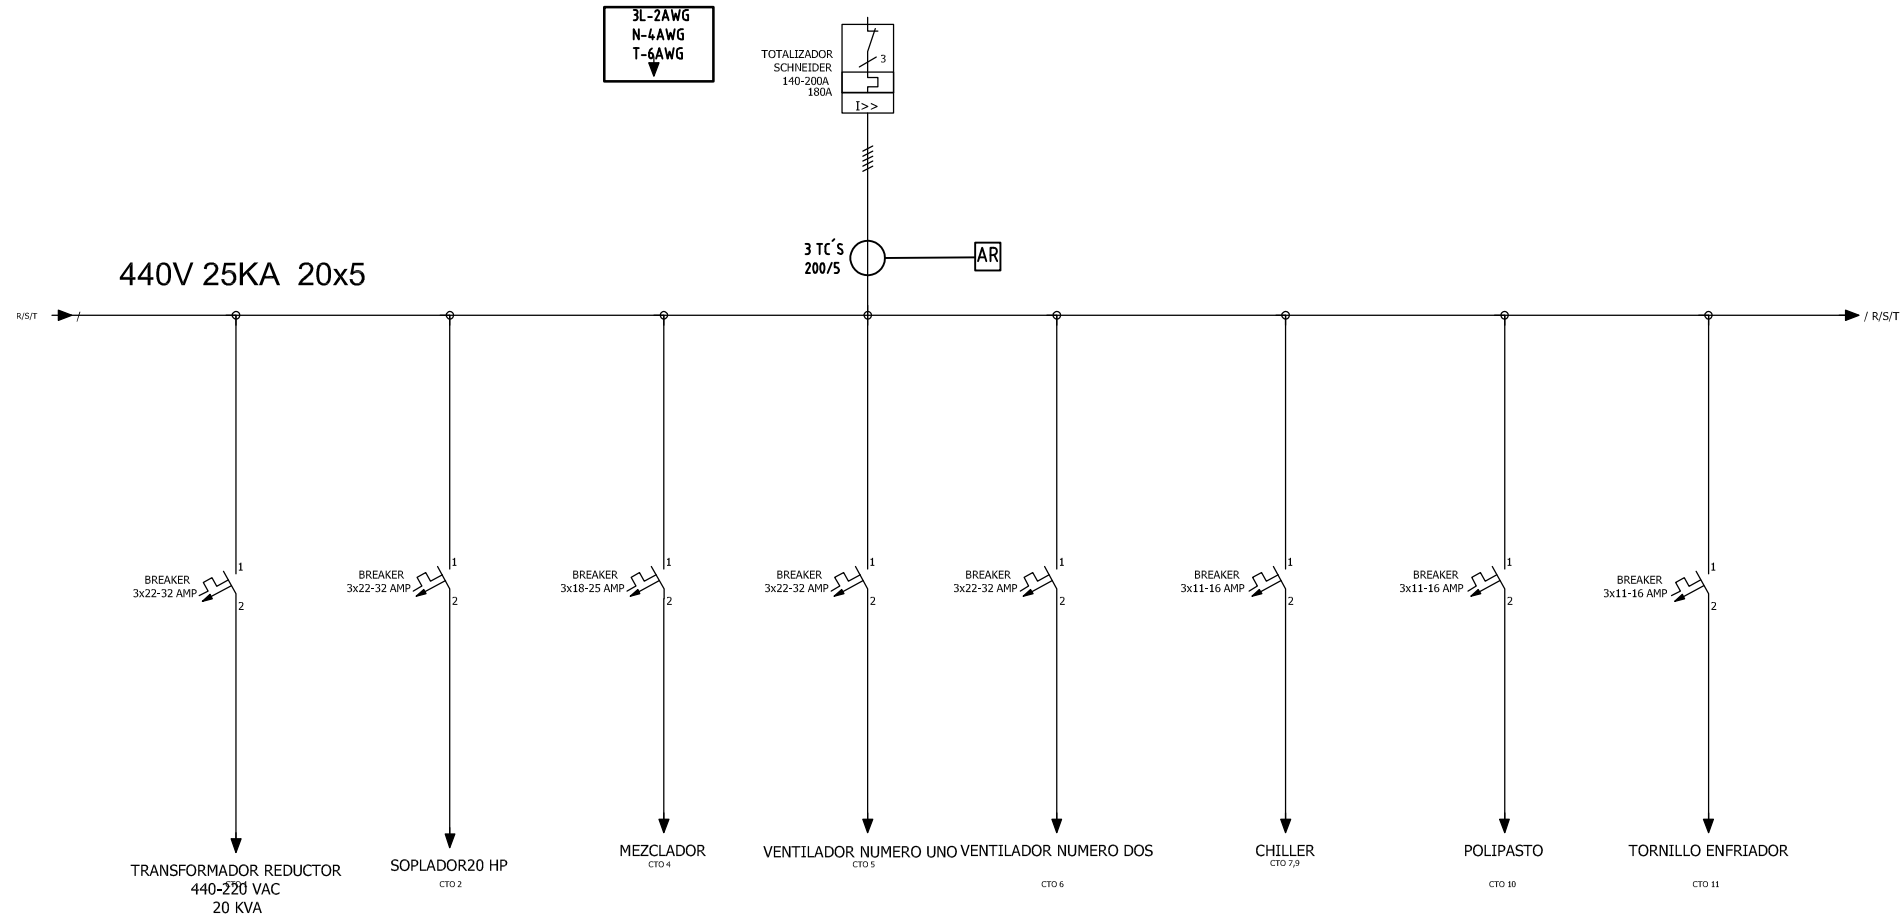

Copyright (C) Metalandes S.A.S. 2018 All Rights Reserved

The label, box and all information contained on this plane are property of Metalandes S.A.S. and may not be used or distributed without the permission of Metalandes S.A.S.


DISEÑO PLANO:	FECHA:
K. DAZA	10/02/2025
DISEÑO:	FECHA:
CLIENTE	




# METALANDES S.A.S

CLIENTE: COLCAFÉ	ORDEN DE PRODUCCIÓN: 29799-1
PROYECTO: TAB DE DISTRIBUCIÓN GOLD INDUSTRIAL	TABLERO 440V
CONTENIDO: UNIFILAR	RESPONSABLE DEL PROYECTO: A. CARMONA
RUTA DE ARCHIVO: D:\1.TEMP DIBUJO\2025\C\COLCAFÉ\OP 29799 TABLERO DE DISTRIBUCIÓN GOLD INDUSTRIAL\ELECTRICOS\AU2 UNIFILAR.dwg	

VERSIÓN: 01
ESQUEMA: AU2
HOJA: 3
DE: 4
FECHA DE IMPRESIÓN: 03-12-2025



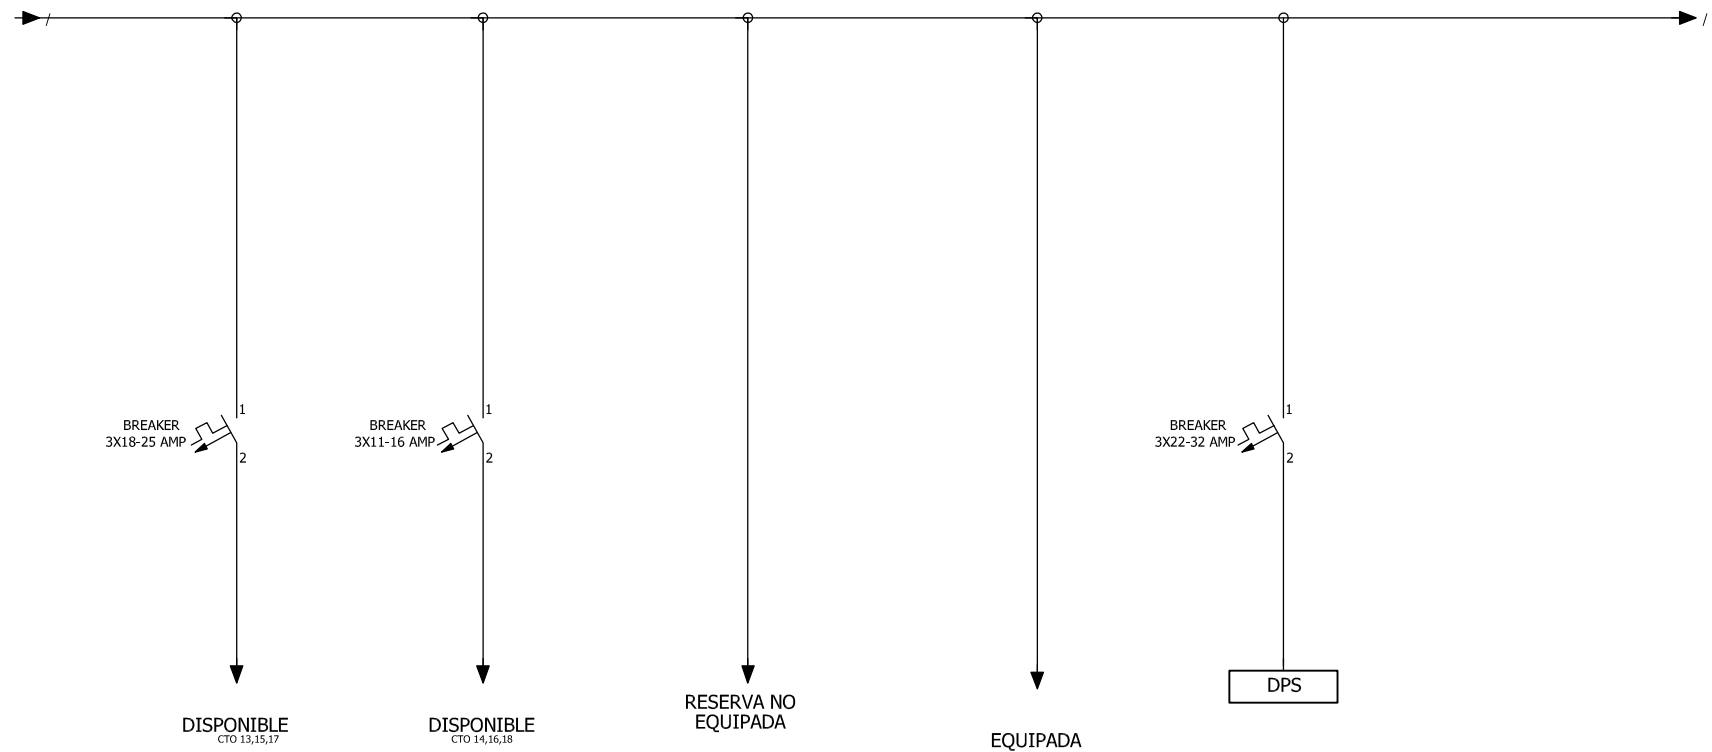


VIENE DE TOTALIZADOR 3X175A  
3F-5H-440V

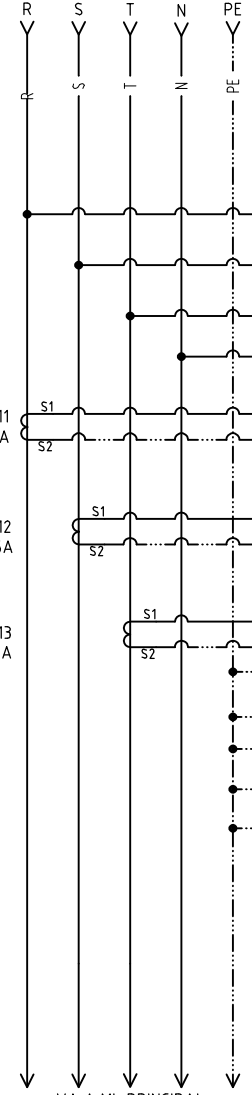


VA A ML PRINCIPAL  
(VER DIAGRAMA AU1)

FUSETRONES

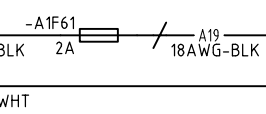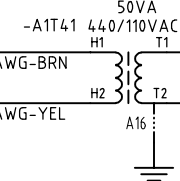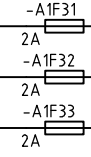

PUERTA  
-AR  
SIEMENS  
PAC4200

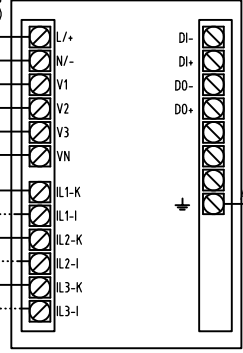

The label, box and all information contained on this plane are property of METALANDES S.A.S. and shall not be used, copied, used or distributed without the permission of METALANDES S.A.S.

DISEÑO PLANO:	FECHA:
K. DAZA	10/02/2025
DISEÑO:	FECHA:
CLIENTE	



**METALANDES S.A.S**

CLIENTE: COLCAFÉ	ORDEN DE PRODUCCIÓN: 29799-1
PROYECTO: TAB DE DISTRIBUCIÓN GOLD INDUSTRIAL	TABLERO 440V
CONTENIDO: ANALIZADOR DE REDES	RESPONSABLE DEL PROYECTO: A. CARMONA
RUTA DE ARCHIVO: D:\1.TEMP DIBUJO\2025\C\COLCAFÉ\OP 29799 TABLERO DE DISTRIBUCIÓN GOLD INDUSTRIAL\ELECTRICOS\A1 ANALIZADOR DE REDES.dwg	VERSIÓN: 01

ESQUEMA: A1
HOJA: 4
DE: 4
FECHA DE IMPRESIÓN: 03-12-2025