


Copyright (C) Metalandes S.A.S. 2018 All Rights Reserved

El rótulo, cajetín y toda la información contenida en este plano son propiedad exclusiva de Metalandes S.A.S. y no puede ser copiado, usado o distribuido sin el debido permiso de Metalandes S.A.S.

0 1 2 3 4 5 6 7 8 9

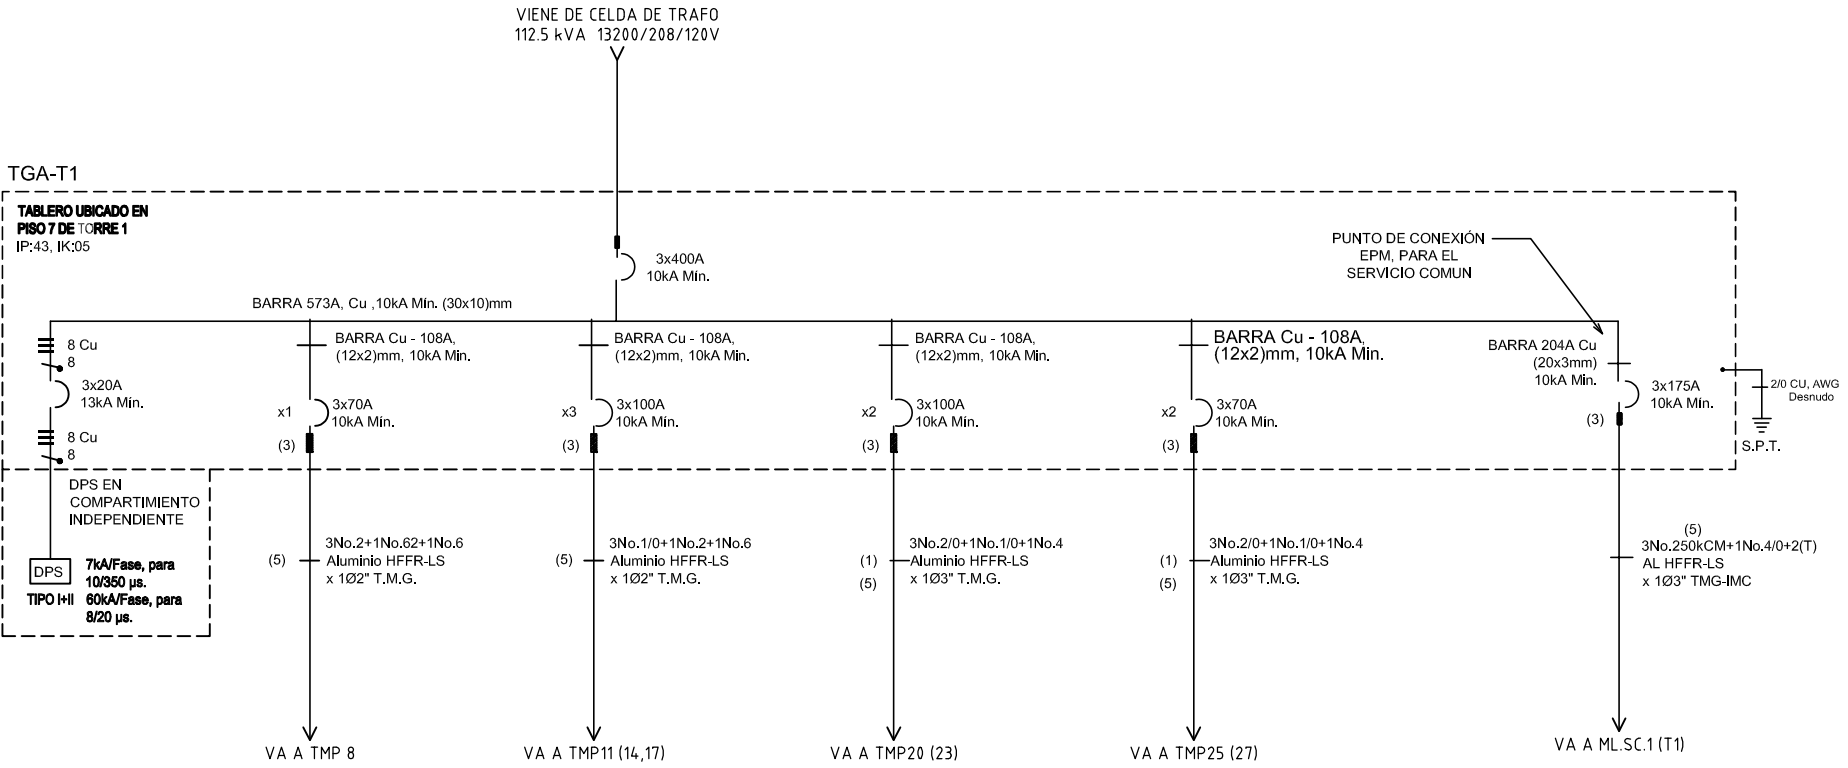

DISEÑO PLANO:	FECHA:
K.DAZA	12/05/2025
DISEÑO:	FECHA:
CLIENTE	



METALANDES S.A.S

CLIENTE: ARQUITECTURA Y CONCRETO
PROYECTO: SANT MICHEL
CONTENIDO: UNIFILAR
RUTA DE ARCHIVO: C:\1-DIBUJO\2025\VARQUITECTURA Y CONCRETO\OP 29872 SANT MICHEL\ELECTRICOS\AU1 UNIFILAR .dwg

ORDEN DE PRODUCCIÓN: 29872-1
TGA T1 208VAC
RESPONSABLE DEL PROYECTO: A. CARMONA

VERSIÓN: 01
ESQUEMA: AU1
HOJA: 1
DE: 1
FECHA DE IMPRESIÓN: 05-12-2025

0 1 2 3 4 5 6 7 8 9