


Copyright (C) Metalandes S.A.S. 2018 All Rights Reserved

The label, box and all information contained on this plane are property of Metalandes S.A.S. No part of this document may be used or distributed without the permission of Metalandes S.A.S.

El rótulo, cajetín y toda la información contenida en este plano son propiedad de Metalandes S.A.S. No parte de este documento puede ser usado o distribuido sin el consentimiento de Metalandes S.A.S.

0 1 2 3 4 5 6 7 8 9

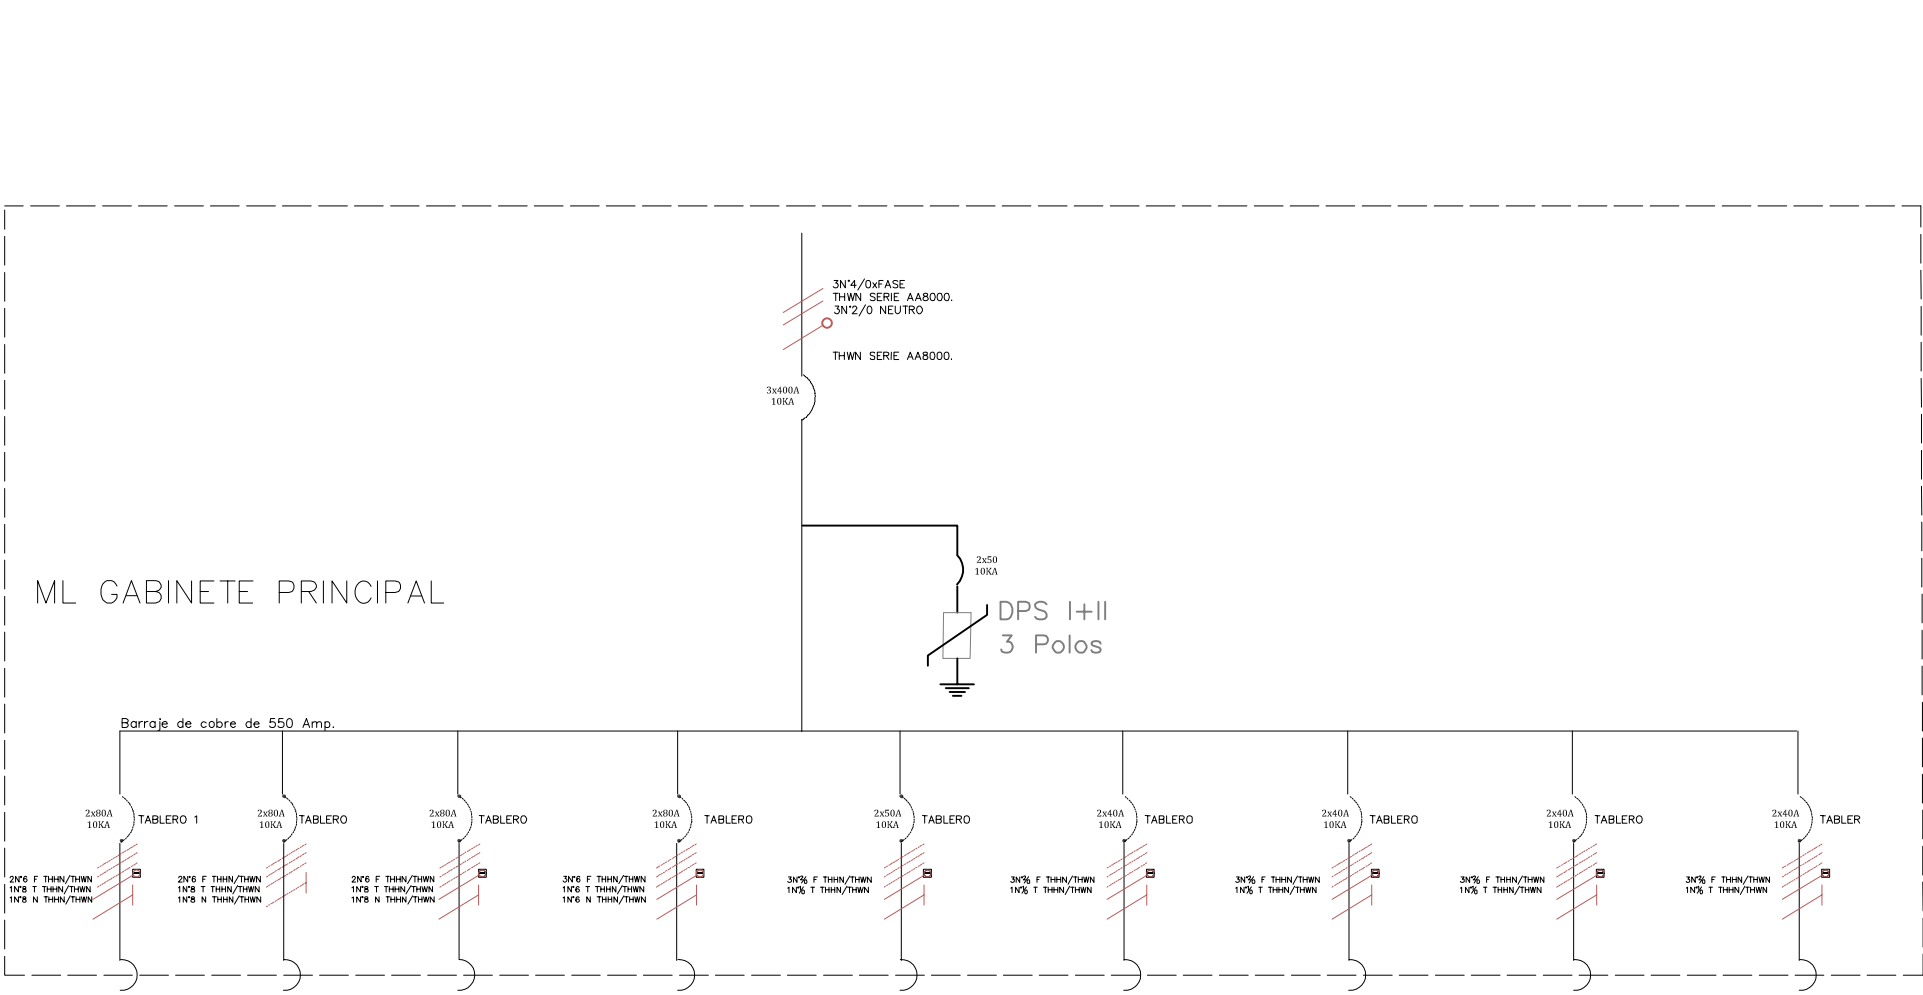

DISEÑO PLANO:	FECHA:
K. DAZA	05/03/2025
DISEÑO:	FECHA:
CLIENTE	



METALANDES S.A.S

CLIENTE: CI AGROUNIDAS	ORDEN DE PRODUCCIÓN: 29873-1
PROYECTO: HACIENDA EL TADOR	TABLERO DISTRIBUCIÓN 240VAC
CONTENIDO: UNIFILAR	RESPONSABLE DEL PROYECTO: D.MADRID
RUTA DE ARCHIVO: D:\1.TEMP DIBUJO\2025\CI AGROUNIDAS\OP 29873 CI AGROUNIDAS HACIENDA EL TADOR\ELECTRICOS\AU1 UNIFILAR.DWG	

VERSIÓN: 01
ESQUEMA: AU1
HOJA: 1
DE: 1
FECHA DE IMPRESIÓN: 03-05-2025

0 1 2 3 4 5 6 7 8 9