


DISEÑO PLANO: K.DAZA	FECHA: 02/04/2025
DISEÑO: METALANDES	FECHA:



METALANDES S.A.S

CLIENTE: SULEC	ORDEN DE PRODUCCIÓN: 29902-1
PROYECTO: TABLERO TOMOGRAFO	TAB TOMOGRAFO 220VAC
CONTENIDO: UNIFILAR	RESPONSABLE DEL PROYECTO: H.GOMEZ
RUTA DE ARCHIVO: C:\1-DIBUJO\2025\S\SULEC INGENIERIA SAS\OP 29902 TABLERO TOMOGRAFO\ELECTRICOS\AU1 UNIFILAR.dwg	

VERSIÓN: 01
ESQUEMA: AU1
HOJA: 1
DE: 4
FECHA DE IMPRESIÓN: 04-02-2025

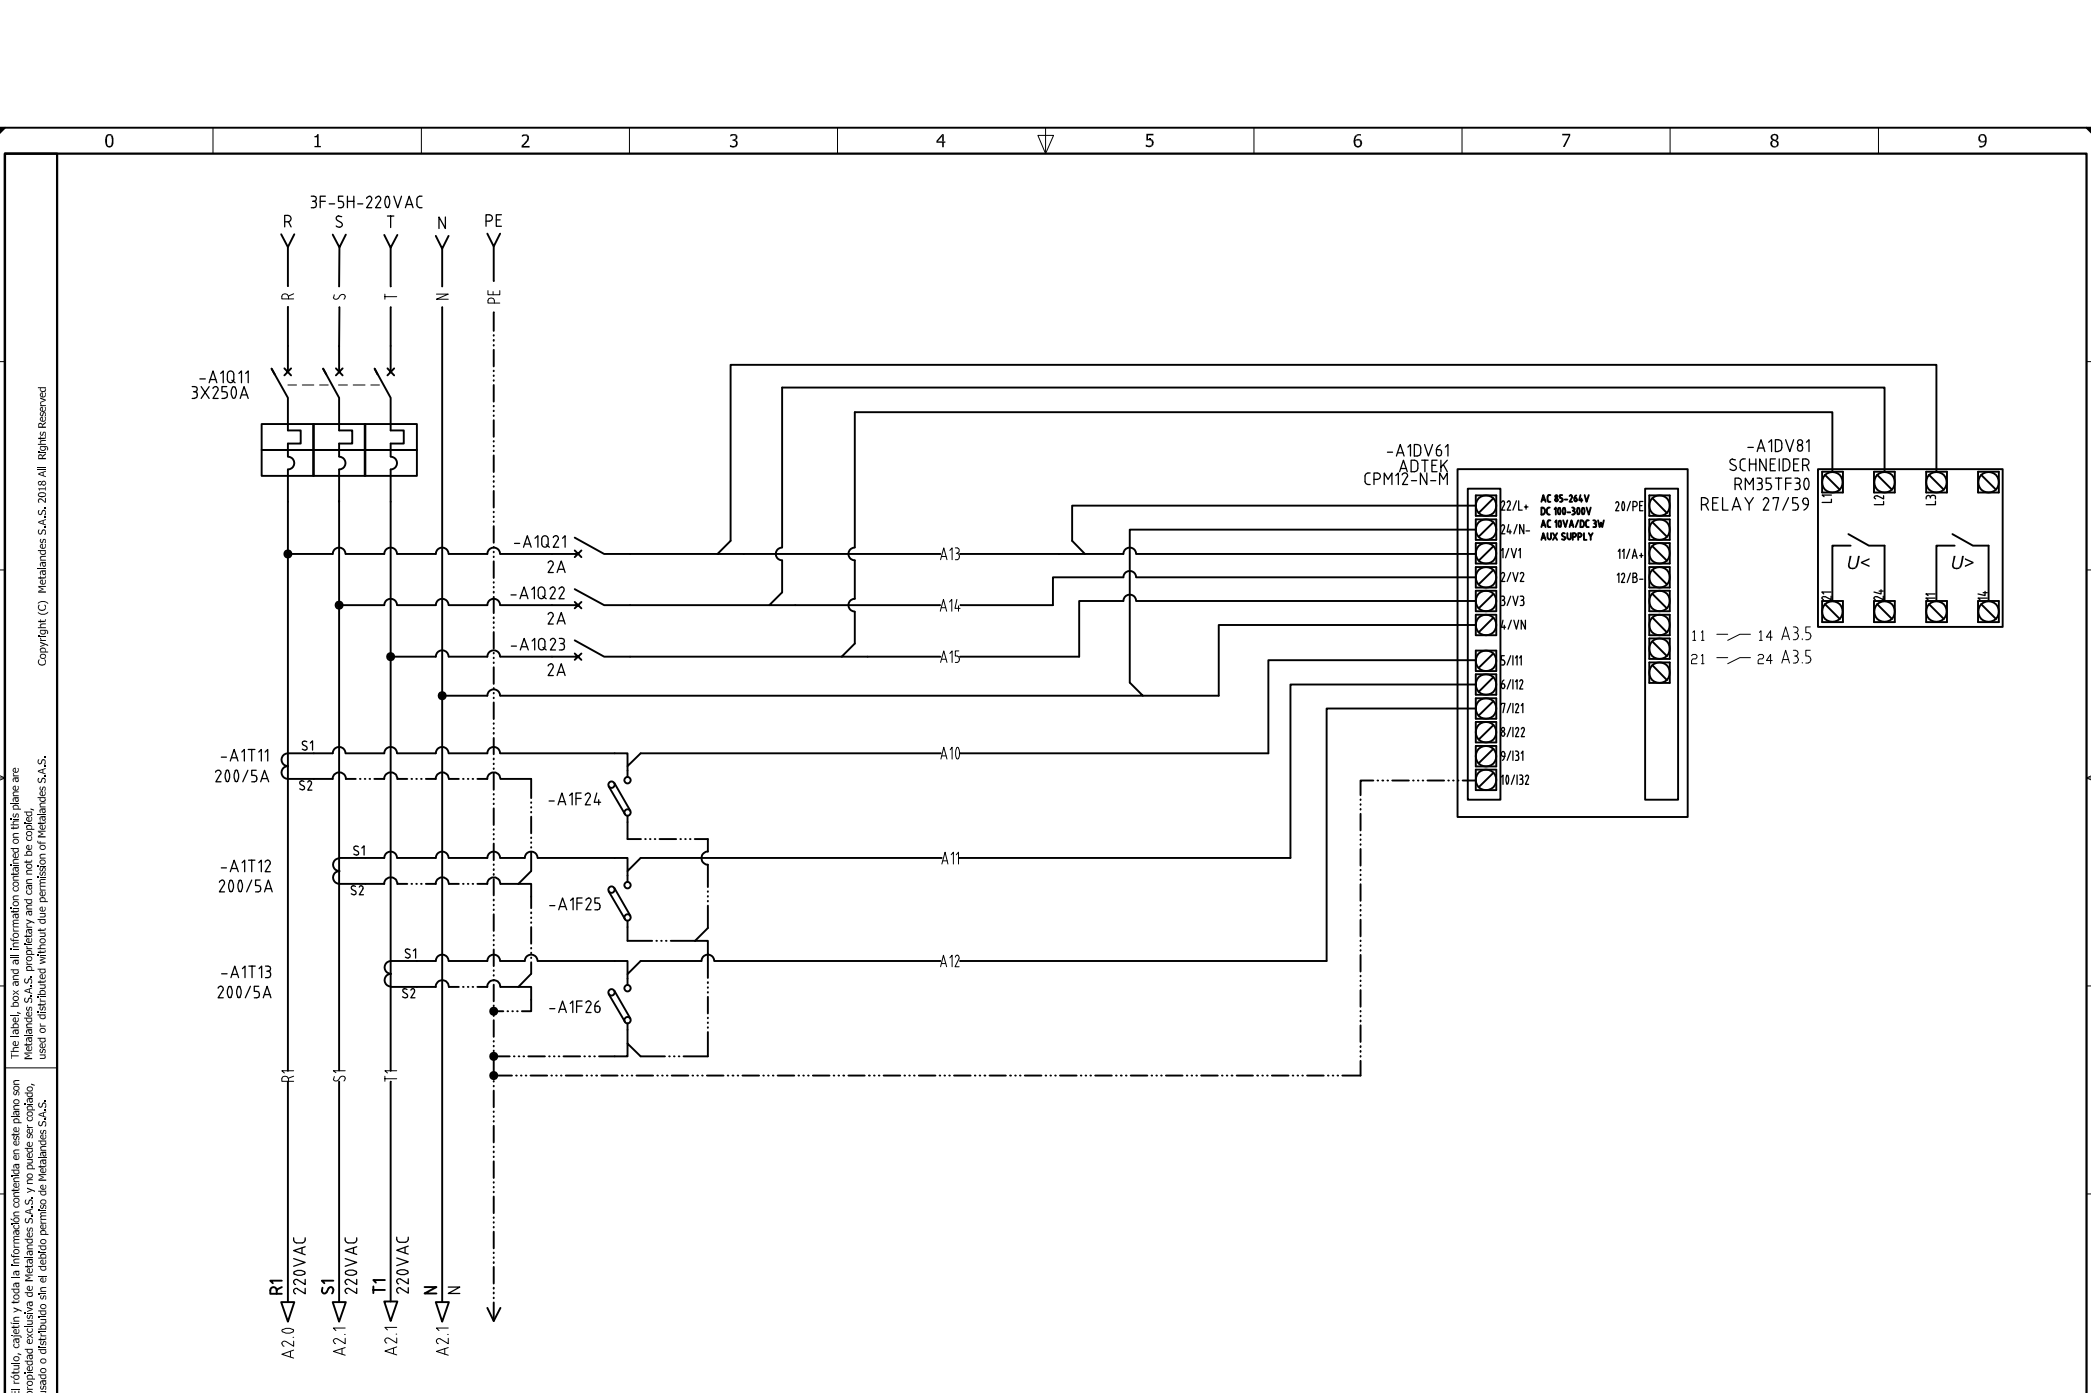

Copyright (C) Metalandes S.A.s. 2018. All Rights Reserved

The label, logo and all information contained on this plane are the property of Metalandes S.A.s. and can not be used, copied, or distributed without the permission of Metalandes S.A.s.

El rótulo, logotipo y toda la información contenida en este plano son propiedad exclusiva de Metalandes S.A.s. y no puede ser copiado, usado o distribuido sin el debido permiso de Metalandes S.A.s.


DISEÑO PLANO: K.DAZA	FECHA: 02/04/2025
DISEÑO: METALANDES	FECHA:



METALANDES S.A.S

CLIENTE: SULEC	ORDEN DE PRODUCCIÓN: 29902-1
PROYECTO: TABLERO TOMOGRAFO	TAB TOMOGRAFO
CONTENIDO: RELÉ DE PROTECCIÓN-ANALIZADOR DE REDES	220VAC
	RESPONSABLE DEL PROYECTO: H.GOMEZ
RUTA DE ARCHIVO: C:\1-DIBUJO\2025\1\SULEC INGENIERIA SAS\OP 29902 TABLERO TOMOGRAFO\ELECTRICOS\A1 RELÉ DE PROTECCIÓN-ANALIZADOR DE REDES.dwg	

VERSIÓN: 01
ESQUEMA: A1
HOJA: 2
DE: 4
FECHA DE IMPRESIÓN: 04-02-2025

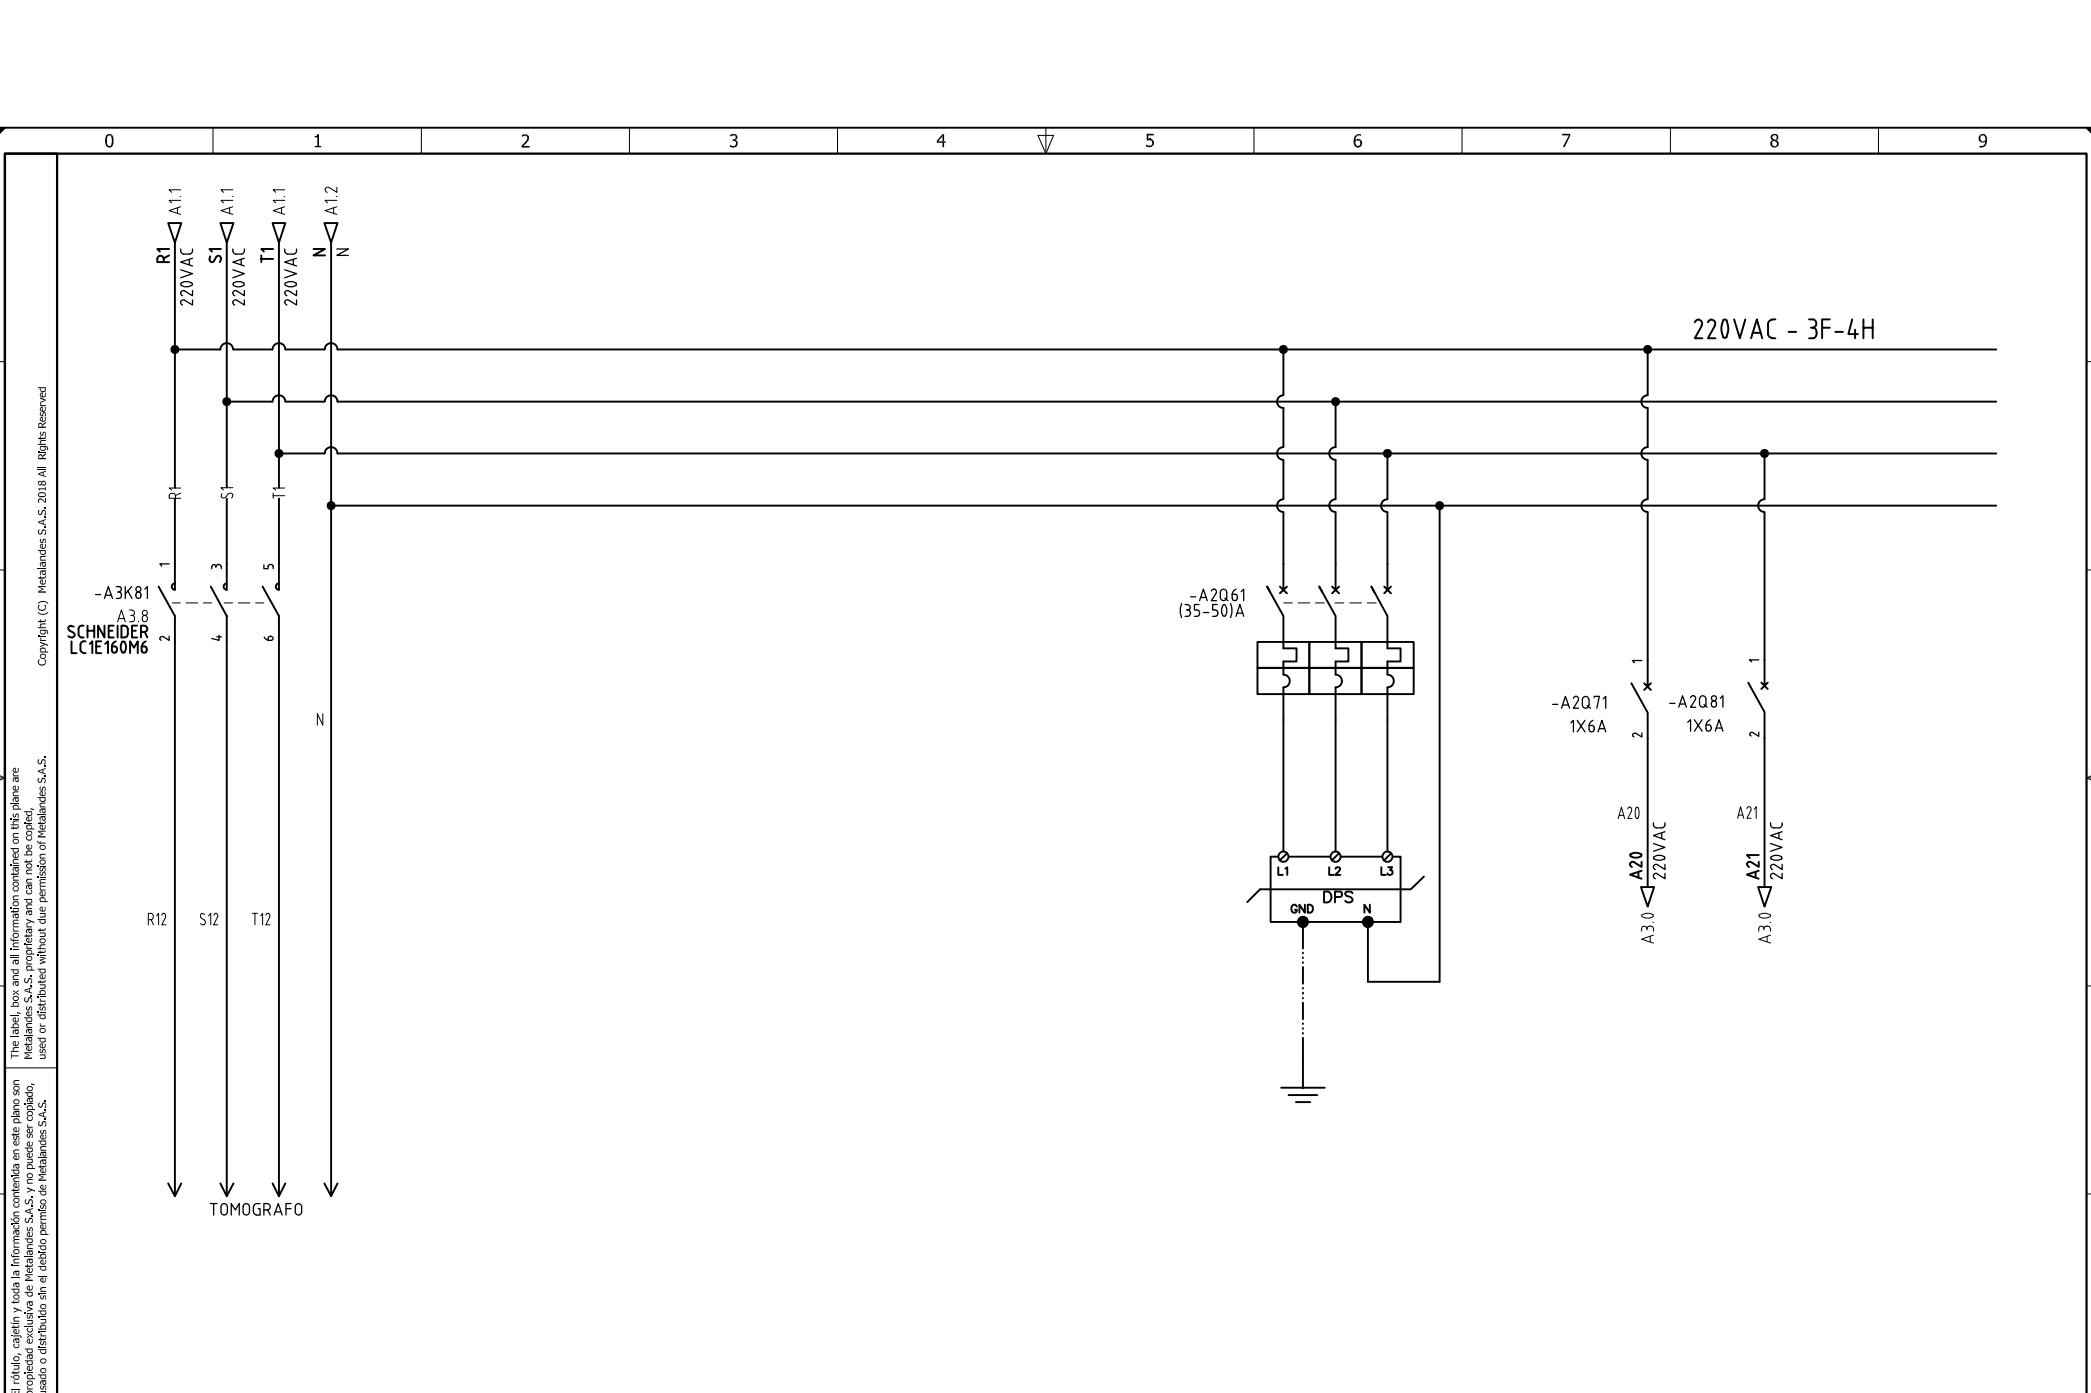

El rótulo, cajetín y toda la información contenida en este plano son propiedad exclusiva de Metalandes S.A.S. y no puede ser copiado, usado o distribuido sin el debido permiso de Metalandes S.A.S.
 The label, box and all information contained on this plane are property exclusive of Metalandes S.A.S. and cannot be copied, used or distributed without the permission of Metalandes S.A.S.
 Copyright (C) Metalandes S.A.S. 2018. All Rights Reserved

DISEÑO PLANO:	FECHA:
K.DAZA	02/04/2025
DISEÑO:	FECHA:
METALANDES	




METALANDES S.A.S

CLIENTE: SULEC	ORDEN DE PRODUCCIÓN: 29902-1
PROYECTO: TABLERO TOMOGRAFO	TAB TOMOGRAFO
CONTENIDO: ALIMENTACIÓN DE POTENCIA	220VAC
	RESPONSABLE DEL PROYECTO:
	H.GOMEZ

VERSIÓN: 01
ESQUEMA: A2
HOJA: 3
DE: 4
FECHA DE IMPRESIÓN: 04-02-2025

RUTA DE ARCHIVO: C:\1-DIBUJO\2025\1\SULEC INGENIERIA SAS\OP 29902 TABLERO TOMOGRAFO\ELECTRICOS\A2 ALIMENTACIÓN DE POTENCIA .dwg

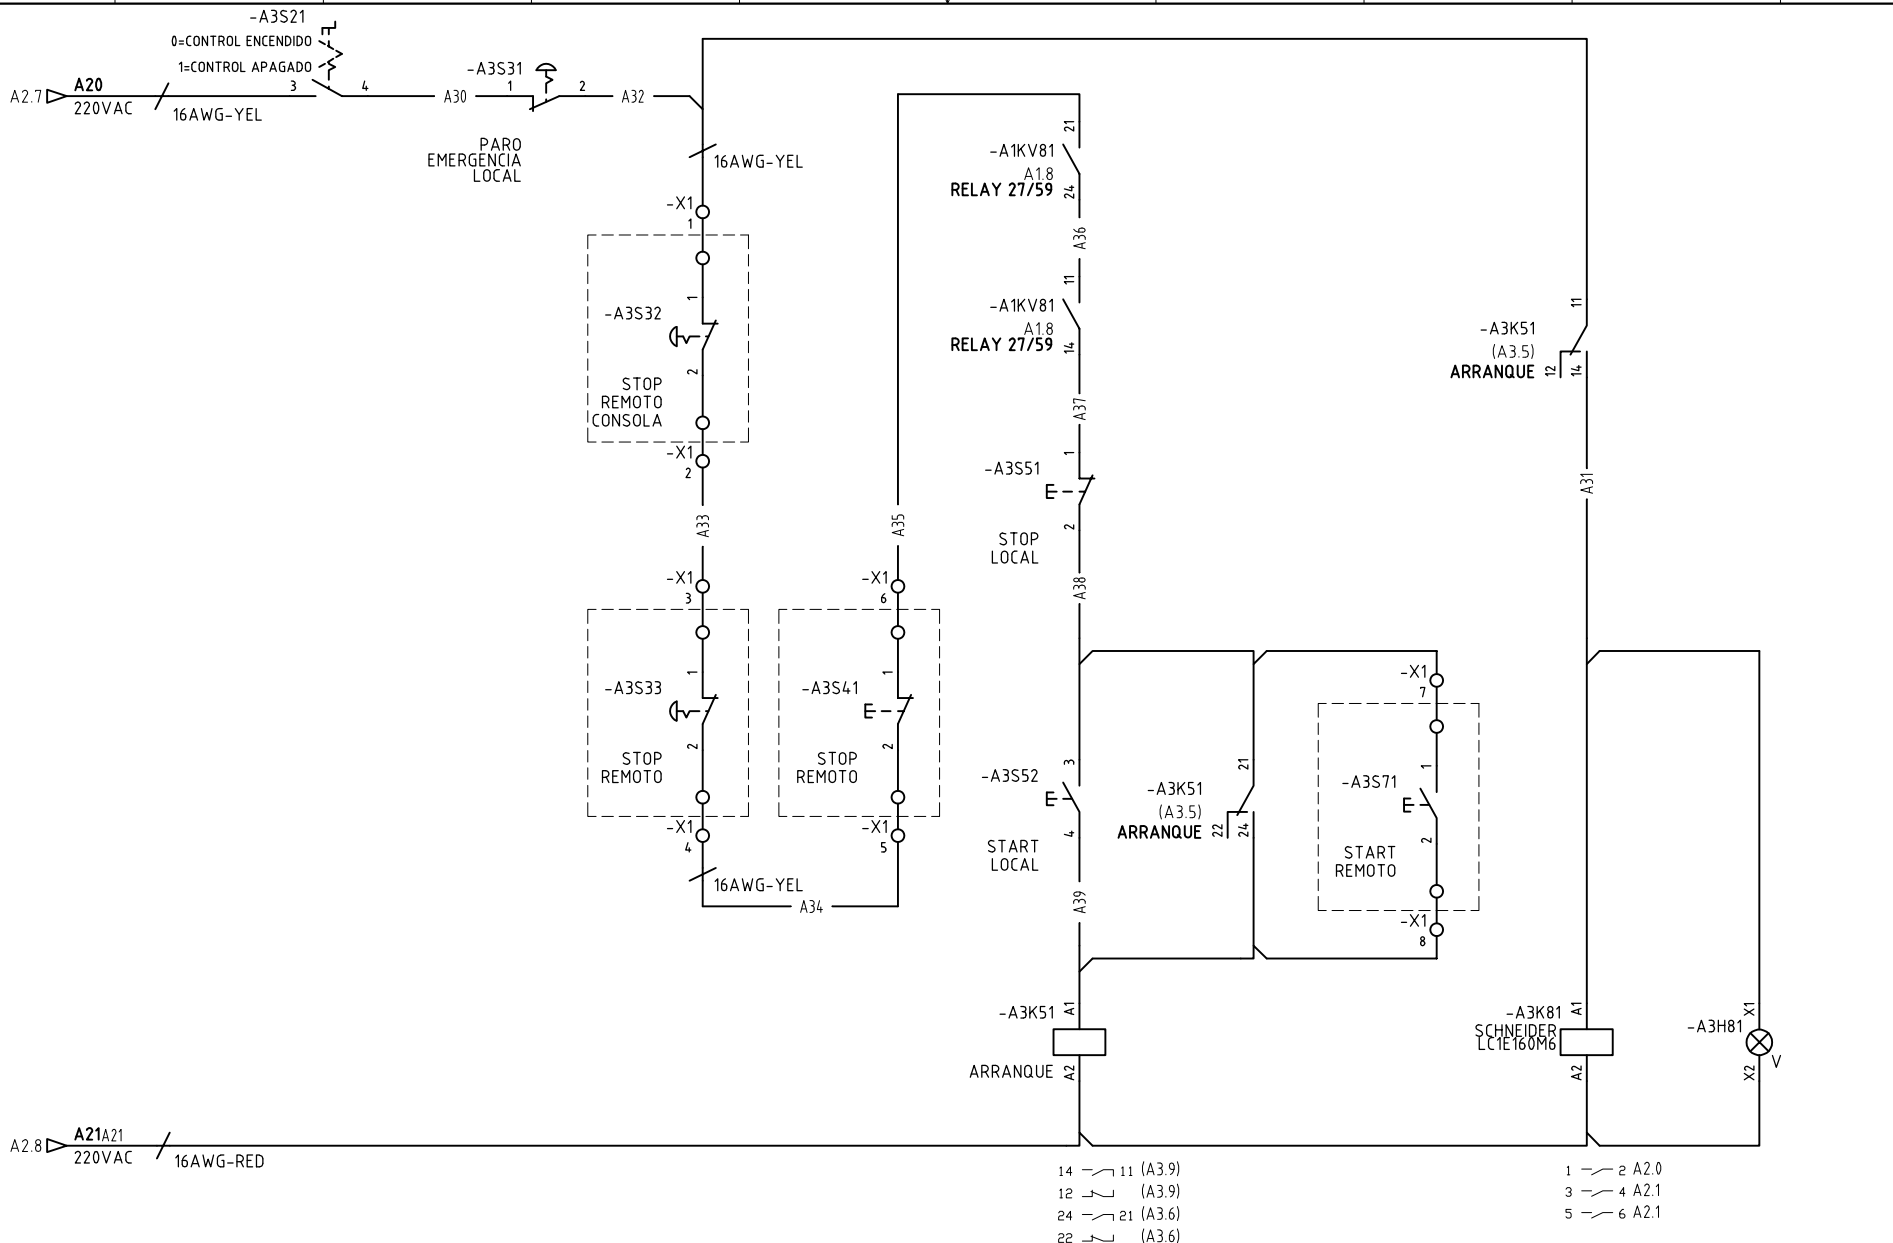

El título, cajetín y toda la información contenida en este plano son propiedad exclusiva de Metalandes S.A.S. y no puede ser copiado, usado o distribuido sin el debido permiso de Metalandes S.A.S.

Copyright (C) Metalandes S.A.S. 2018. All Rights Reserved

DISEÑO PLANO:	FECHA:
K.DAZA	02/04/2025
DISEÑO:	FECHA:
METALANDES	



CLIENTE: SULEC	ORDEN DE PRODUCCIÓN: 29902-1
PROYECTO: TABLERO TOMOGRAFO	TAB TOMOGRAFO
CONTENIDO: CONTROL	220VAC
	RESPONSABLE DEL PROYECTO:
	H.GOMEZ
RUTA DE ARCHIVO: C:\1-DIBUJO\2025\S\SULEC INGENIERIA SAS\OP 29902 TABLERO TOMOGRAFO\ELECTRICOS\A3 CONTROL .dwg	

VERSIÓN: 01
ESQUEMA: A3
HOJA: 4
DE: 4
FECHA DE IMPRESIÓN: 04-02-2025