


Copyright (C) Metalandes S.A.S. 2018 (M) Rights Reserved

El título, estilo y toda la información contenida en este plano son propiedad exclusiva de Metalandes S.A.S. No se permite su reproducción, uso o distribución sin el consentimiento escrito de Metalandes S.A.S.

DISEÑO PLANO:	FECHA:
K. DAZA	21/05/2025
DISEÑO:	FECHA:
METALANDES	



CLIENTE: ERCO ENERGÍA S.A.S	ORDEN DE PRODUCCIÓN: 30006-1
PROYECTO: AVINAL LA CEJA	VERSIÓN:
CONTENIDO: UNIFILAR	ESQUEMA: AU1
	HOJA: 1
	RESPONSABLE DEL PROYECTO:
	I. GIRALDO
	DE: 3
	FECHA DE IMPRESIÓN:
	08-05-2025
RUTA DE ARCHIVO: C:\1-DIBUJO\2025\ERCO ENERGÍA S.A.S\OP 30006 AVINAL LA CEJA\ELECTRICOS\AU1 UNIFILAR .dwg	

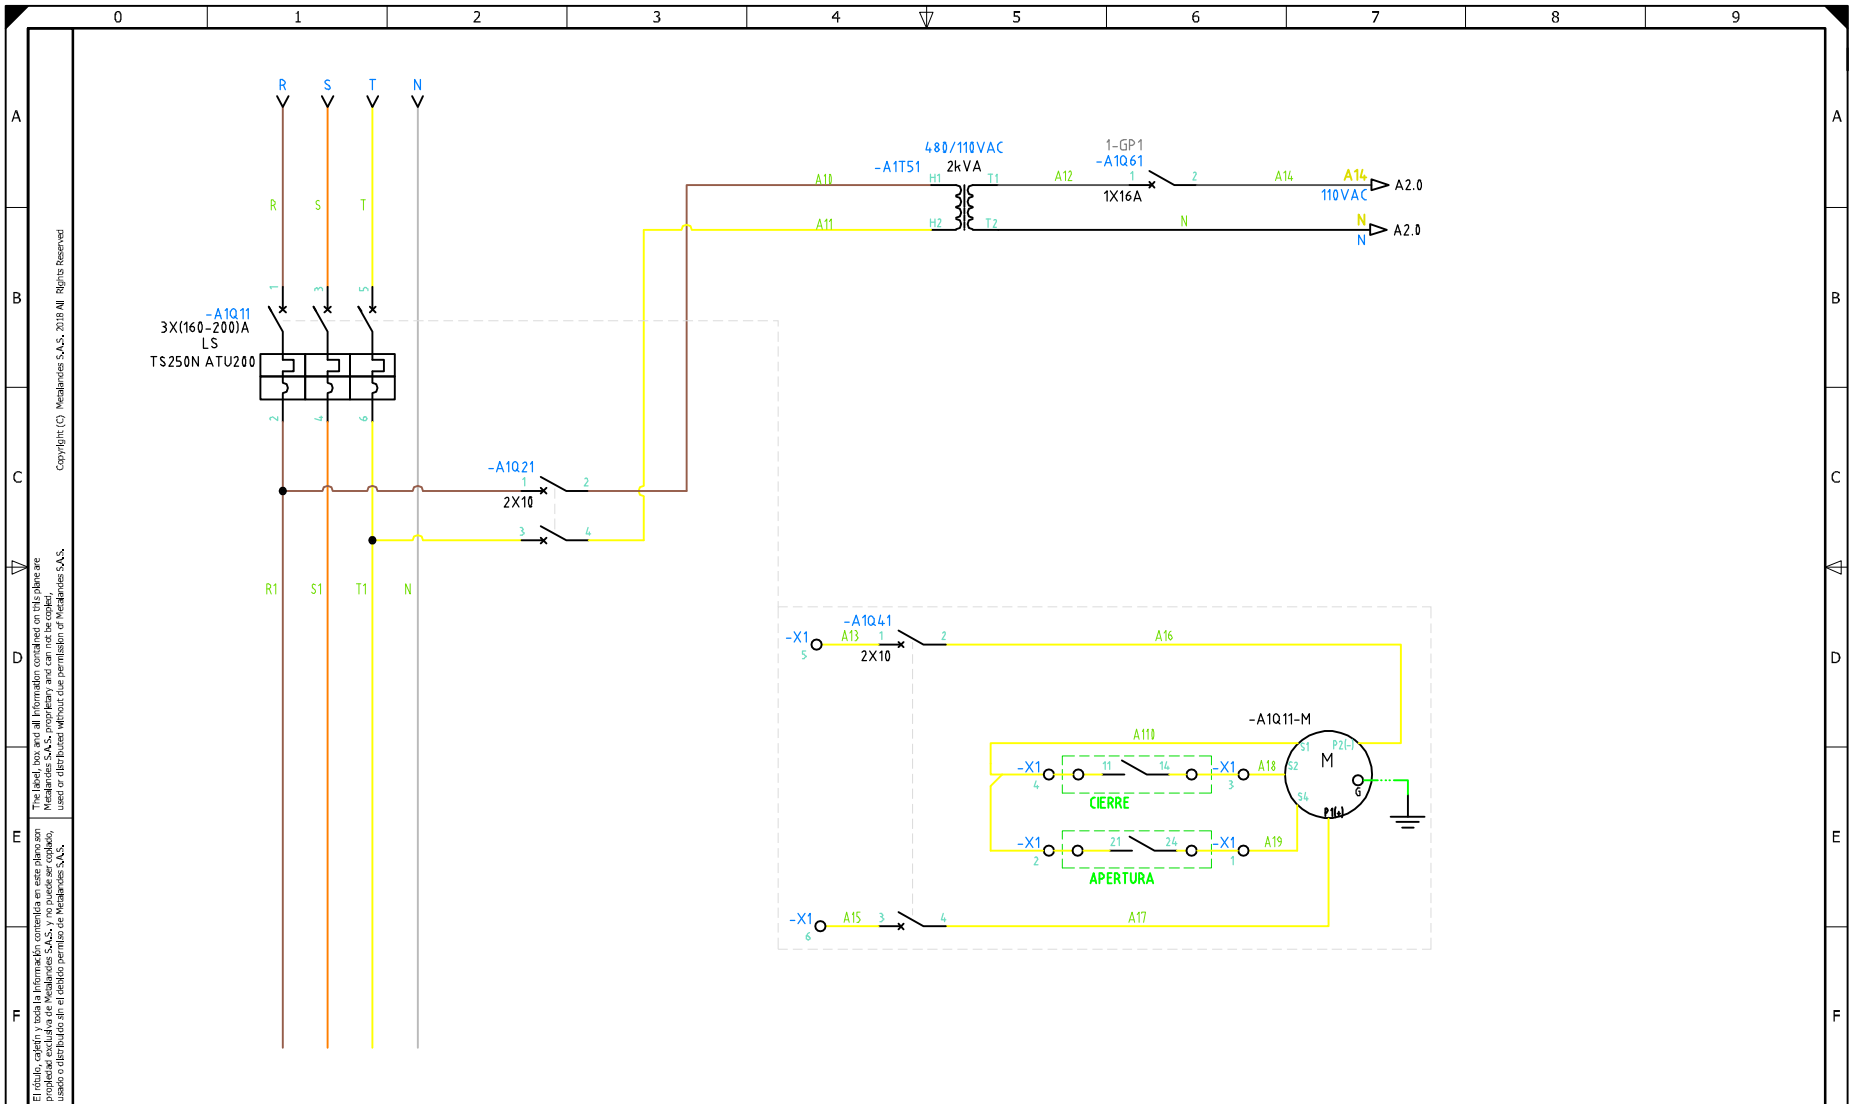


El título, estilo y toda la información contenida en este plano son propiedad de Metalandes S.A.S. y no puede ser reproducido, copiado o distribuido sin el consentimiento escrito de Metalandes S.A.S.

DISEÑO PLANO: <b>K. DAZA</b> DISEÑO: <b>METALANDES</b>	FECHA: 21/05/2025 FECHA: 
---	------------------------------------



CLIENTE: ERCO ENERGÍA S.A.S PROYECTO: AVINAL LA CEJA CONTENIDO: POTENCIA INTERRUPTOR	ORDEN DE PRODUCCIÓN: 30006-1 GABINETE DE PROTECCION N°1 RESPONSABLE DEL PROYECTO: <b>I. GIRALDO</b>
RUTA DE ARCHIVO: C:\1-DIBUJO\2025\ERCO ENERGÍA S.A.S\OP 30006 AVINAL LA CEJA\ELECTRICOS\1 POTENCIA INTERRUPTOR.dwg	

VERSIÓN: ESQUEMA: A1 HOJA: 2 DE: 3 FECHA DE IMPRESIÓN: 08-05-2025
--

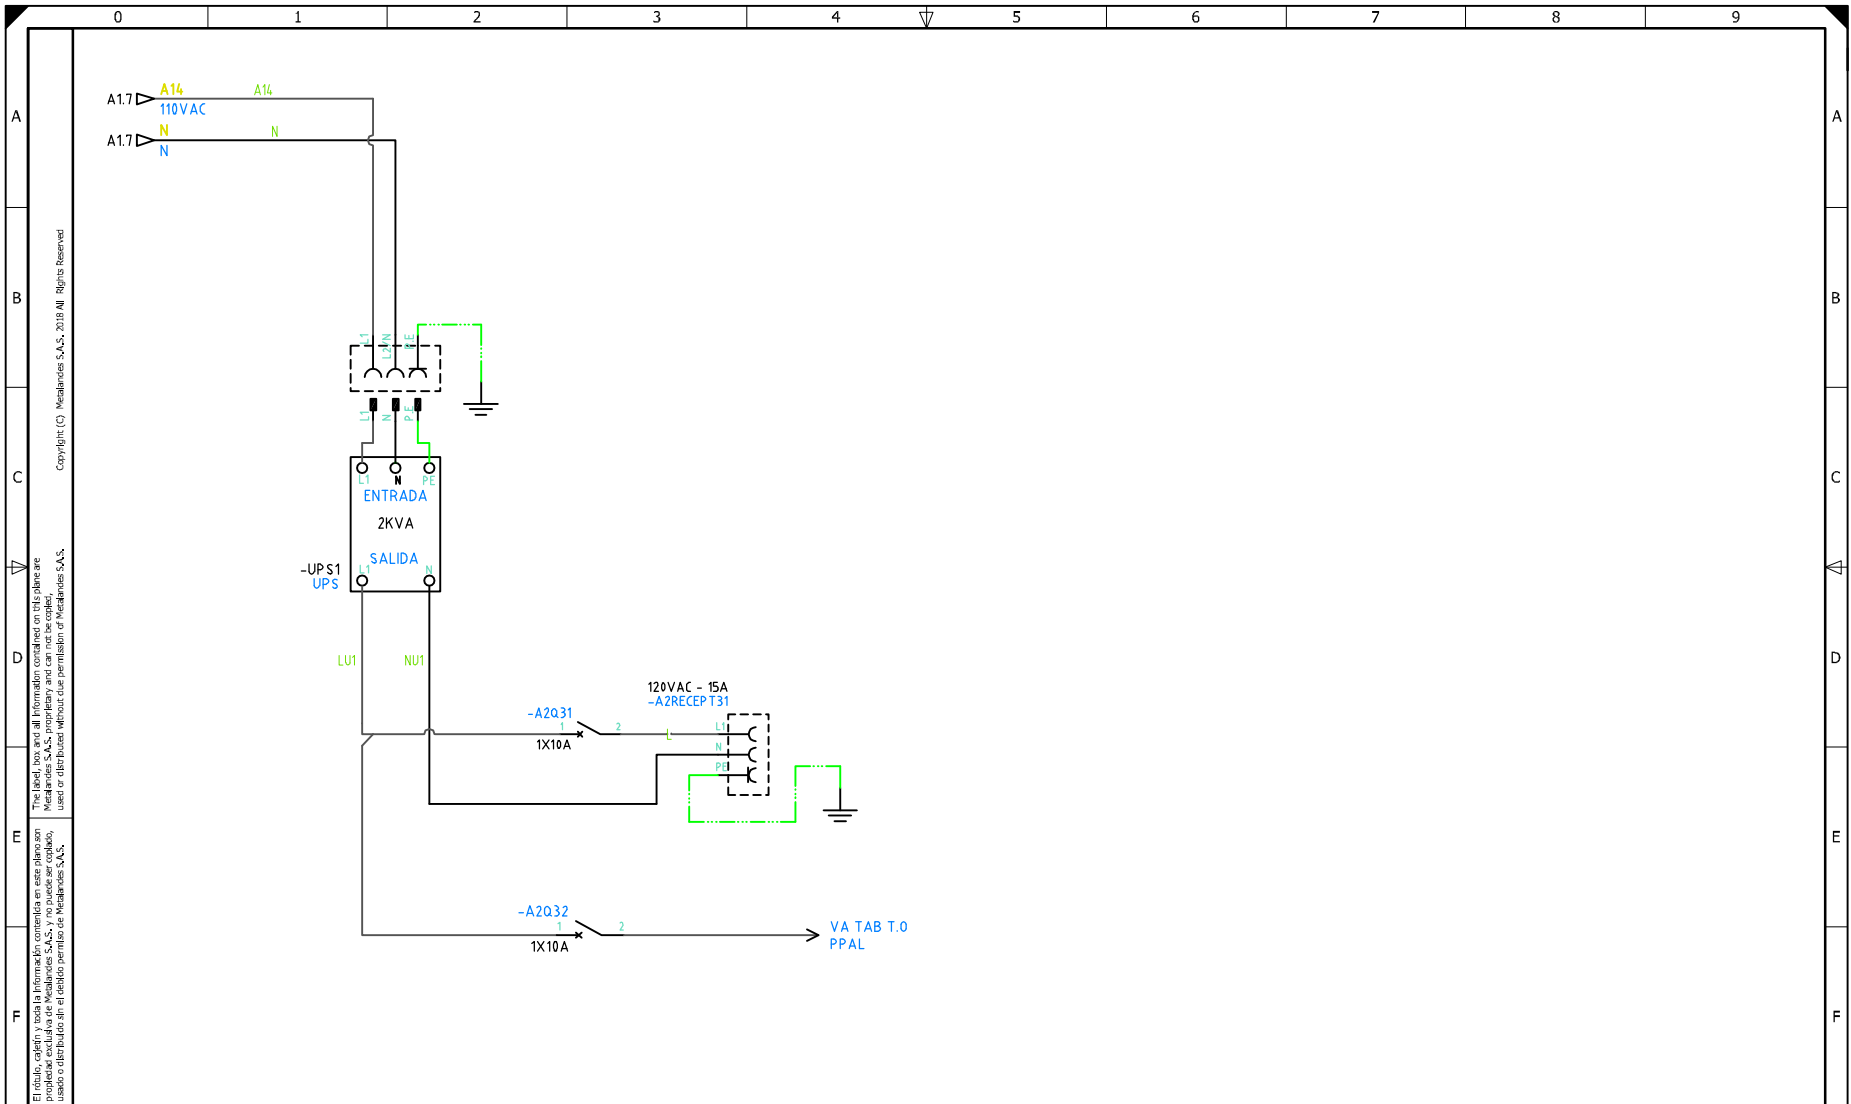

El título, contenido y toda la información contenida en este plano son propiedad exclusiva de ERCO ENERGÍA S.A.S. y no pueden ser copiados, usados o distribuidos sin el consentimiento por escrito de ERCO ENERGÍA S.A.S.  
 The label, content and all information contained on this plan are property of ERCO ENERGÍA S.A.S. and cannot be copied, used or distributed without the permission of ERCO ENERGÍA S.A.S.

DISEÑO PLANO:	FECHA:
K. DAZA	21/05/2025
DISEÑO:	FECHA:
METALANDES	



CLIENTE: ERCO ENERGÍA S.A.S	ORDEN DE PRODUCCIÓN: 30006-1	VERSIÓN:
PROYECTO: AVINAL LA CEJA	GABINETE DE PROTECCION N°1	ESQUEMA: A2
CONTENIDO: CONTROL UPS	RESPONSABLE DEL PROYECTO: I. GIRALDO	HOJA: 3
		DE: 3
		FECHA DE IMPRESIÓN: 08-05-2025
RUTA DE ARCHIVO: C:\1-DIBUJO\2025\ERCO ENERGÍA S.A.S\OP 30006 AVINAL LA CEJA\ELECTRICOS\A2 CONTROL UPS.dwg		