

Tablero de protecciones 480 V SSFV N°2
 Tipo Exterior (AxBxC cm - AltoxAAnchoxProfundo)
 IP65, IK05
 Ubicación: Encerramiento SSFV proyectado

VIENE DE TAB T.O
 PPAL
 Cable Instrumentación
 apantallado 4 x 18
 AWG
 T-IMC 3/4"

COMPARTIMENTO 480 V

COMPARTIMENTO 220/110 V

VIENE DE TRAF0 112.5kVA
 13200/4.80VAC

VA HACÍA INVERSOR 2

VA HACÍA INVERSOR 3

Barras Min.50x10mm,
 In: 350 A - Cu - 1xF

480 V
 480 V
 Barras Min.50x10mm, In: 350 A - Cu - 1xF

Transformador
 2F, 2 kVA
 440/220-110 V

UPS 2kVA
 220V
 Ref: JAL 11

Tomacorriente

220-110 V

Copyright (C) Metalandes S.A.S. 2019 (M) Rights Reserved


El título, estilo y toda la información contenida en este plano son propiedad exclusiva de Metalandes S.A.S. Reservados todos los derechos. No se permite la explotación económica ni la transformación de esta obra. Queda permitida la impresión en su totalidad para usos personales.

DISEÑO PLANO:	FECHA:
K. DAZA	21/05/2025
DISEÑO:	FECHA:
METALANDES	



CLIENTE: ERCO ENERGÍA S.A.S	ORDEN DE PRODUCCIÓN: 30006-2
PROYECTO: AVINAL LA CEJA	GABINETE DE PROTECCION N°2
CONTENIDO: UNIFILAR	RESPONSABLE DEL PROYECTO: I. GIRALDO
RUTA DE ARCHIVO: C:\1-DIBUJO\2025\ERCO ENERGÍA S.A.S\OP 30006 AVINAL LA CEJA\ELECTRICOS\BU1 UNIFILAR .DWG	FECHA DE IMPRESIÓN: 08-05-2025

VERSIÓN:
ESQUEMA: BU1
HOJA: 1
DE: 3

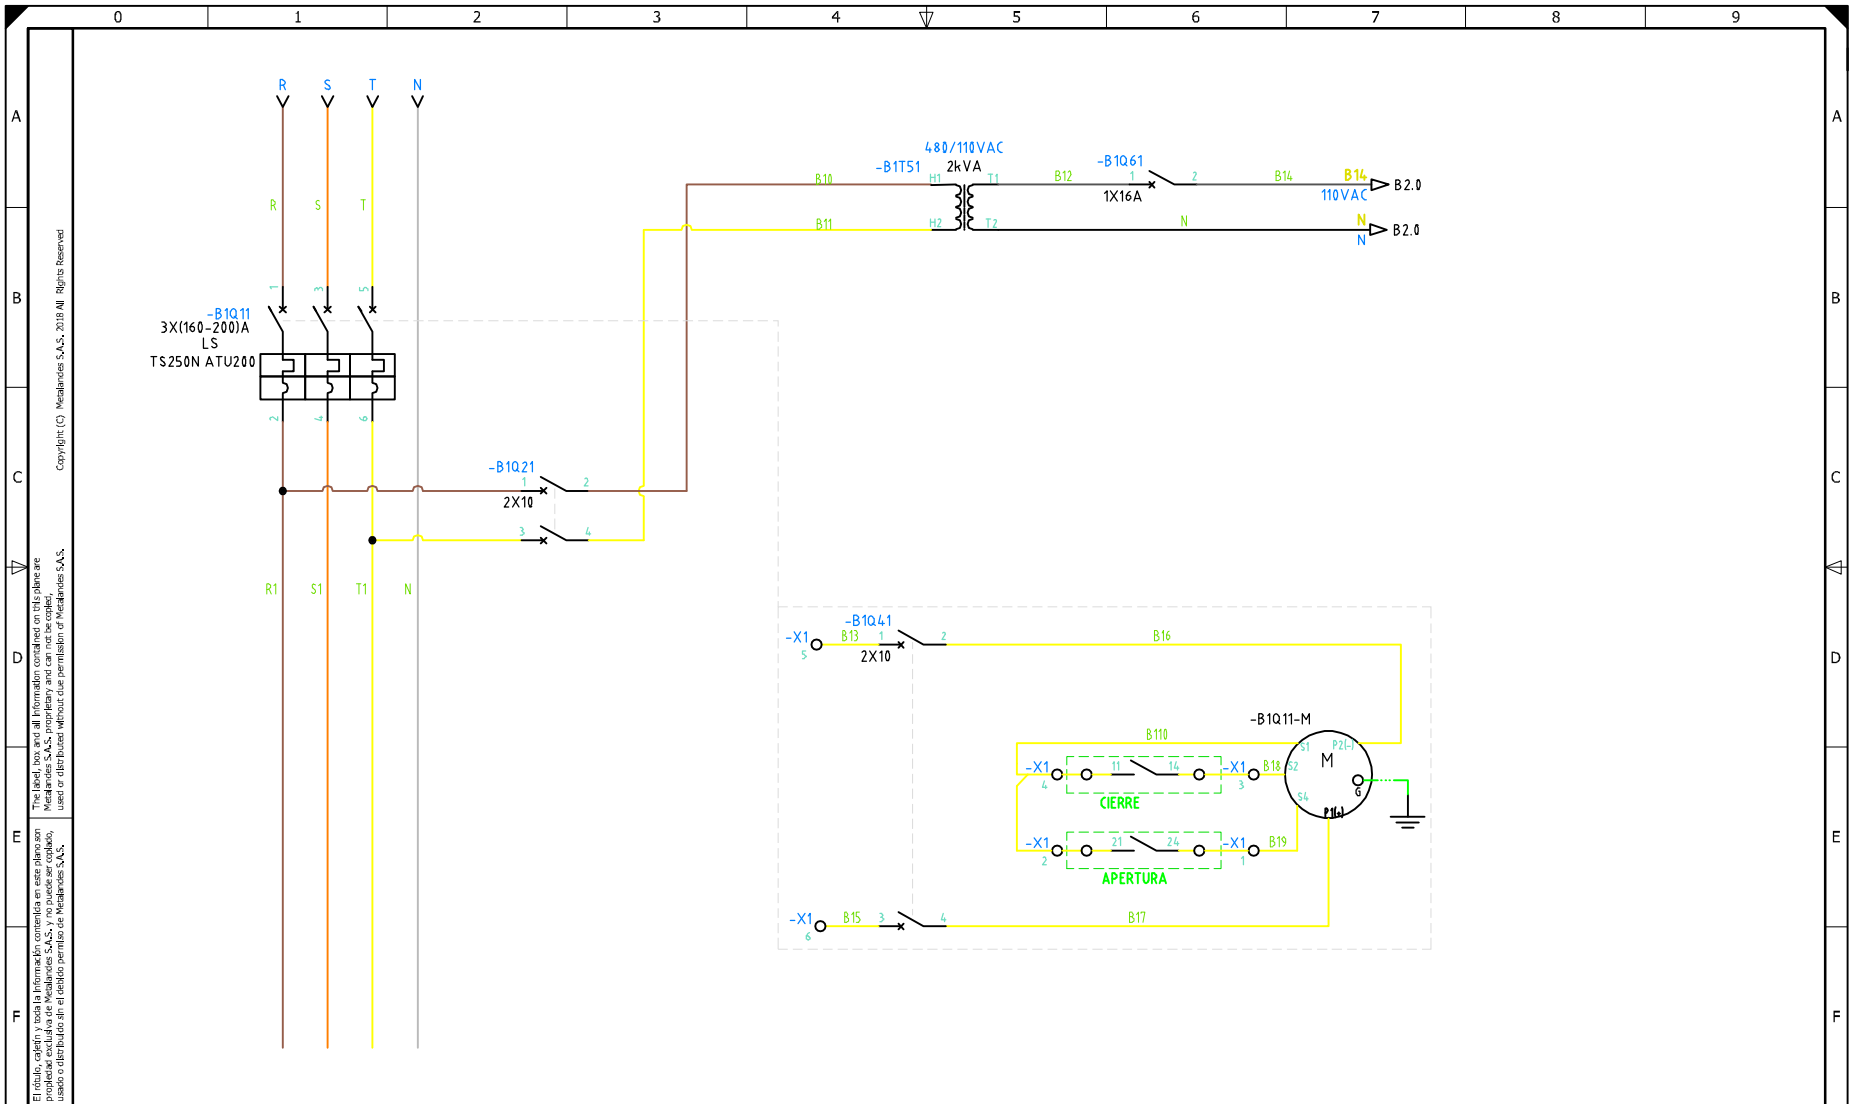


El título, contenido y toda la información contenida en este plano son propiedad exclusiva de Metalandes S.A.S. y no pueden ser copiados, usados o distribuidos sin el consentimiento escrito de Metalandes S.A.S.

DISEÑO PLANO: K. DAZA DISEÑO: METALANDES	FECHA: 21/05/2025 FECHA:
---	------------------------------------



CLIENTE: ERCO ENERGÍA S.A.S PROYECTO: AVINAL LA CEJA CONTENIDO: POTENCIA INTERRUPTOR	ORDEN DE PRODUCCIÓN: 30006-2 GABINETE DE PROTECCION N°2 RESPONSABLE DEL PROYECTO: I. GIRALDO
RUTA DE ARCHIVO: C:\1-DIBUJO\2025\ERCO ENERGÍA S.A.\SOP 30006 AVINAL LA CEJA\ELECTRICOS\B1 POTENCIA INTERRUPTOR .DWG	

VERSIÓN: ESQUEMA: B1 HOJA: 2 DE: 3 FECHA DE IMPRESIÓN: 08-05-2025
--

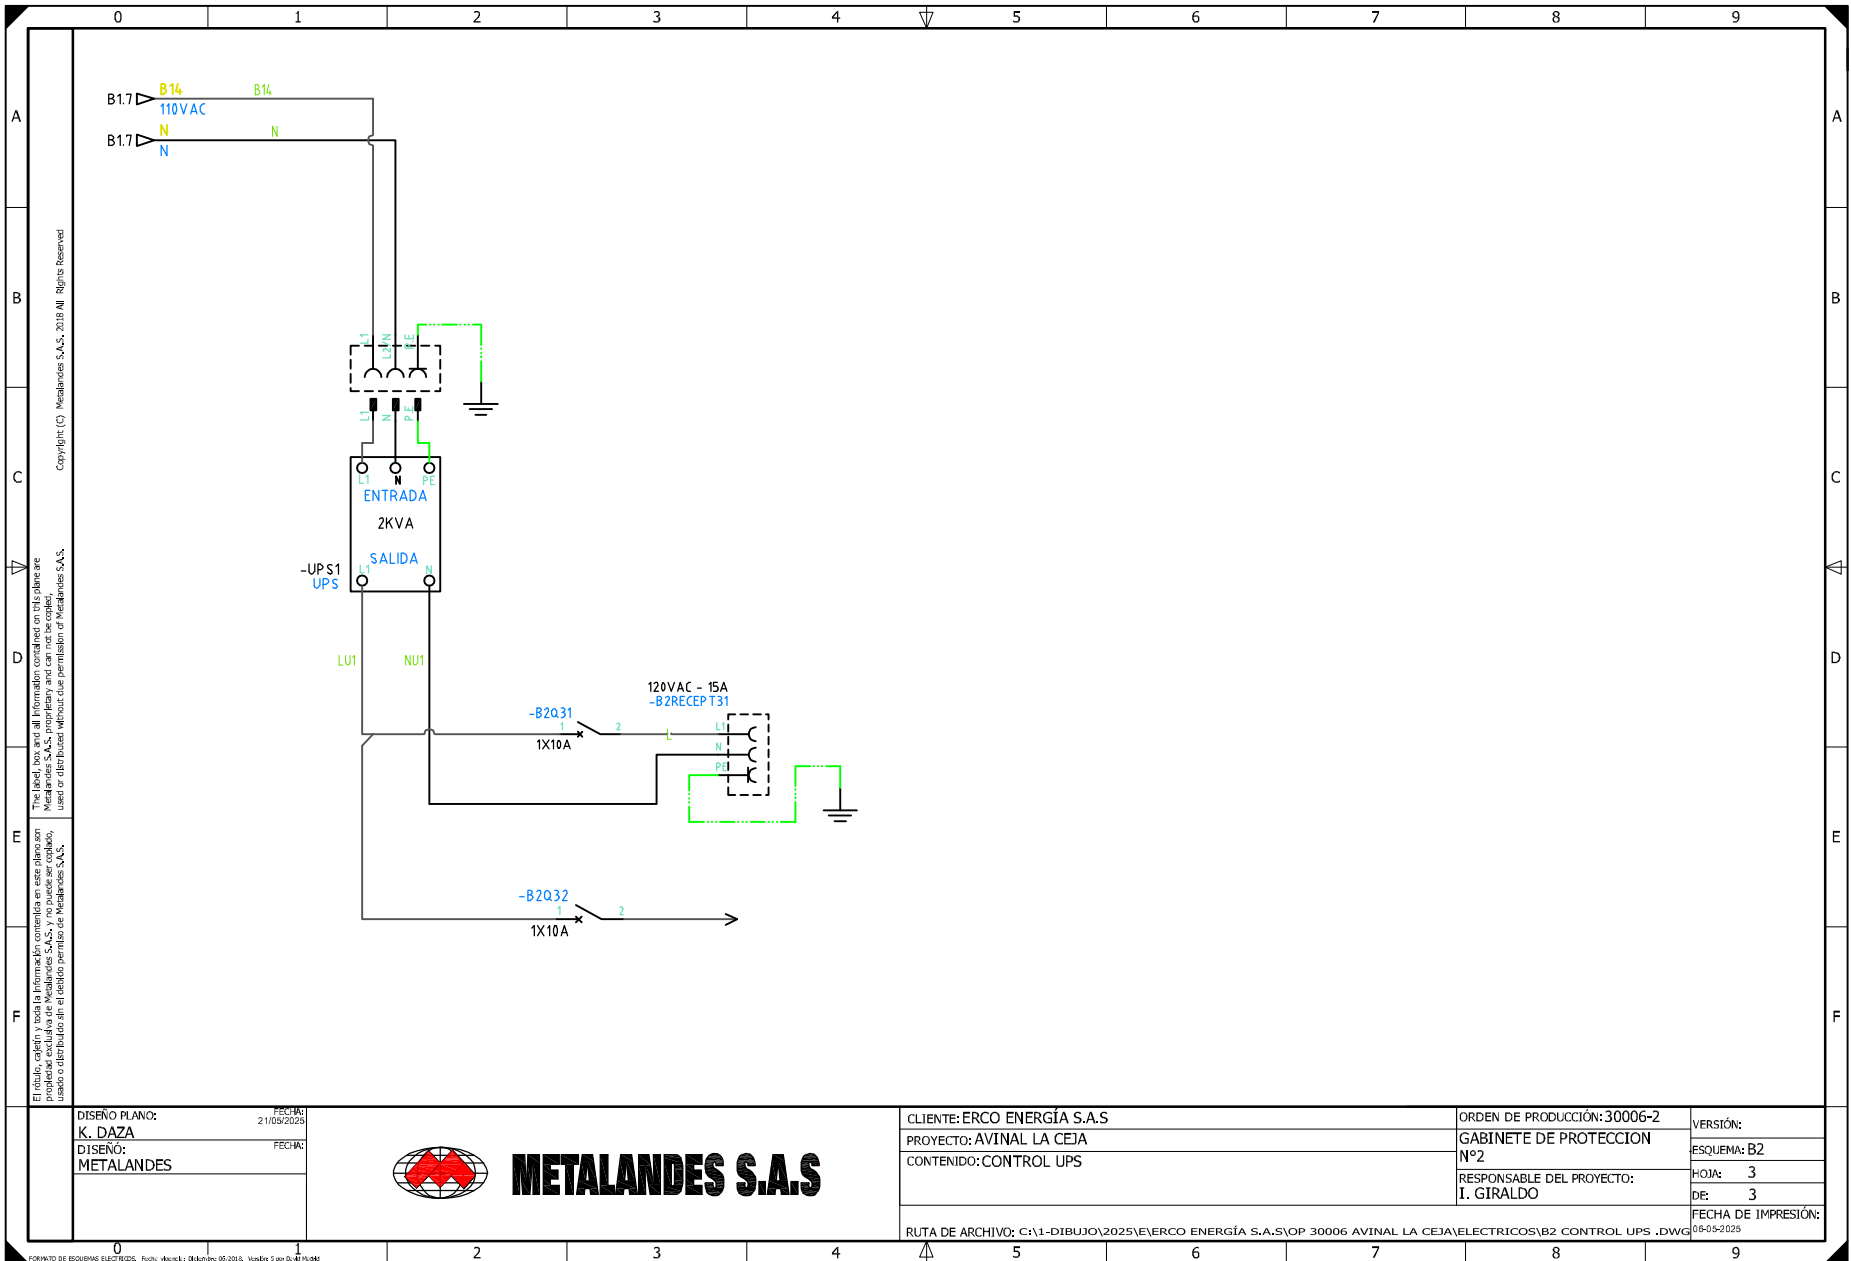

Copyright (C) Metalandes S.A.S. 2018 (M) Rights Reserved

The label, box and all information contained on this plane are the property of Metalandes S.A.S. and can not be used, copied, altered or distributed without the permission of Metalandes S.A.S.

El título, caja y toda la información contenida en este plano son propiedad de Metalandes S.A.S. y no pueden ser copiados, alterados o distribuidos sin el consentimiento de Metalandes S.A.S.

DISEÑO PLANO:	FECHA:
K. DAZA	21/05/2025
DISEÑO:	FECHA:
METALANDES	



CLIENTE: ERCO ENERGÍA S.A.S	ORDEN DE PRODUCCIÓN: 30006-2
PROYECTO: AVINAL LA CEJA	GABINETE DE PROTECCION N°2
CONTENIDO: CONTROL UPS	RESPONSABLE DEL PROYECTO: I. GIRALDO
RUTA DE ARCHIVO: C:\1-DIBUJO\2025\ERCO ENERGÍA S.A.S\OP 30006 AVINAL LA CEJA\ELECTRICOS\B2 CONTROL UPS .DWG	

VERSIÓN:
ESQUEMA: B2
HOJA: 3
DE: 3
FECHA DE IMPRESIÓN: 08-05-2025