

0 1 2 3 4 5 6 7 8 9

A

B

C

D

E

F

A

B

C

D

E

F


VIENE DE INTERRUPTOR
BAJO CARGA EN VACIO

3N*1/0 AWG ,Cu-XLPE, 15kV,133%+1N*2 CU-D

DPS-MT
12KV,10KA. 10,2 MCOV
CELDA DE
TRANSFORMADOR
TIPO SECO
ENCAPSULADO

+CTRF

TRF1
2000 KVA, 3F
13200/460-266V
CLASE: F
FACTOR: K4
DYn5

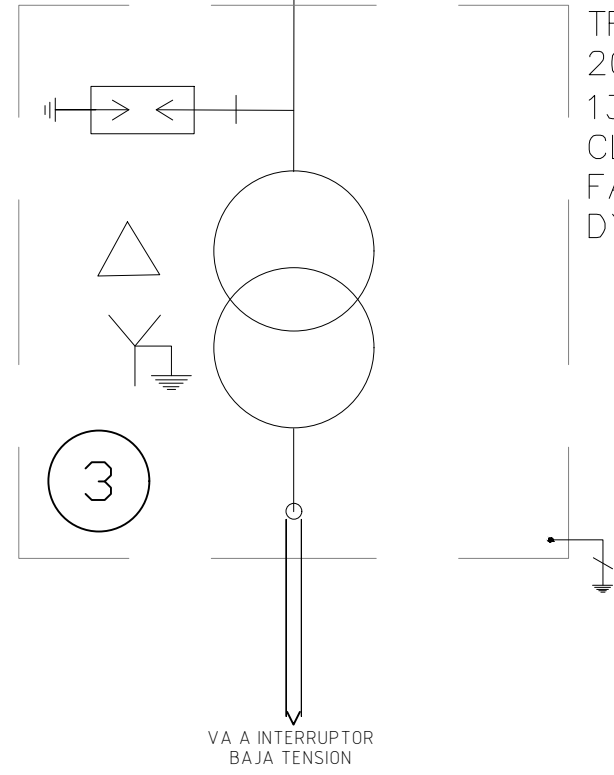

Barraje en platina de cobre
3F+N+T, 460V, 60Hz, 4000A. —

VA A INTERRUPTOR
BAJA TENSION


DISEÑO PLANO: K. DAZA	FECHA: 10/03/2026
DISEÑO: CLIENTE	FECHA:



CLIENTE: MAPER	ORDEN DE PRODUCCIÓN: 30061-1	VERSIÓN: 01
PROYECTO: BOMBEO ORFELINATO VILLA HERMOSA	CELDA DE TRAF0 2000KVA	ESQUEMA: AU1
CONTENIDO: UNIFILAR	RESPONSABLE DEL PROYECTO: D. JARAMILLO-D. MADRID	HOJA: DE: 10
RUTA DE ARCHIVO: C:\1-DIBUJO\2026\M\MAPER\OP 30061 BOMBEO ORFELINATO VILLA HERMOSA\ELECTRICOS\AU1 UNIFILAR .DWG	FECHA DE IMPRESIÓN: 03-10-2026	

0 1 2 3 4 5 6 7 8 9

0 1 2 3 4 5 6 7 8 9

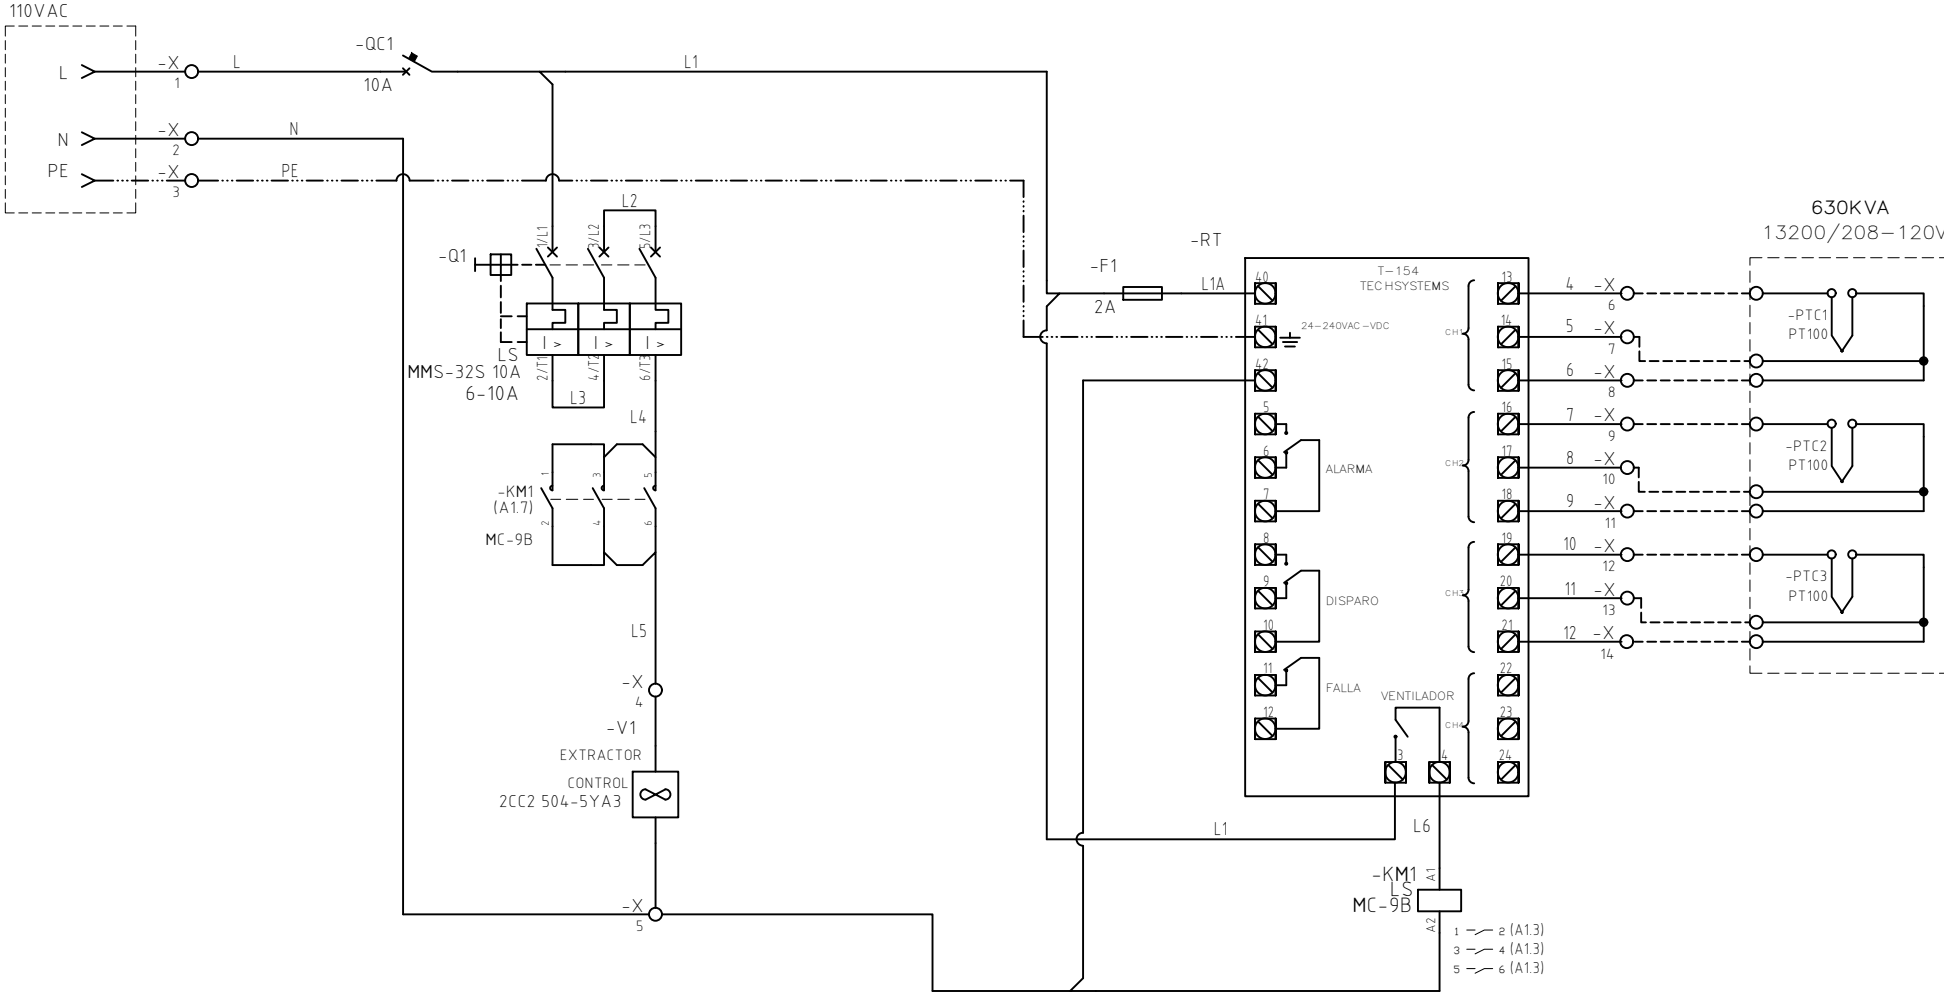

Copyright (C) Metalandes S.A.S. 2018 All Rights Reserved

The label, box and all information contained on this plane are property exclusive of Metalandes S.A.S. and can not be used, copied or distributed without the permission of Metalandes S.A.S.

El rótulo, cajetín y toda la información contenida en este plano son propiedad exclusiva de Metalandes S.A.S. y no puede ser copiado, usado o distribuido sin el debido permiso de Metalandes S.A.S.

DISEÑO PLANO: K. DAZA	FECHA: 10/03/2026
DISEÑO: CLIENTE	FECHA:



METALANDES S.A.S


CLIENTE: MAPER
 PROYECTO: BOMBEO ORFELINATO VILLA HERMOSA
 CONTENIDO: CONTROL TEMPERATURA

ORDEN DE PRODUCCIÓN: 30061-1
 CELDA DE TRAF0
 2000KVA

RESPONSABLE DEL PROYECTO:
 D. JARAMILLO-D. MADRID

HOJA:
 DE: 11
 FECHA DE IMPRESIÓN:
 03-10-2026

RUTA DE ARCHIVO: C:\1-DIBUJO\2026\M\MAPER\OP 30061 BOMBEO ORFELINATO VILLA HERMOSA\ELECTRICOS\A1 CONTROL TEMPERATURA .DWG

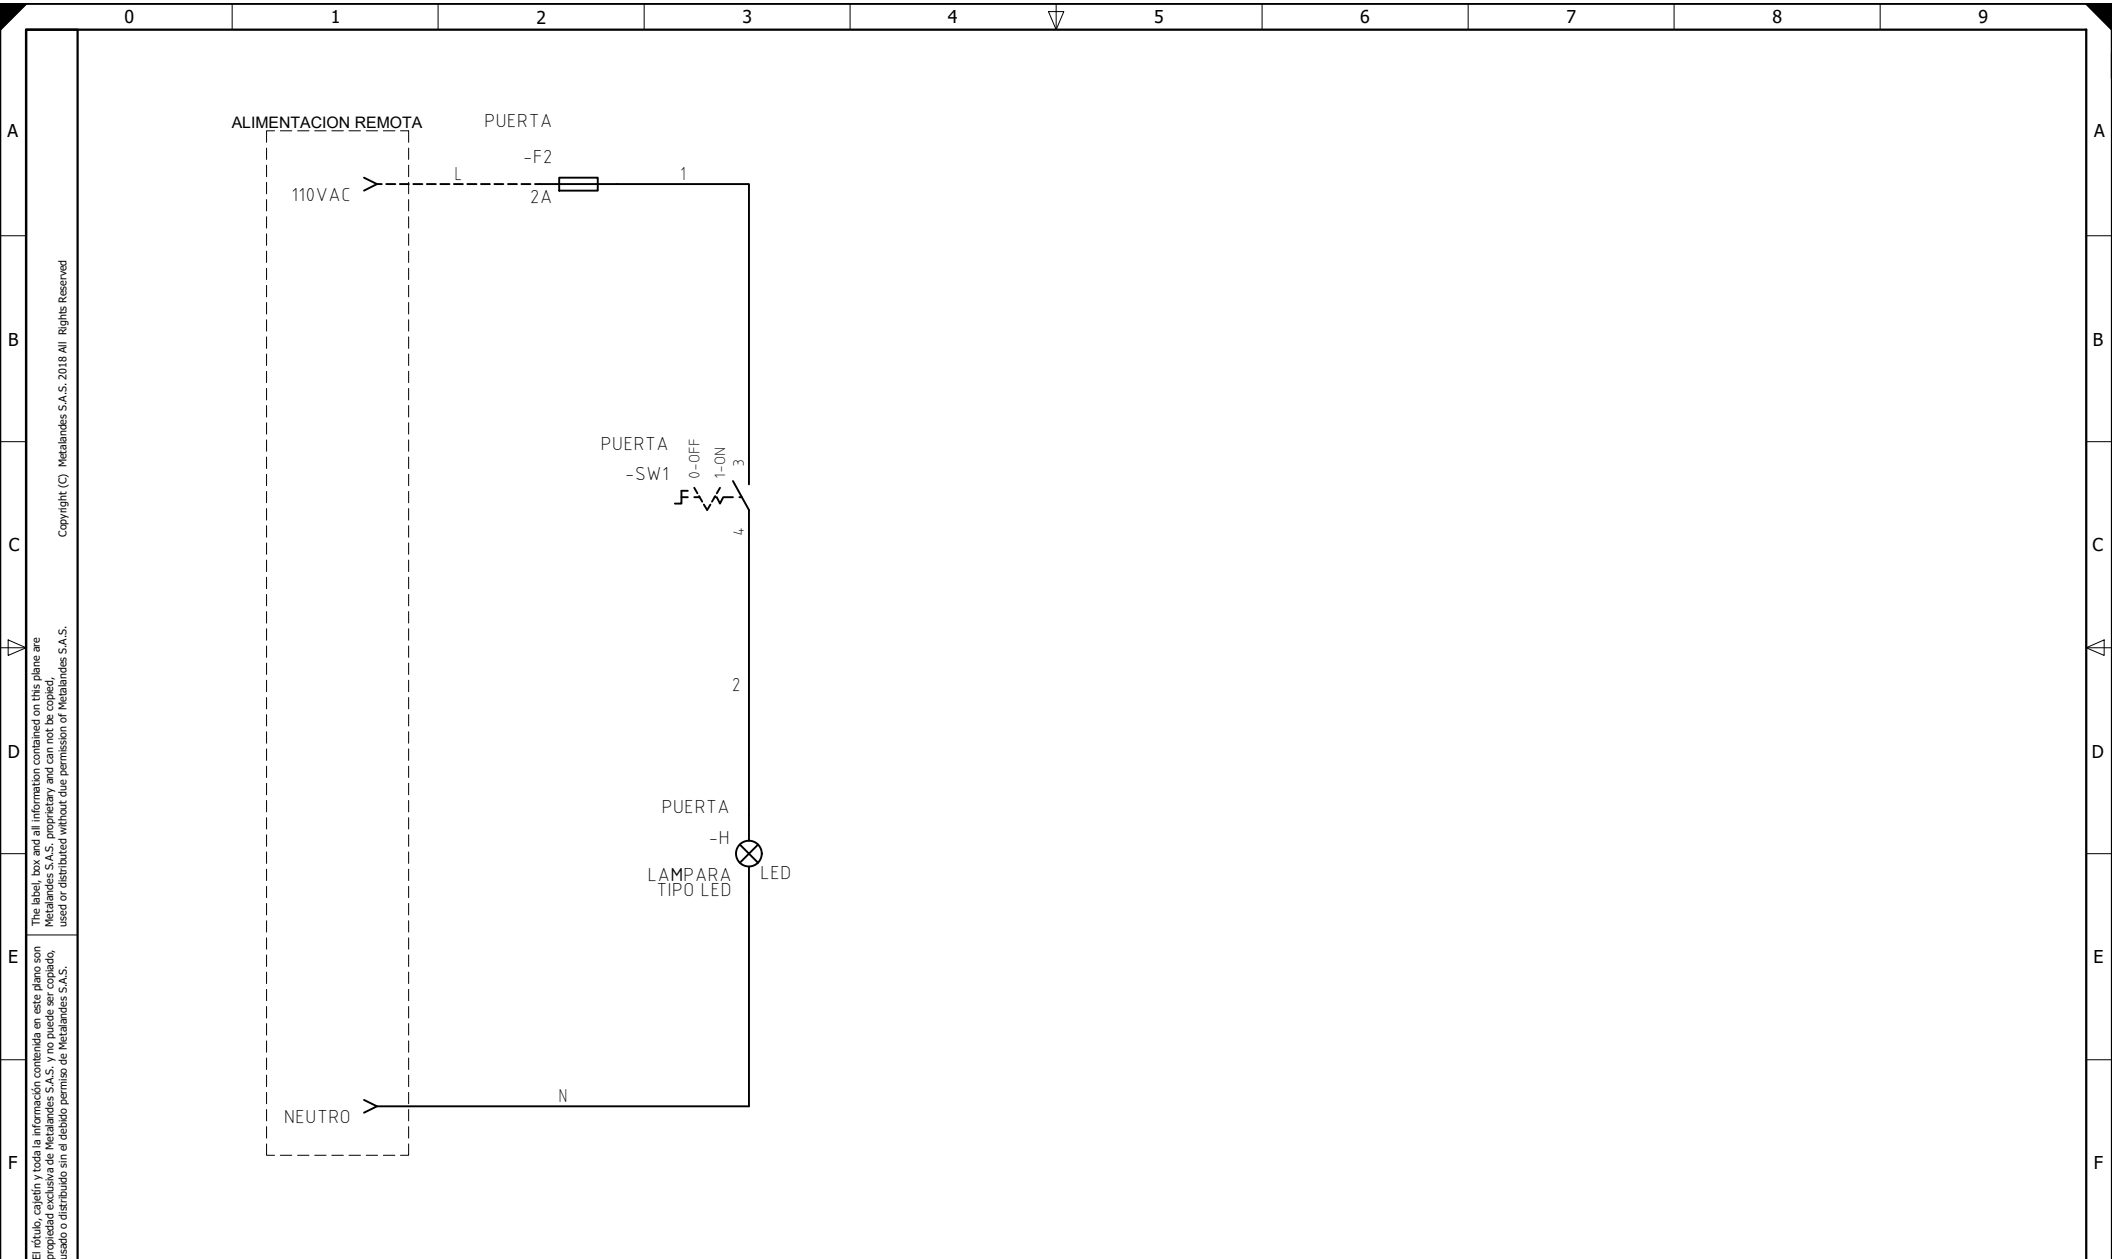

Copyright (C) Metalandes S.A.S. 2018 All Rights Reserved

The label, box and all information contained on this plane are property exclusive of Metalandes S.A.S. and can not be reproduced, used or distributed without the permission of Metalandes S.A.S.

El rótulo, cajetín y toda la información contenida en este plano son propiedad exclusiva de Metalandes S.A.S. y no puede ser copiado, usado o distribuido sin el debido permiso de Metalandes S.A.S.

DISEÑO PLANO:	FECHA:
K. DAZA	10/03/2026
DISEÑO:	FECHA:
CLIENTE	



METALANDES S.A.S

CLIENTE: MAPER
PROYECTO: BOMBEO ORFELINATO VILLA HERMOSA
CONTENIDO: CONTROL ILUMINACION
RUTA DE ARCHIVO: C:\1-DIBUJO\2026\M\MAPER\OP 30061 BOMBEO ORFELINATO VILLA HERMOSA\ELECTRICOS\A2 CONTROL ILUMINACION .DWG

ORDEN DE PRODUCCIÓN: 30061-1	VERSIÓN: 01
CELDA DE TRAF0 2000KVA	ESQUEMA: A2
RESPONSABLE DEL PROYECTO: D. JARAMILLO-D. MADRID	HOJA: DE: 12
	FECHA DE IMPRESIÓN: 03-10-2026